


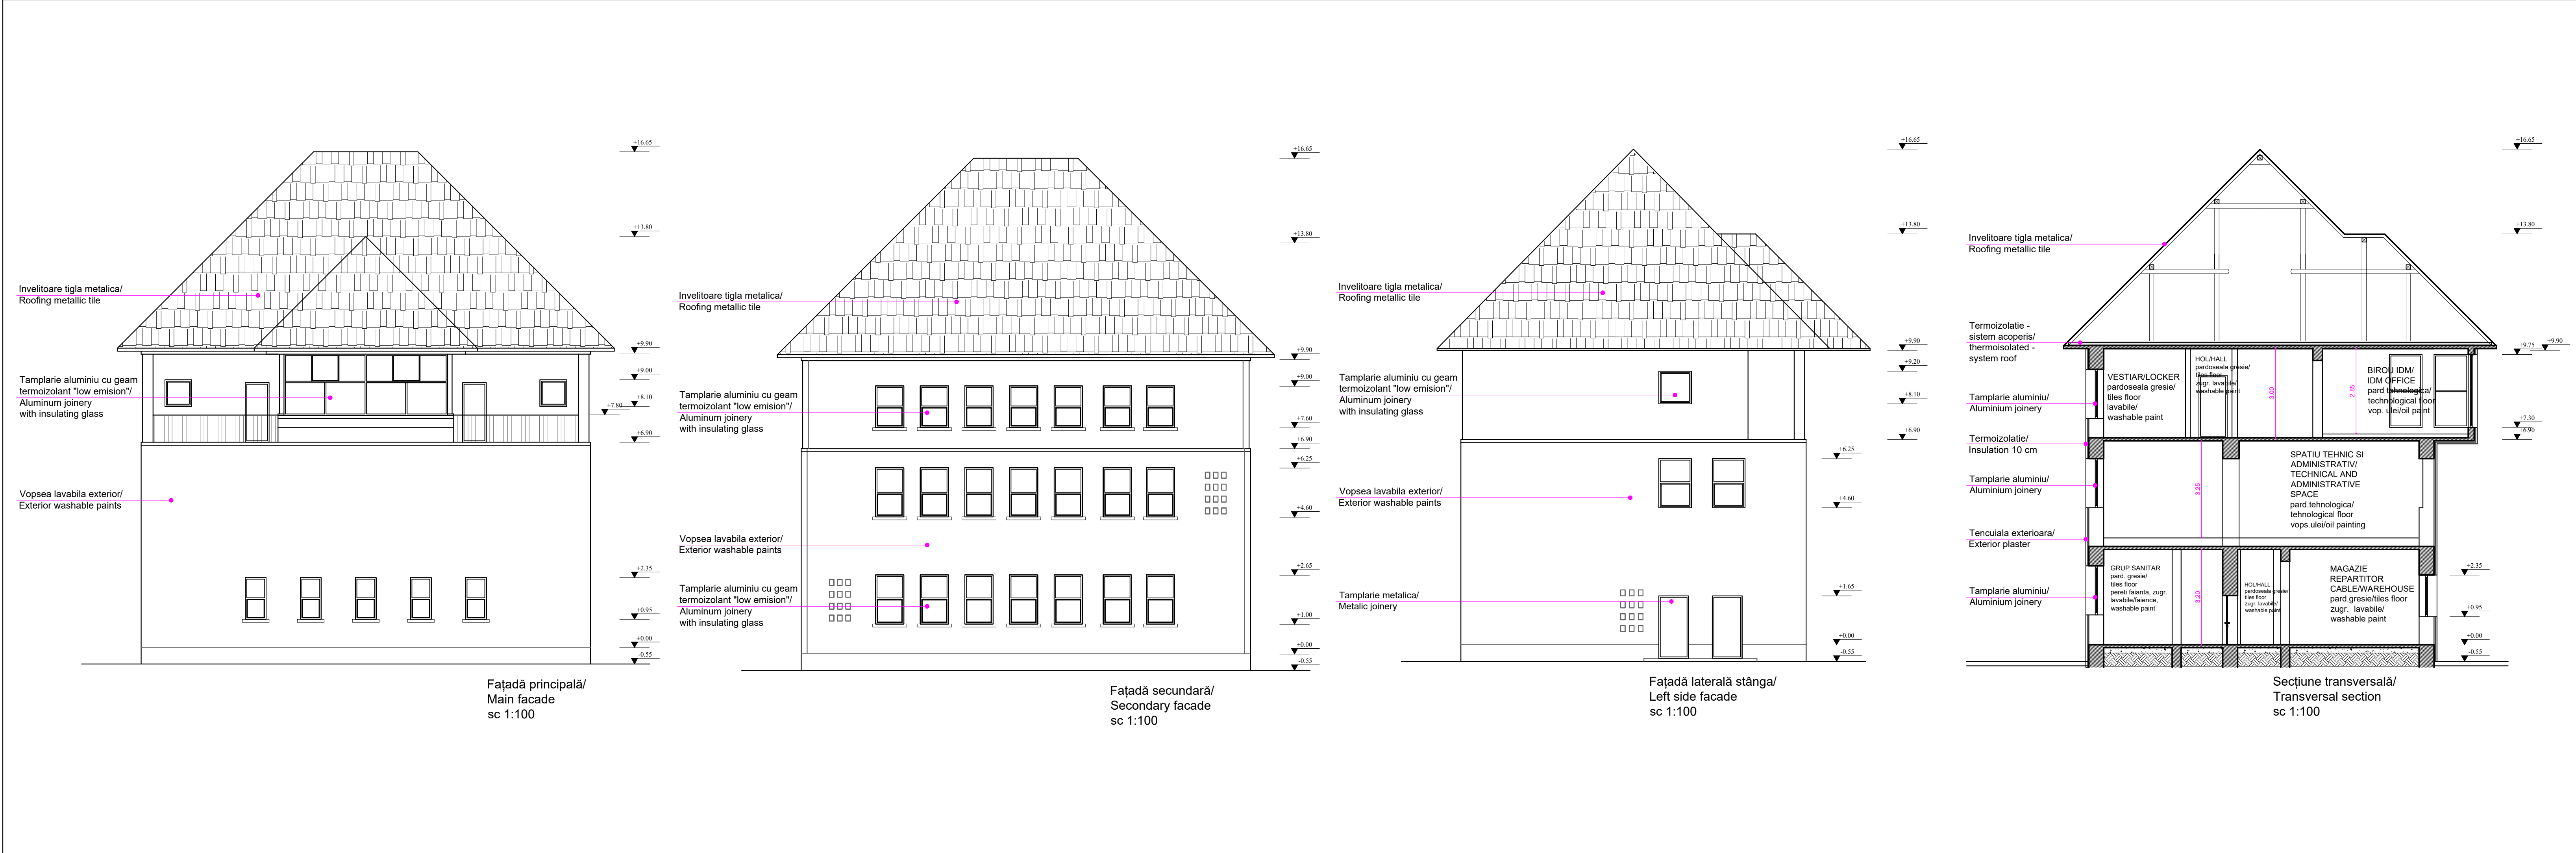

ENTITATE CONTRACTANTA CONTRACTING ENTITY CFR C.N.C.F. "C.F.R." - S.A.			
CONTRACTANT CONTRACTOR Asocierea S.C. ISPCF S.A. - S.C. BAICONS IMPEX SRL			
Șef Proiect Project Manager	Nume Name	Data Date	Semnatura Signature
Verificat Checked	ing. Viorel GORGONETU	11.2024	
Proiectat Designed	arh. Ștefania GHEORGHE	11.2024	
"Modernizarea liniilor și instalațiilor din Complexul Feroviar București" Studiu de fezabilitate "Modernization lines and installations in the Bucharest Railway Complex Feasibility Study			Proiect / Project 38 / 2022
			Faza / Phase S.F. F. S.
Denumire / Title			Stația București Chitila - Clădire CED - Fațade și secțiune - Propunere București Chitila Station - CED Building - Facades and section - Proposal
Scara / Scale			1/100
Codificare / Codification System			
COBU SF ARH DEV 29 03 004 R00			
Istoricul reviziilor / Revision History			
Rev.	Data/Date	Descriere Modificare / Modification description	
1			
2			
3			
4			