


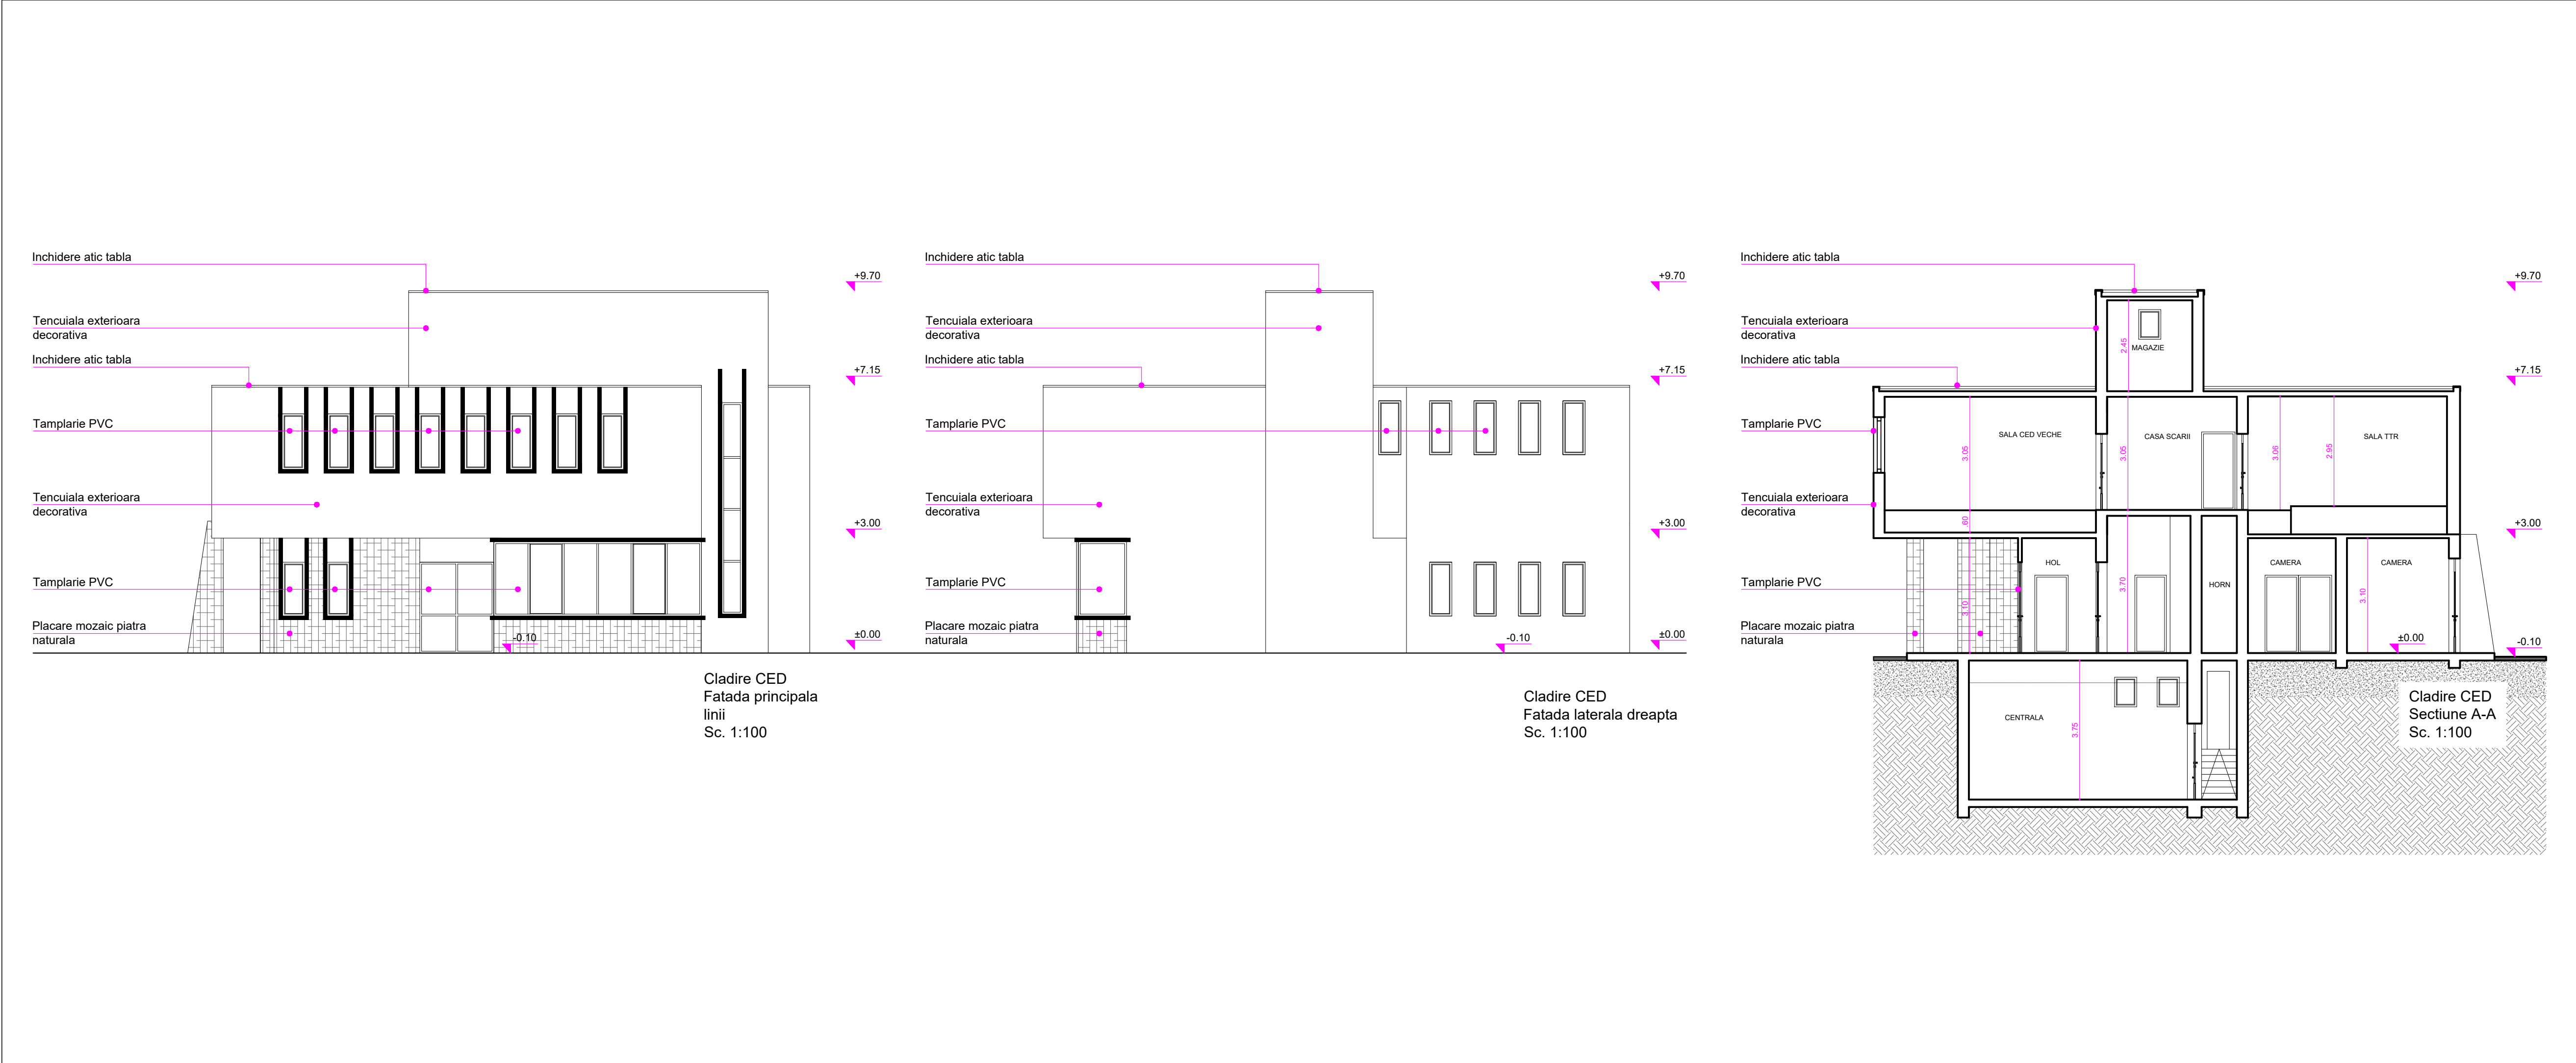

ENTITATE CONTRACTANTA CONTRACTING ENTITY			
CONTRACTANT CONTRACTOR			
	Nume Name	Data Date	Semnatura Signature
Șef Proiect Project Manager	ing. Viorel GORGONETU	11.2024	
Verificat Checked	arh. Mihai-Alexandru DUMITRESCU	11.2024	
Proiectat Designed	arh. Ștefania GHEORGHE	11.2024	
"Modernizarea liniilor și instalațiilor din Complexul Feroviar București" Studiu de fezabilitate			Proiect / Project 38 / 2022
"Modernization lines and installations in the Bucharest Railway Complex Feasibility Study			Faza / Phase S.F. F.S.
Denumire / Title Stația Băneasa - Clădire CED - Fațade și Secțiune A-A - Relevu Băneasa Station - CED Building - Facades and Section A-A - Survey			Scara / Scale 1/100
Codificare / Codification System			
COBU SF ARH DRV 47 03 002 R00			
Istoricul reviziilor / Revision History			
Rev.	Data/Date	Descriere Modificare / Modification description	
1			
2			
3			
4			