


nr. crt. 1083 - **B-II-m-B-18801.**

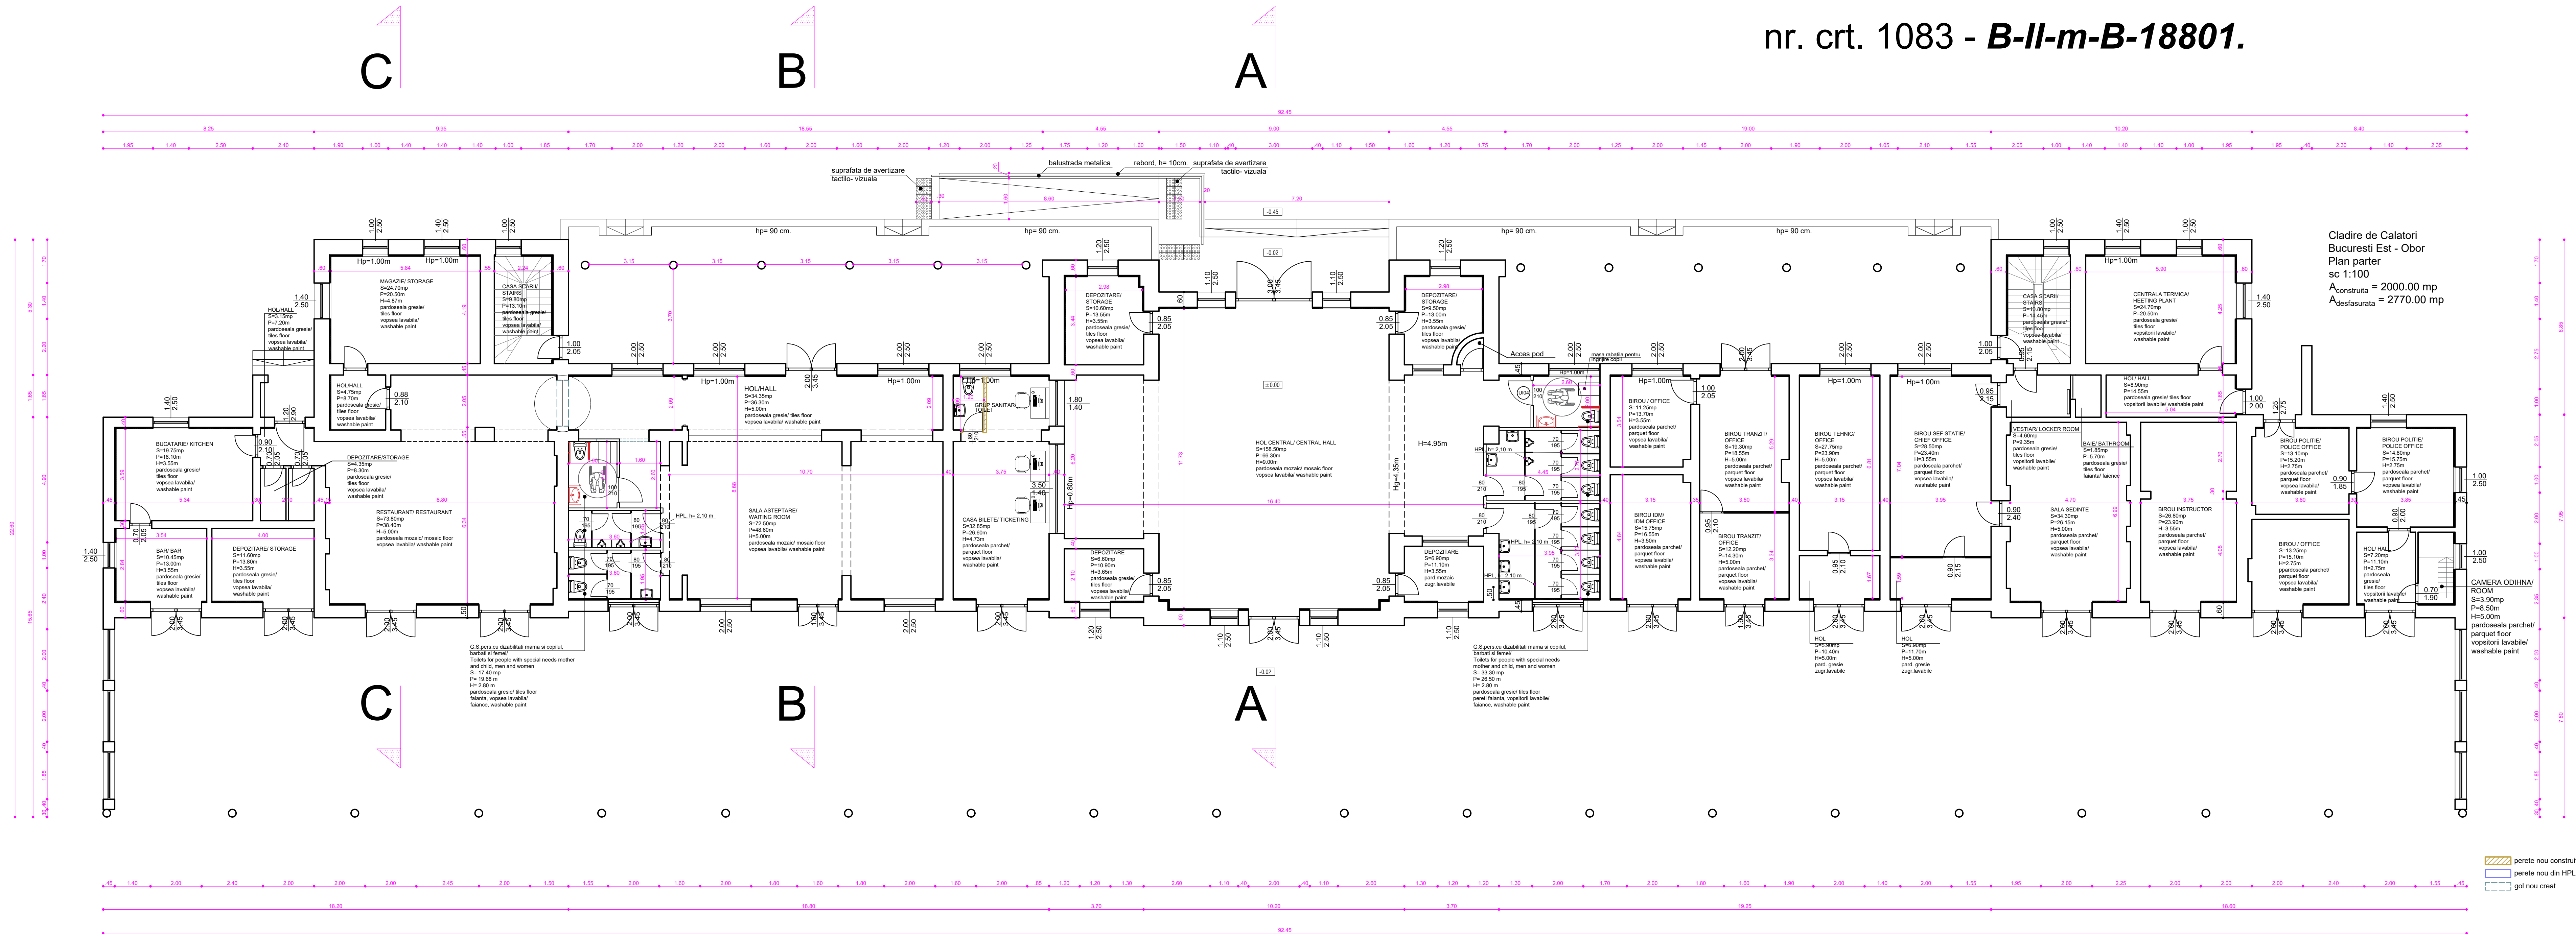

ENTITATE CONTRACTANTA CONTRACTING ENTITY C.N.C.F. "C.F.R." - S.A.			
CONTRACTANT CONTRACTOR Asocierea S.C. ISPCF S.A. - S.C. BAICONS IMPEX SRL			
Set Proiect Project Manager	ing. Viorel GORGONETU	Data Date	Semnatura Signature
Verificat Checked	arh. Ștefania GHEORGHE	11.2024	
Proiectat Designed	arh. Mihai-Alexandru DUMITRESCU	11.2024	
"Modernizarea liniilor și instalațiilor din Complexul Feroviar București" Studiu de fezabilitate "Modernization lines and installations in the Bucharest Railway Complex Feasibility Study			Proiect / Project 38 / 2022
Denumire / Title			Faza / Phase S.F. F.S.
Stația Obor București Est - Clădire Călători - Plan Parter - Proposal București Est Obor Station - Passenger Building - Ground Floor - Proposal			Scara / Scale 1/100
Codificare / Codification System			
C O B U S F A R H D E V 5 2 0 2 0 0 7 R 0 0			
Istoricul revizilor / Revision History			
Rev.	Data/Date	Descriere Modificare / Modification description	
1			
2			
3			
4			