


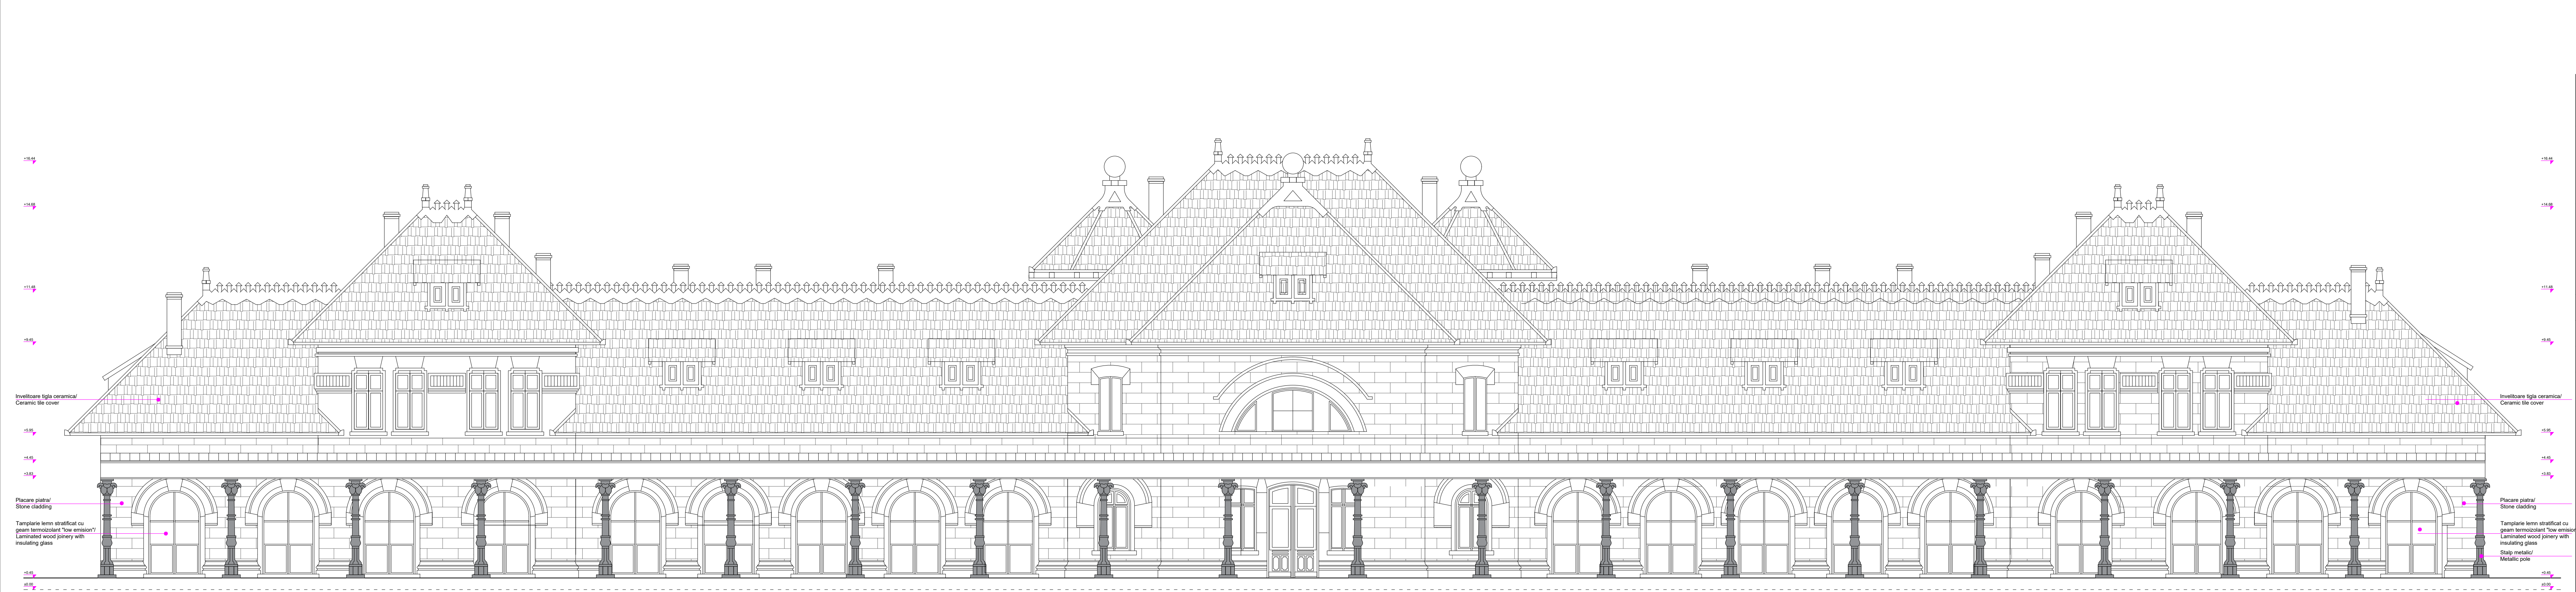

Cladire de Calatori Bucuresti Est - Obor
Fatada spre liniile c.f.
sc 1:100

			
ENTITATE CONTRACTANTA CONTRACTING ENTITY  C.N.C.F. "C.F.R." - S.A.			
CONTRACTANT CONTRACTOR Fondat în 1947 Asocierea S.C. ISPCF S.A. - S.C. BAICONS IMPEX SRL			
Sef Proiect Project Manager	Nume Name ing. Viorel GORGONETU	Data Date 11.2024	Semnatura Signature 
Verificat Checked	arh. Ștefania GHEORGHE	11.2024	
Proiectat Designed	arh. Mihai-Alexandru DUMITRESCU	11.2024	
"Modernizarea liniilor și instalațiilor din Complexul Feroviar București" Studiu de fezabilitate			Proiect / Project 38 / 2022
"Modernization lines and installations in the Bucharest Railway Complex Feasibility Study"			Faza / Phase S.F. F.S.
Denumire / Title	Stația Obor București Est - Clădire Călători - Fațada spre liniile c.f. - Propunere București Est Obor Station - Passenger Building - Railways Facade - Proposal		Scara / Scale 1/100
Codificare / Codification System C O B U S F A R H D E V 5 2 0 2 0 1 1 R 0 0			
Istoricul reviziilor / Revision History			
Rev.	Data/Date	Descriere Modificare / Modification description	
1			
2			
3			
4			