




Sețiune transversală / *Cross section 3 - 3*
Scara/Scale 1:100

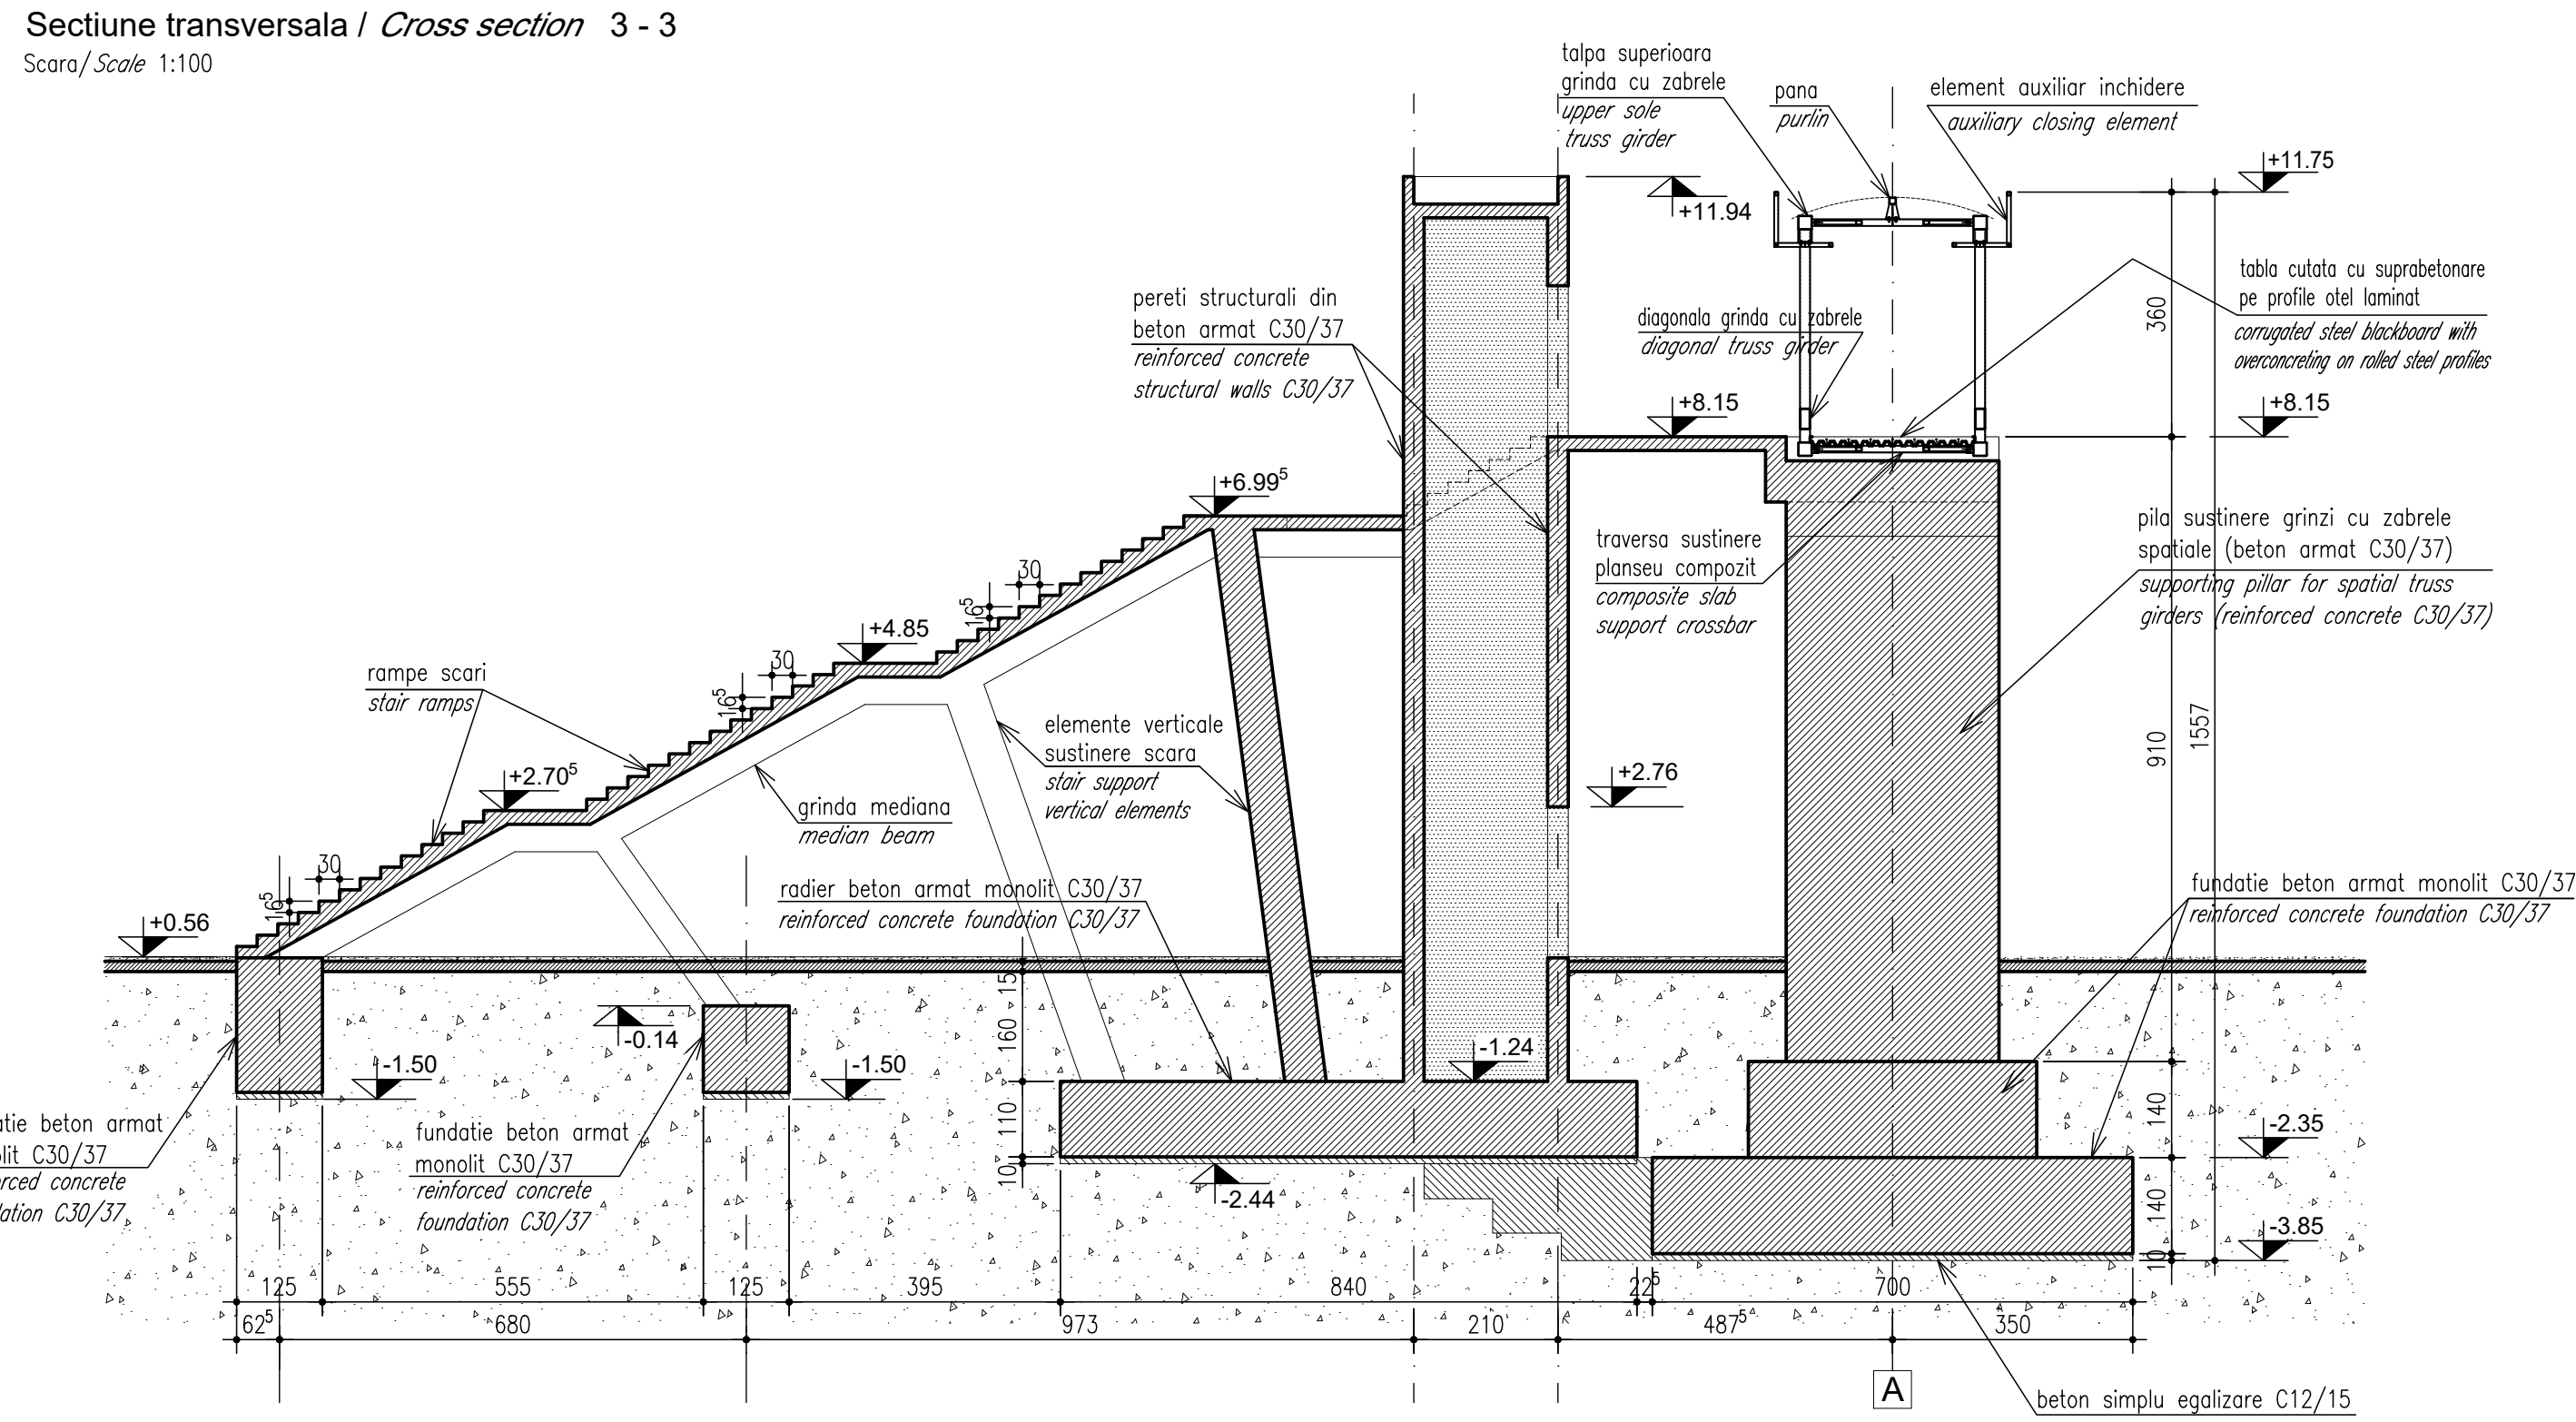


PLAN PASARELA PIETONALA (2 - 2) / PEDESTRIAN WALKWAY PLAN (2 - 2)
Scale/Scale 1:100

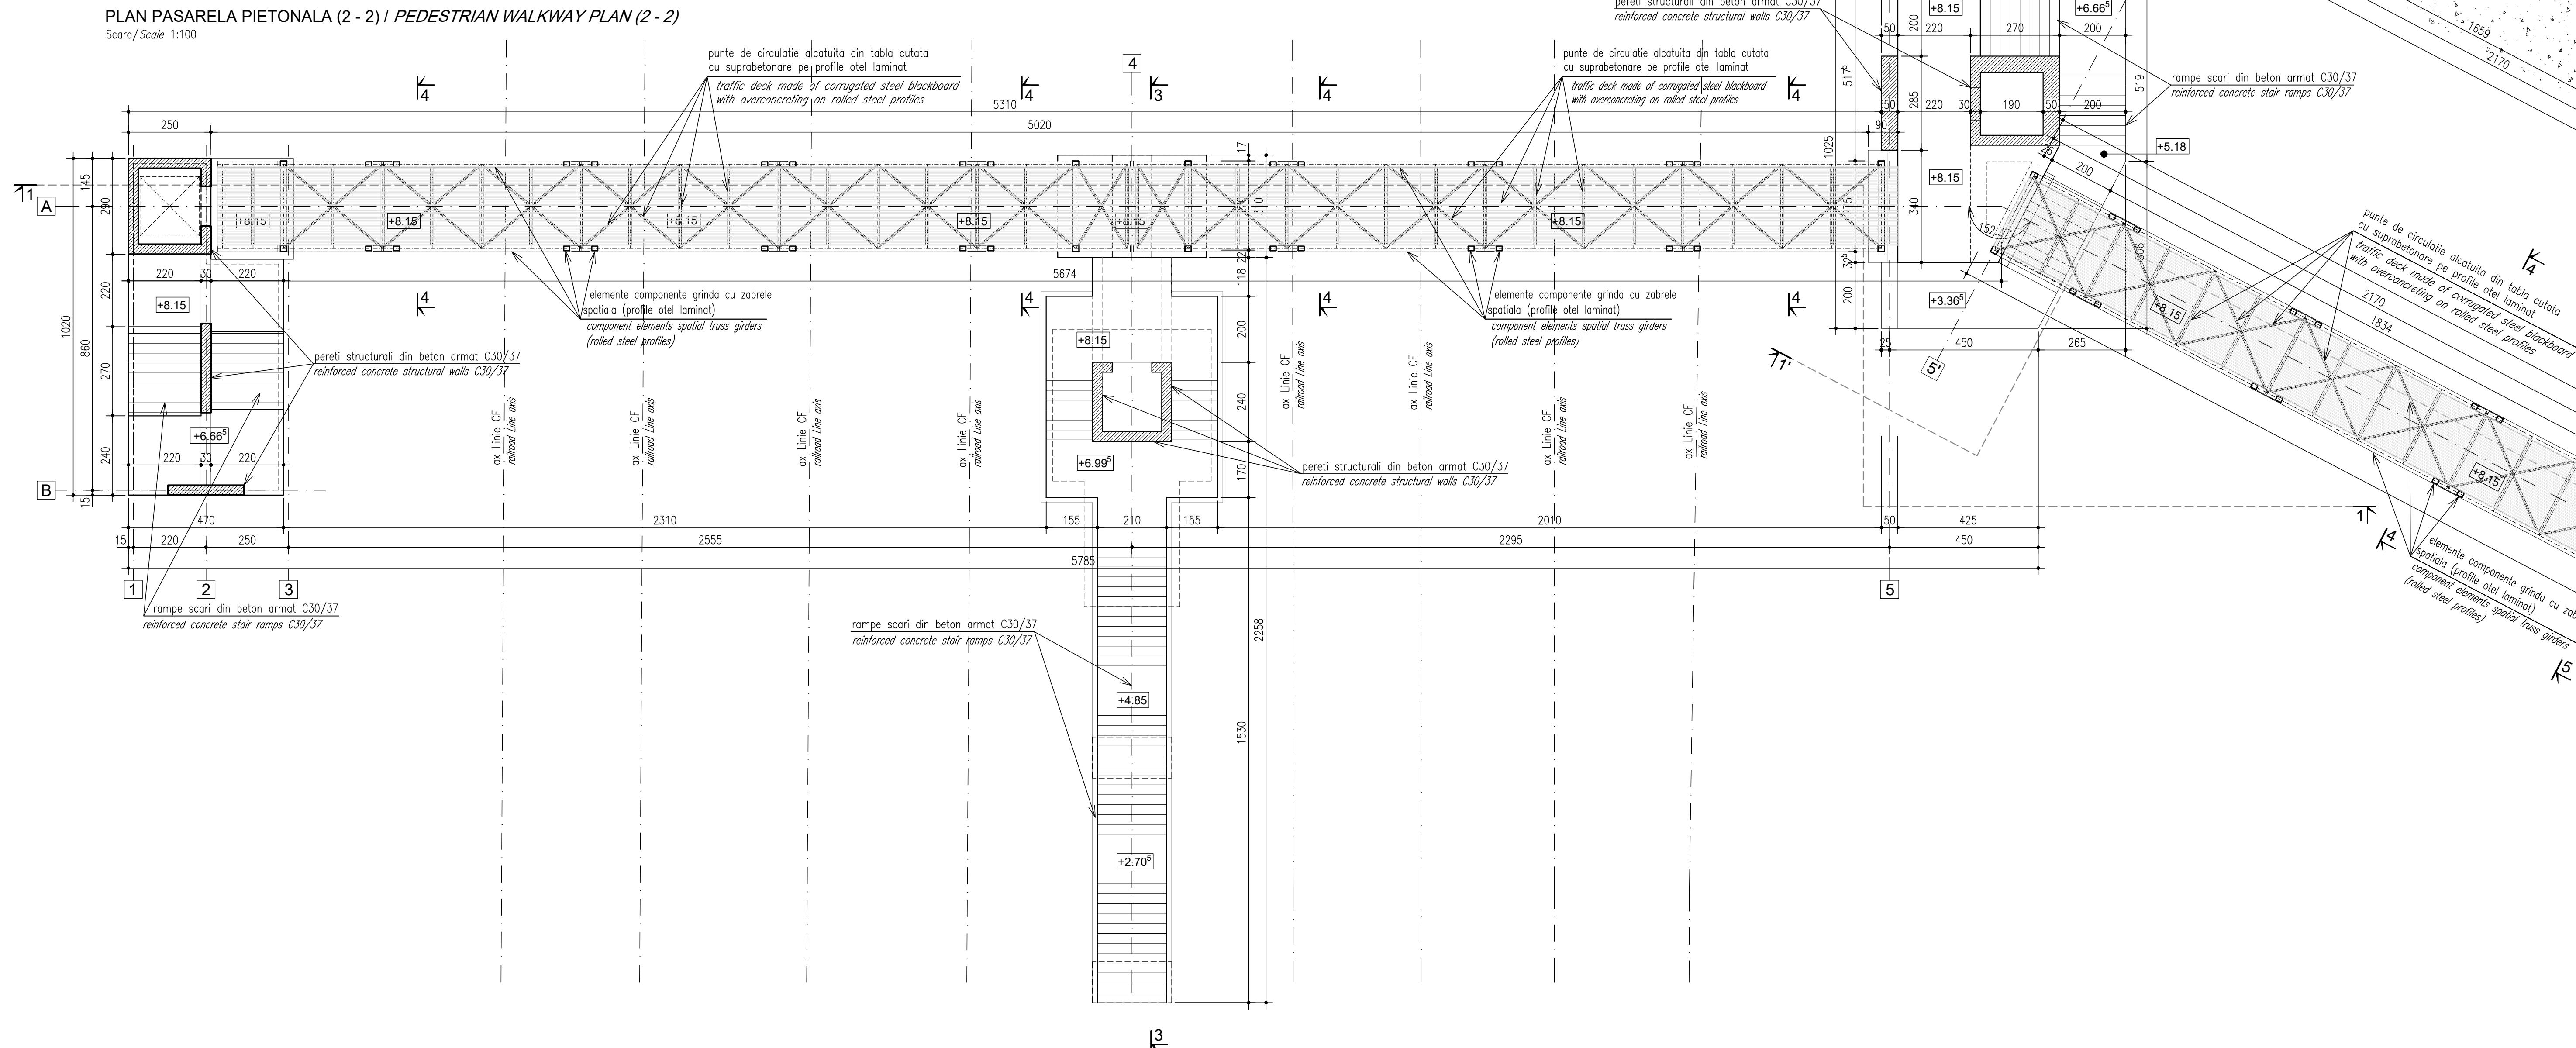


PASARELA PIETONALA (SECTIUNE / ELEVATIE 1 - 1) / PEDESTRIAN WALKWAY (SECTION / ELEVATION 1 - 1),
intre axele / between axles 1 - 5

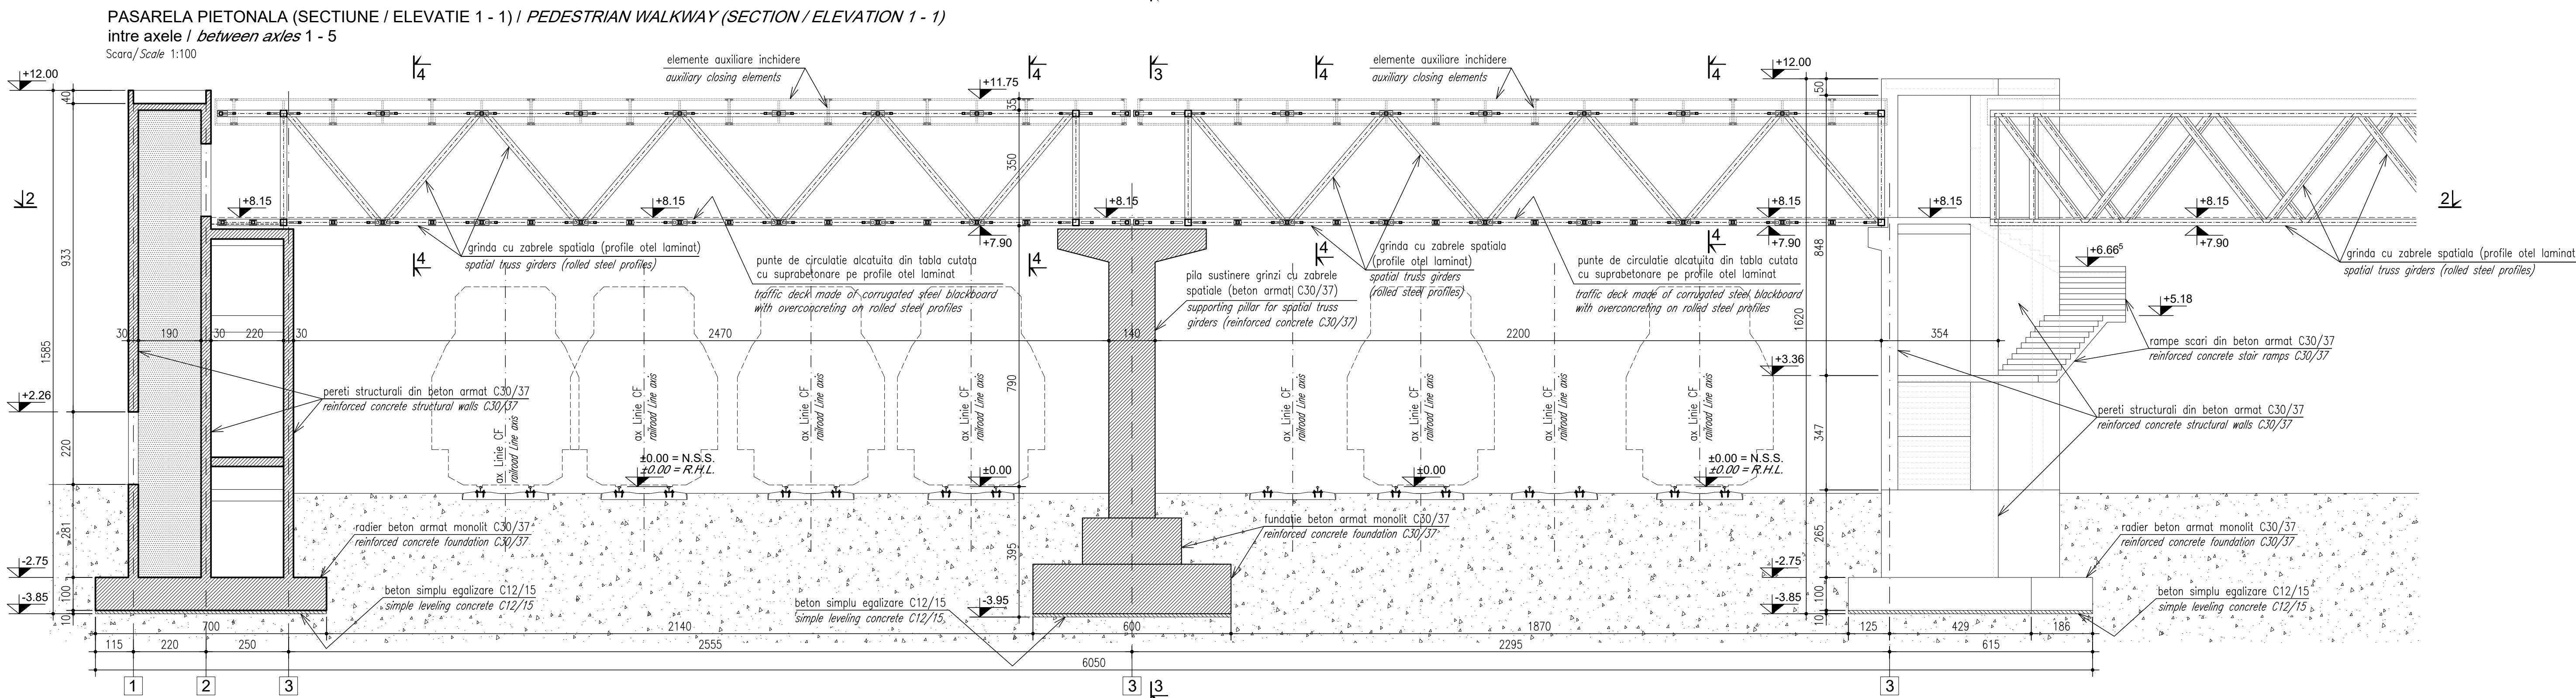


PASARELA PIETONALĂ
Între axe / Scale 1:100

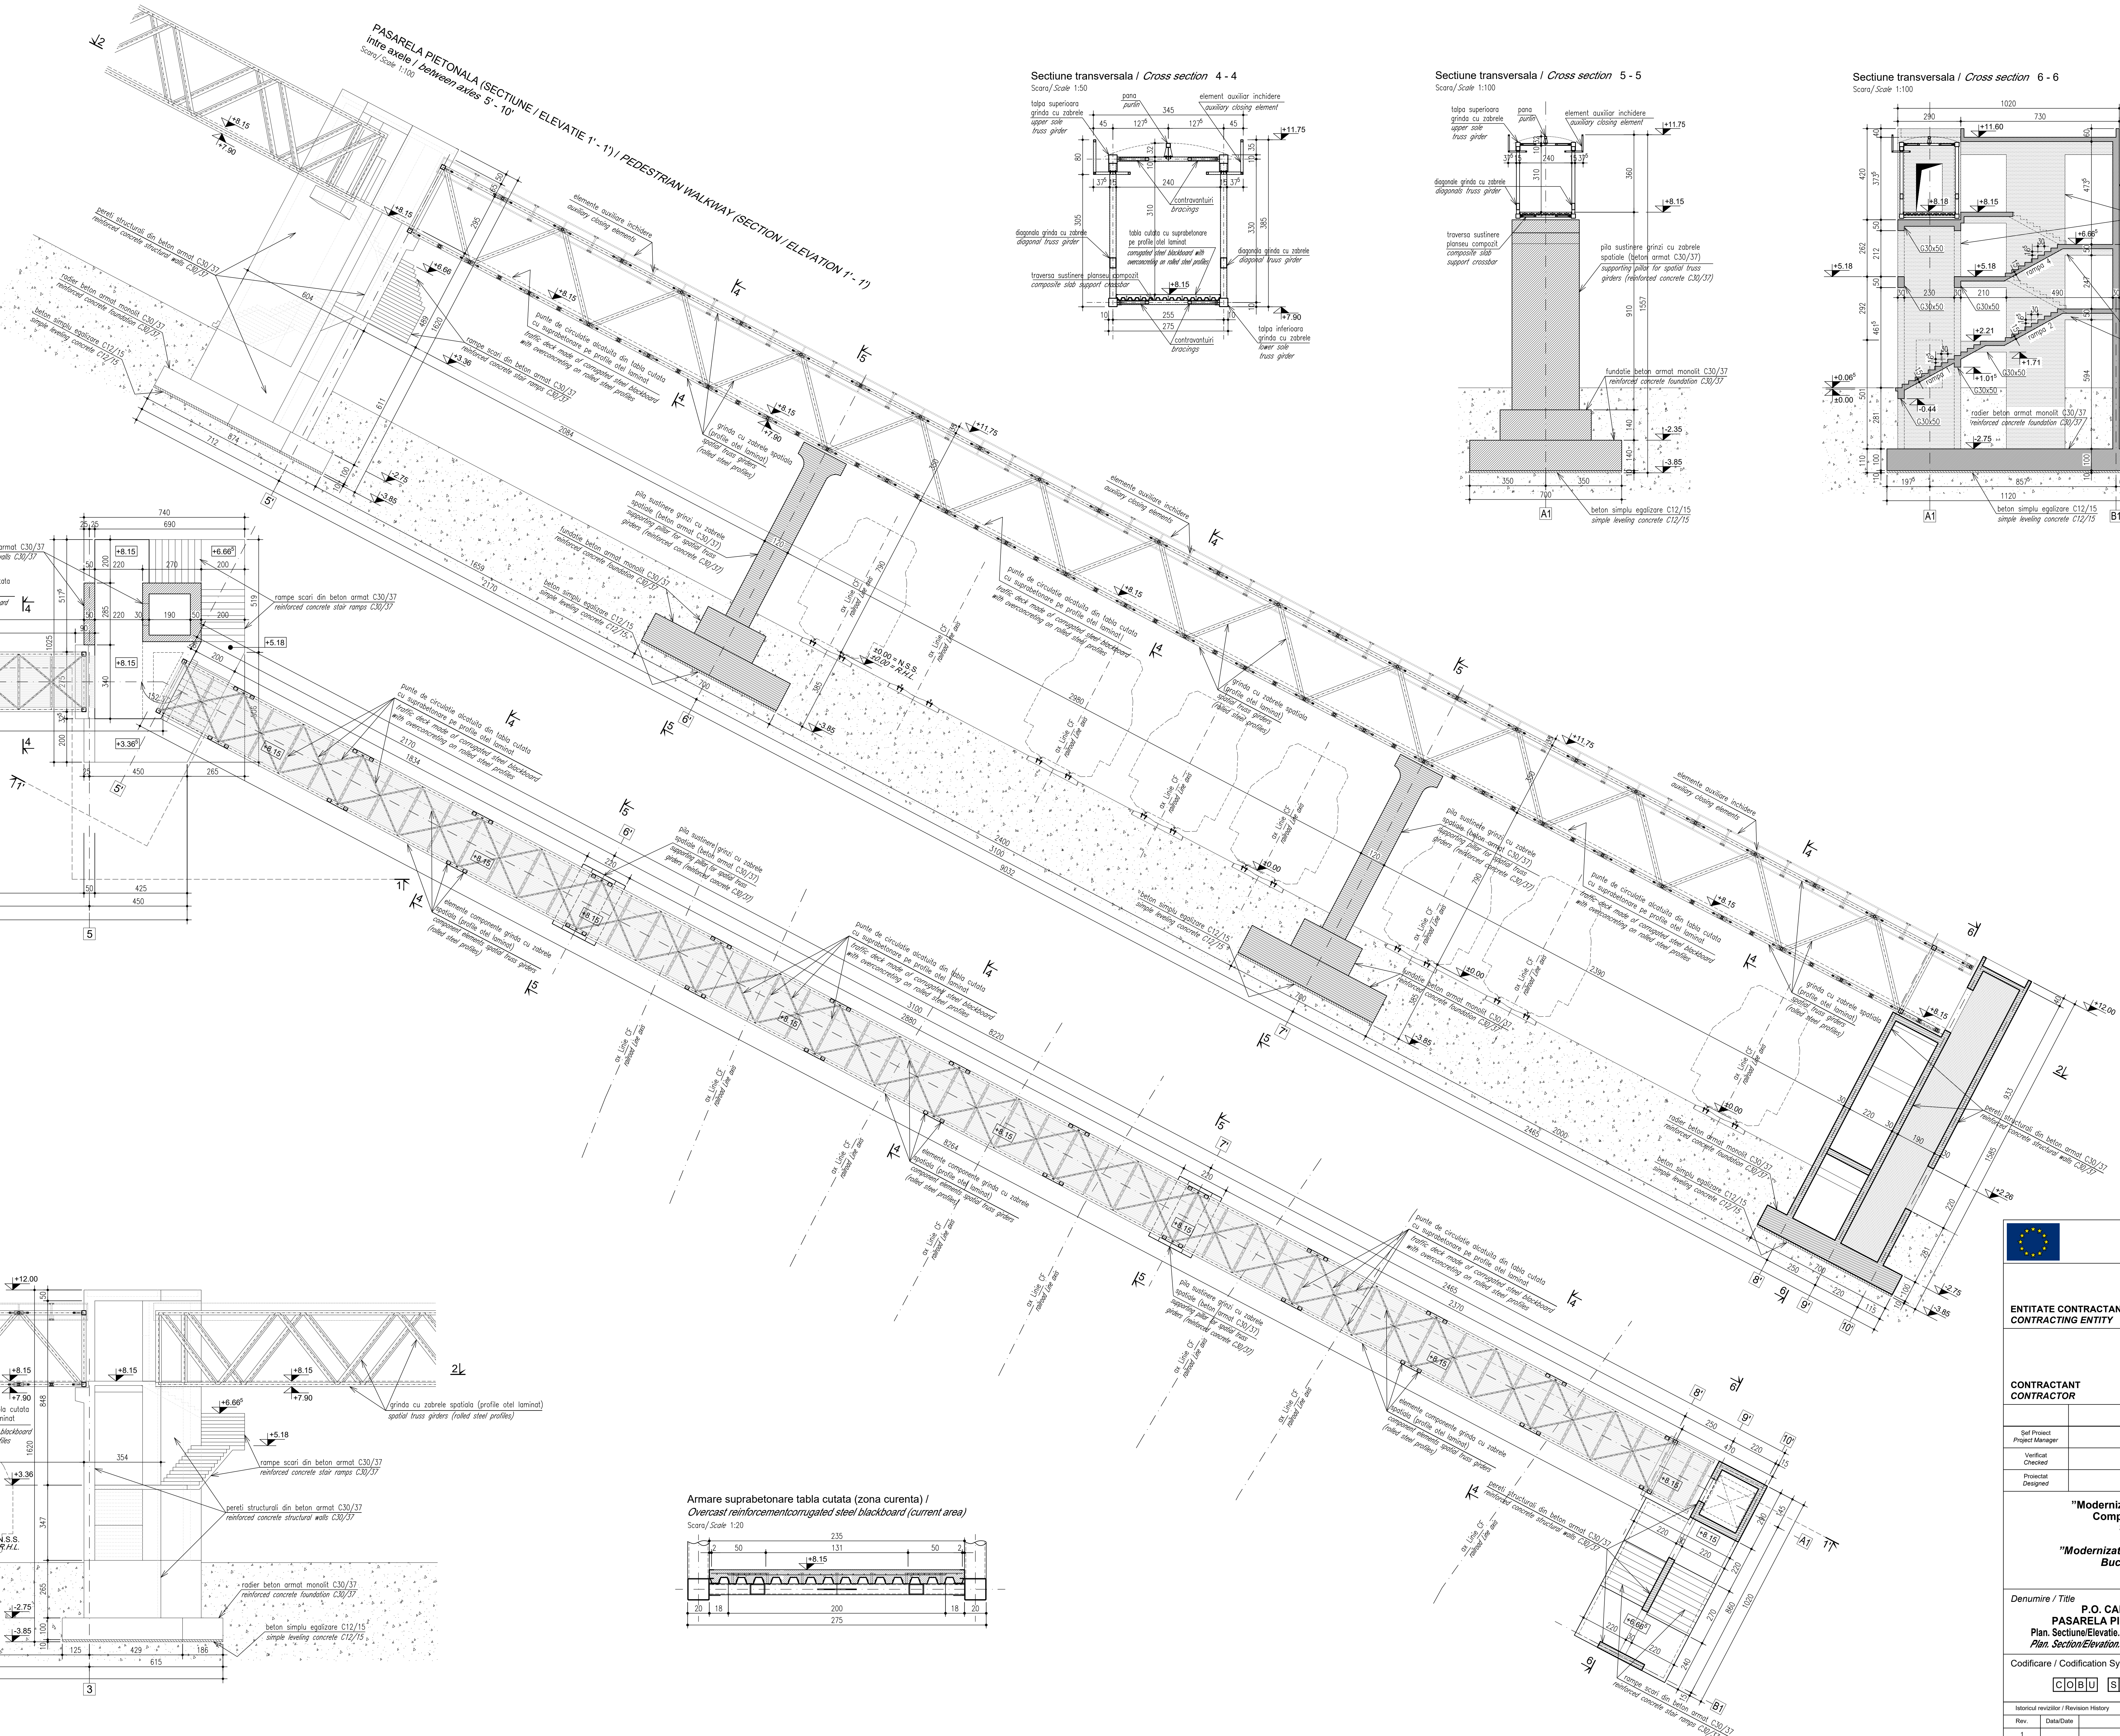


Sección transversal / Cross section 4 - 4

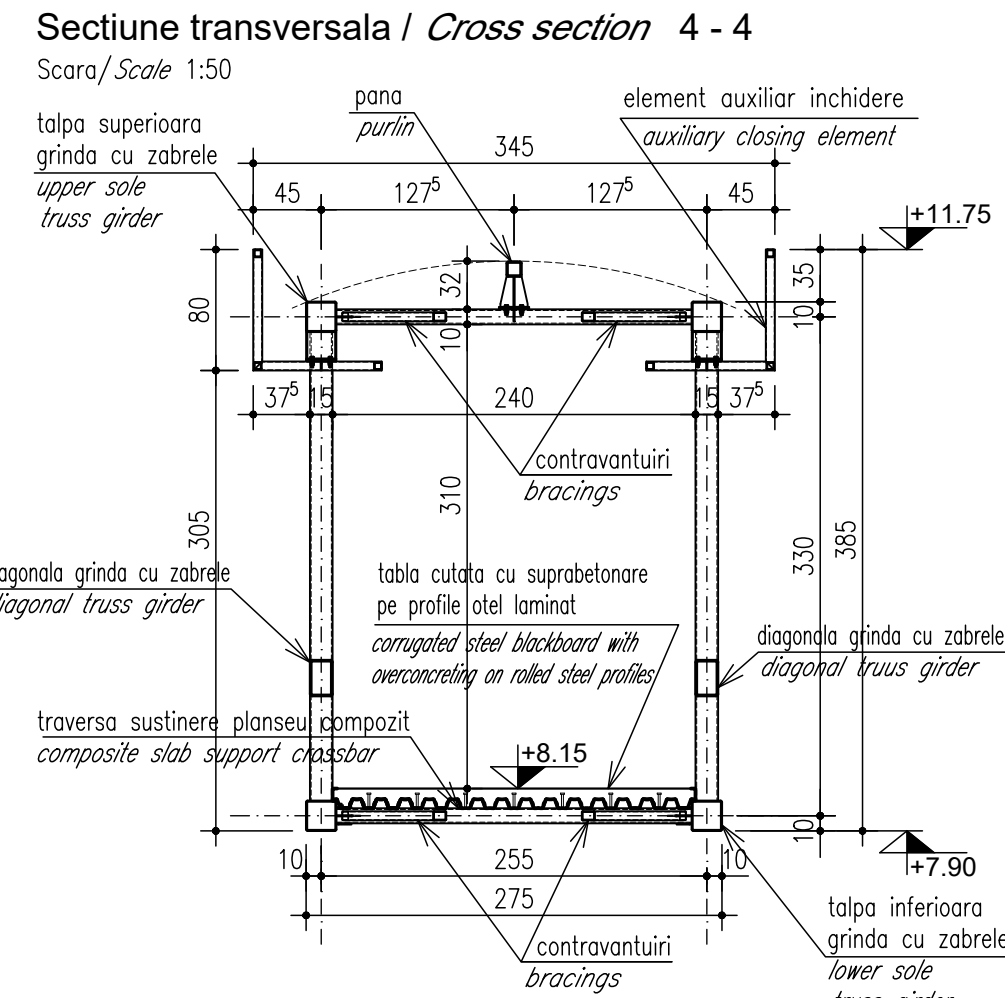


Sección transversal / Cross section 5 - 5
Escala / Scale 1:100


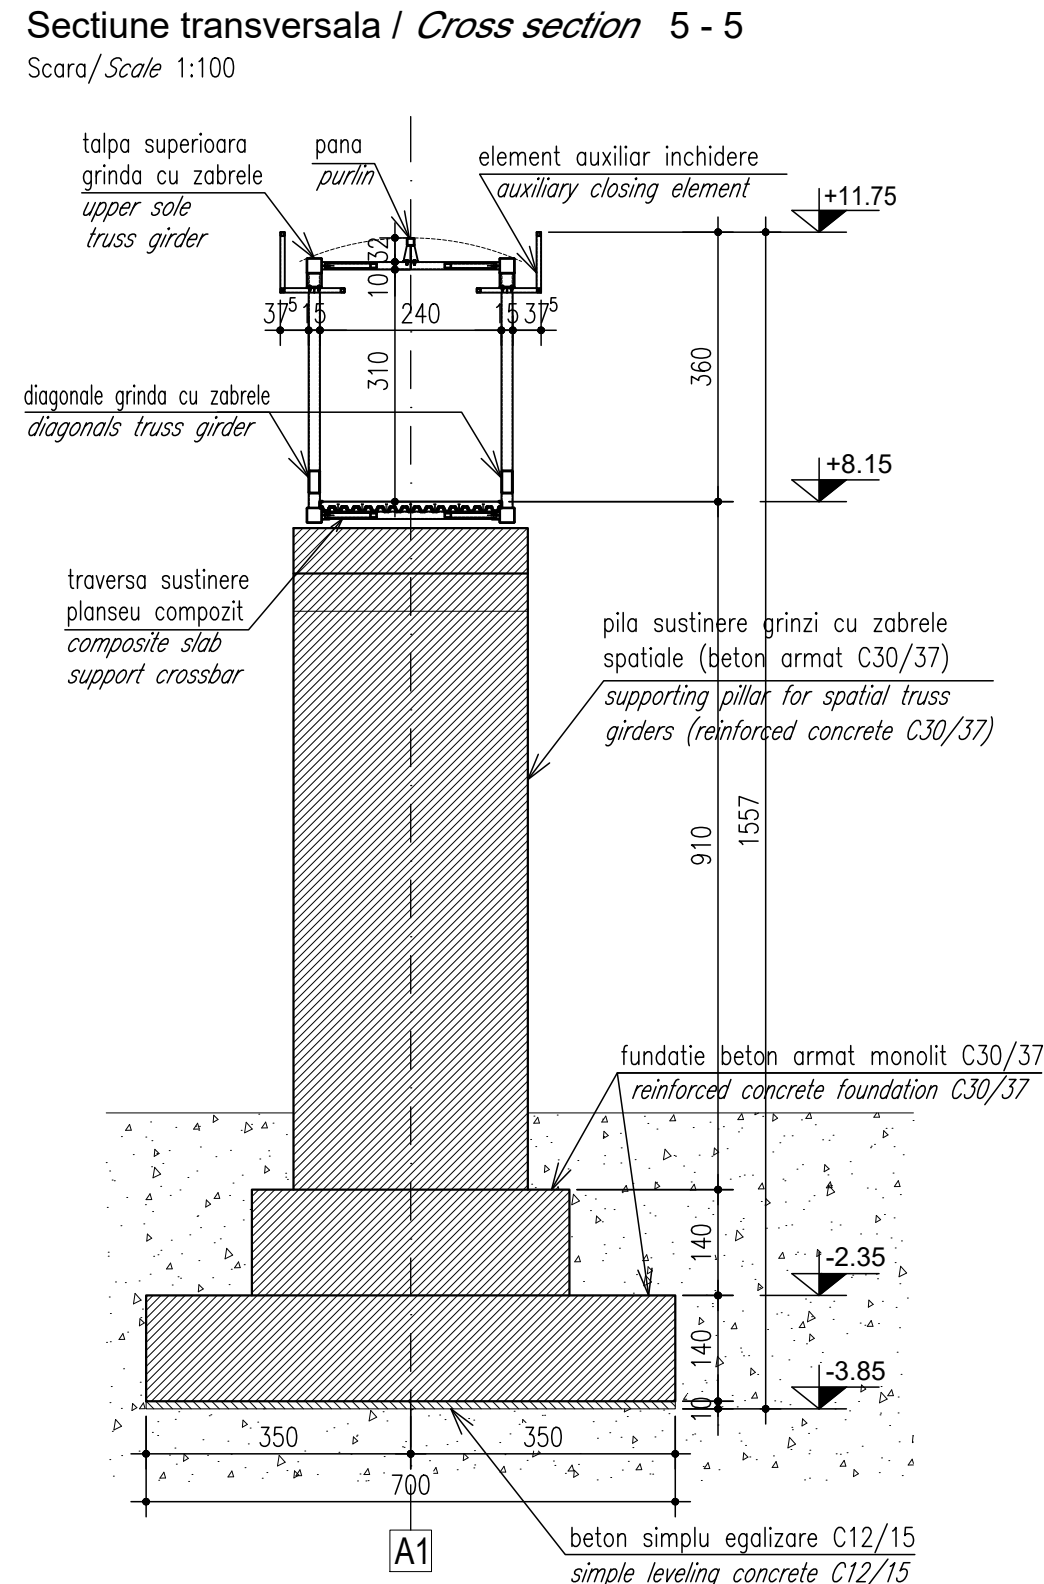


Sección transversal / Cross section 6 - 6

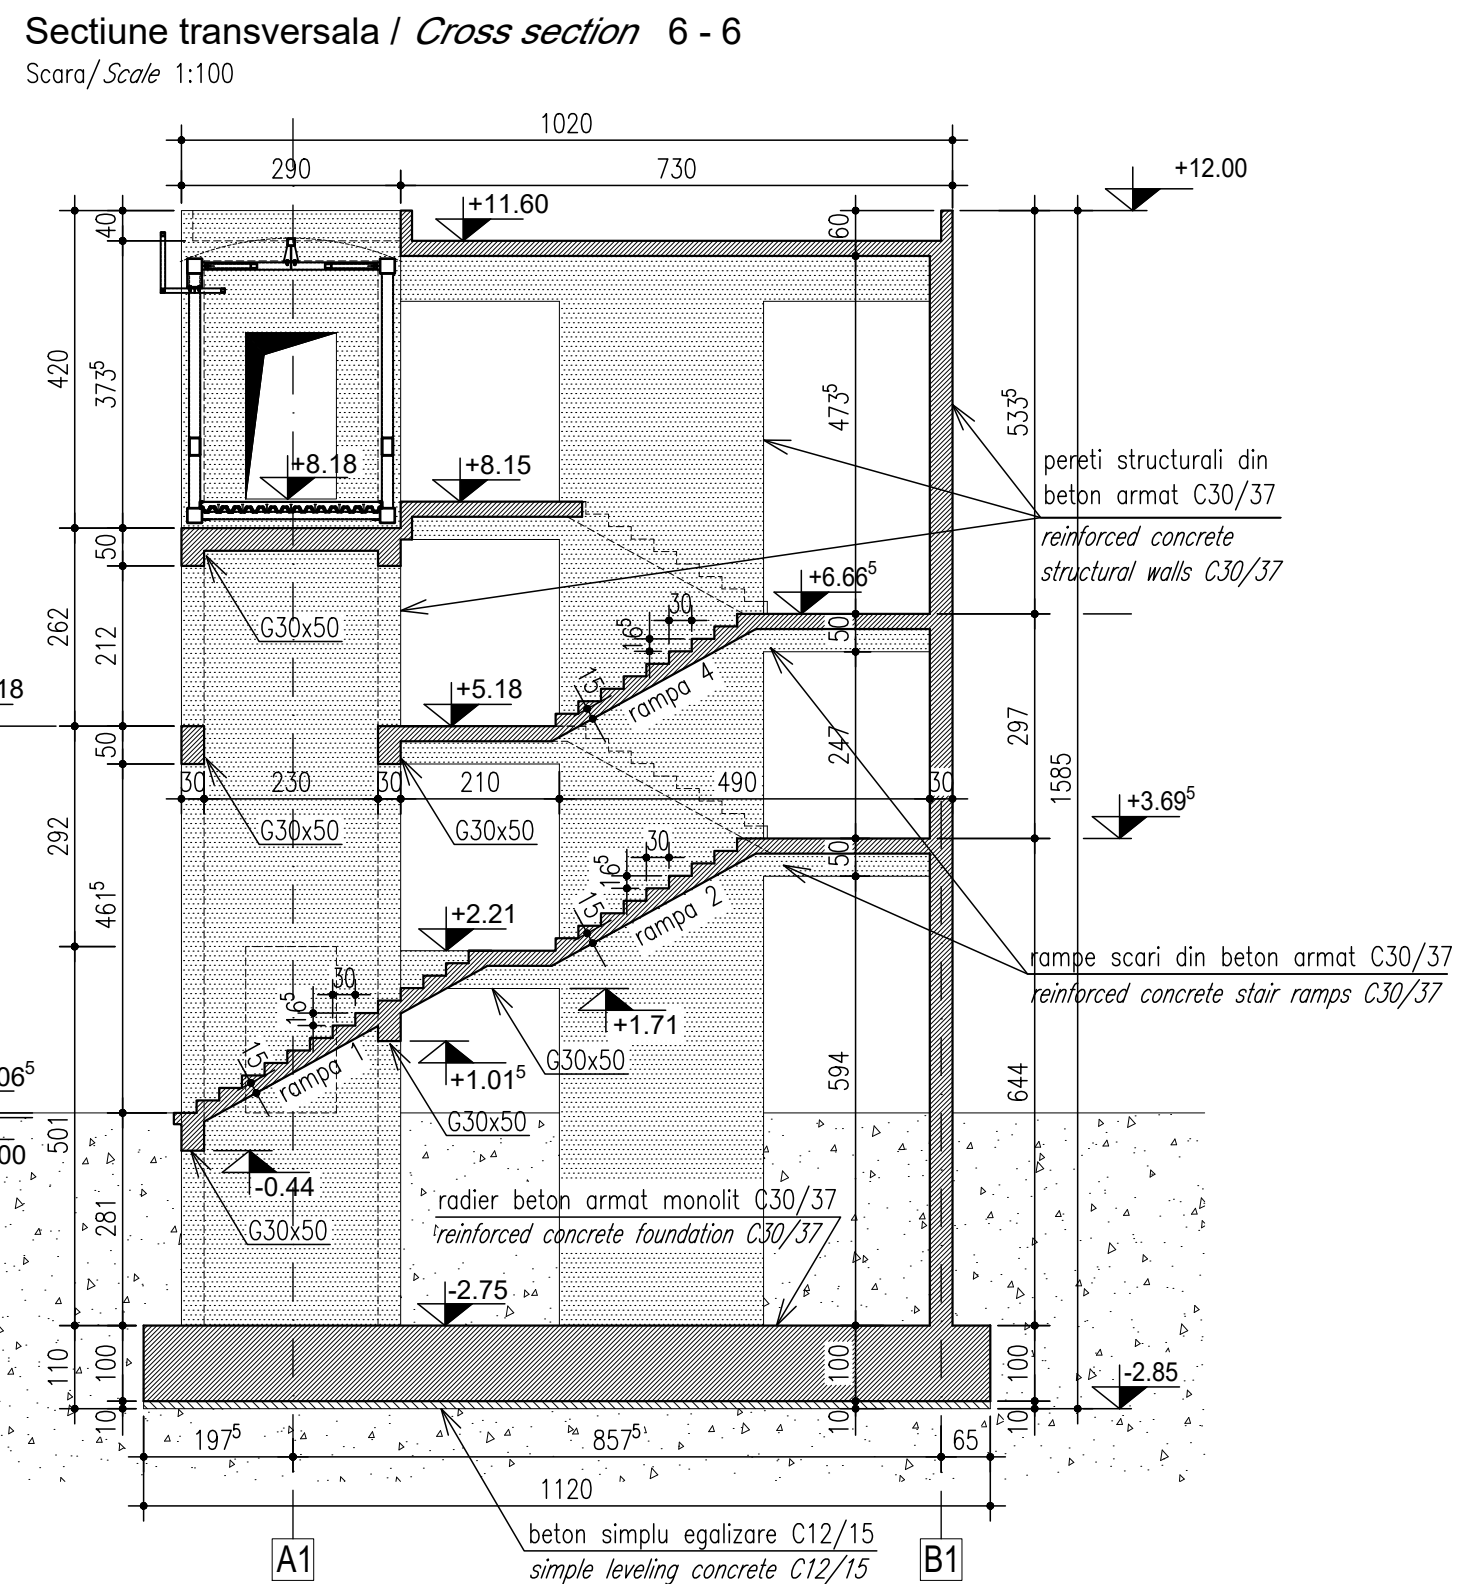

Armare suprabetonare tabla cutata (zona curenta) /
Overcast reinforcementcorrugated steel blackboard (current area)

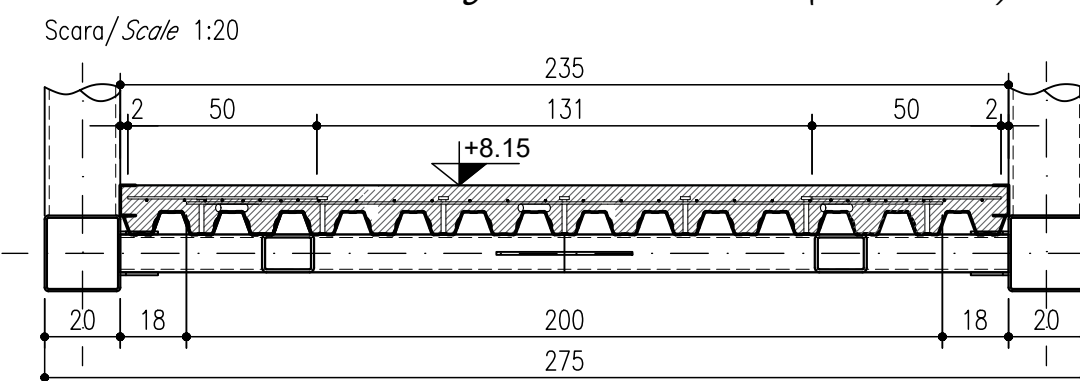

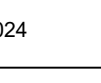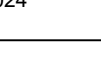  				
ENTITATE CONTRACTANTA CONTRACTING ENTITY		C.N.C.F. "C.F.R." - S.A.		
CONTRACTANT CONTRACTOR		Asocierea S.C. ISPCF S.A. - S.C. BAICONS IMPEX SRL		
Self Project Manager	ing. Viorel GORGONETU	Date	Semnatura / Signature	
Verified / Checked	ing. DAN PĂTRAȘCU	11/2024		
Projector / Designed	ing. Mihai PANJĂ	11/2024		
"Modernizarea liniilor și instalațiilor din Complexul Feroviar București" Studiu de fezabilitate			Proiect / Project 38 / 2022	
"Modernization lines and installations in the Bucharest Railway Complex Feasibility Study			Faza / Phase S.F. F.S.	
Denumire / Title		Scara / Scale		
P.O. CARPATI / CAPESTRAT STOP POINT PAȘARELA PIETONALĂ / PEDESTRIAN WALKWAY Plan, Secțiune/Elevație. Secțiuni caracteristice longitudinale și transversale / Plan, Section/Elevation. Characteristic longitudinal and transversal sections.		1:100 1:50 1:20		
Codificare / Codification System				
C O B U S F R E Z D E V 3 9 0 9 0 0 1 R 0 0				
Istorial revizii / Revision History		Descriere Modificare / Modification description		
Rev.	Date/Date			
1				
2				
3				
4				