


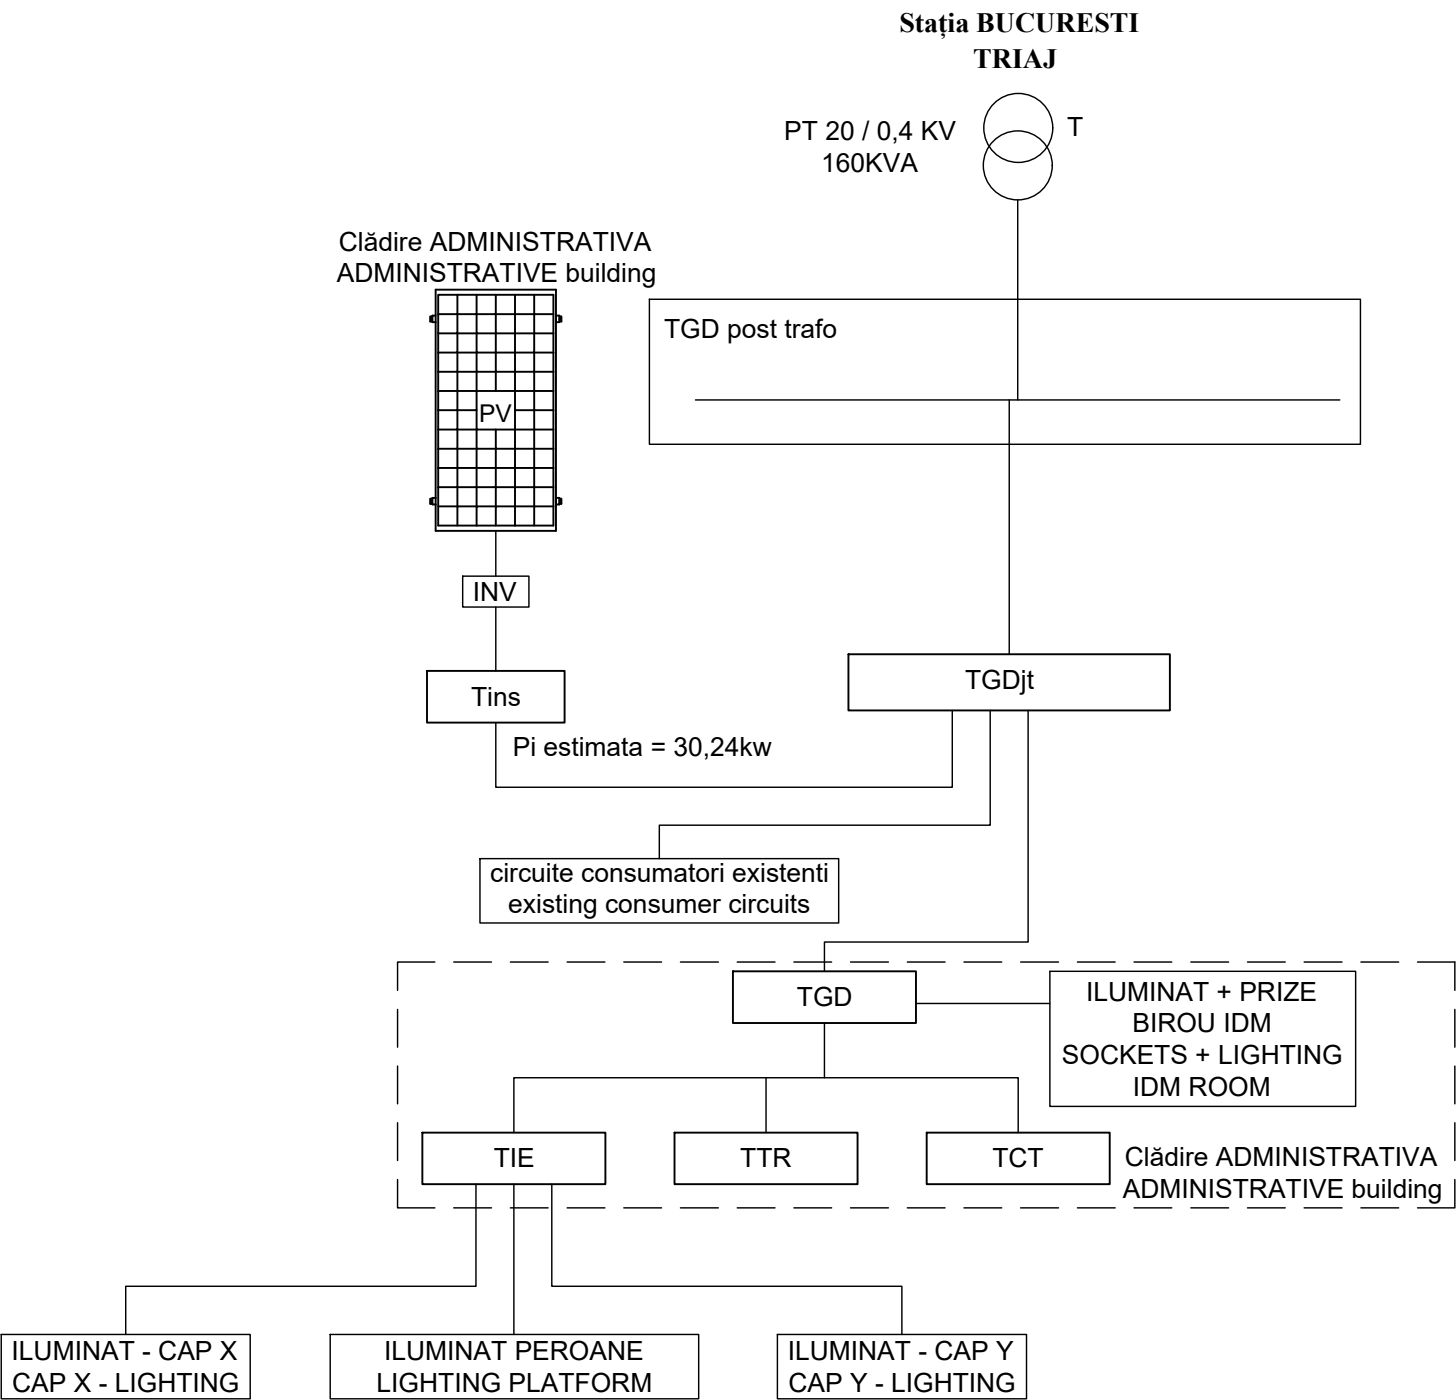

LEGENDĂ / LEGEND:

T - Transformator de tensiune / Voltage transformer
TGDjt - Tablou electric general de distribuție joasă tensiune / Low voltage general electric panel
TGD - Tablou general de distribuție / General distribution switchboard
TTR - Tablou electric TTR / TTR electric panel
TIE - Tablou electric iluminat exterior / Exterior lighting electric panel
TCT - Tablou electric centrală termică / Electric panel for central heating system
INV - Invertor trifazat pentru panouri fotovoltaice / Three-phase inverter for photovoltaic panels
PV - Panou fotovoltaic monocristalin / Monocrystalline photovoltaic panel
Tins - Tablou electric anti-insularizare / Anti-insulation electrical panel



C.N.C.F. "C.F.R." - S.A.



CONTRACTANT
CONTRACTOR

Asocierea S.C. ISPCF S.A. - S.C. BAICONS IMPEX SRL

	Nume Name	Data Date	Semnatura Signature
Șef Proiect Project Manager	ing. Viorel GORGONETU	11.2024	
Verificat Checked	ing. Dan PĂTRAȘCU	11.2024	
Proiectat Designed	ing. Mircea MIHALACHE	11.2024	

"Modernizarea liniilor și instalațiilor din
Complexul Feroviar București"
Studiu de fezabilitate

Proiect / Project
38 / 2022

"Modernization lines and installations in the
Bucharest Railway Complex
Feasibility Study

Faza / Phase
S.F.
F.S.

Denumire / Title

Stația BUCUREȘTI TRIAJ - Schema bloc de distribuție
Stația BUCUREȘTI TRIAJ - Distribution block diagram

Scara / Scale

Codificare / Codification System

COBU SF IEL DPA 53 01 001 R00

Istoricul reviziilor / Revision History

Rev.	Data/Date	Descriere Modificare / Modification description
1		
2		
3		
4		