


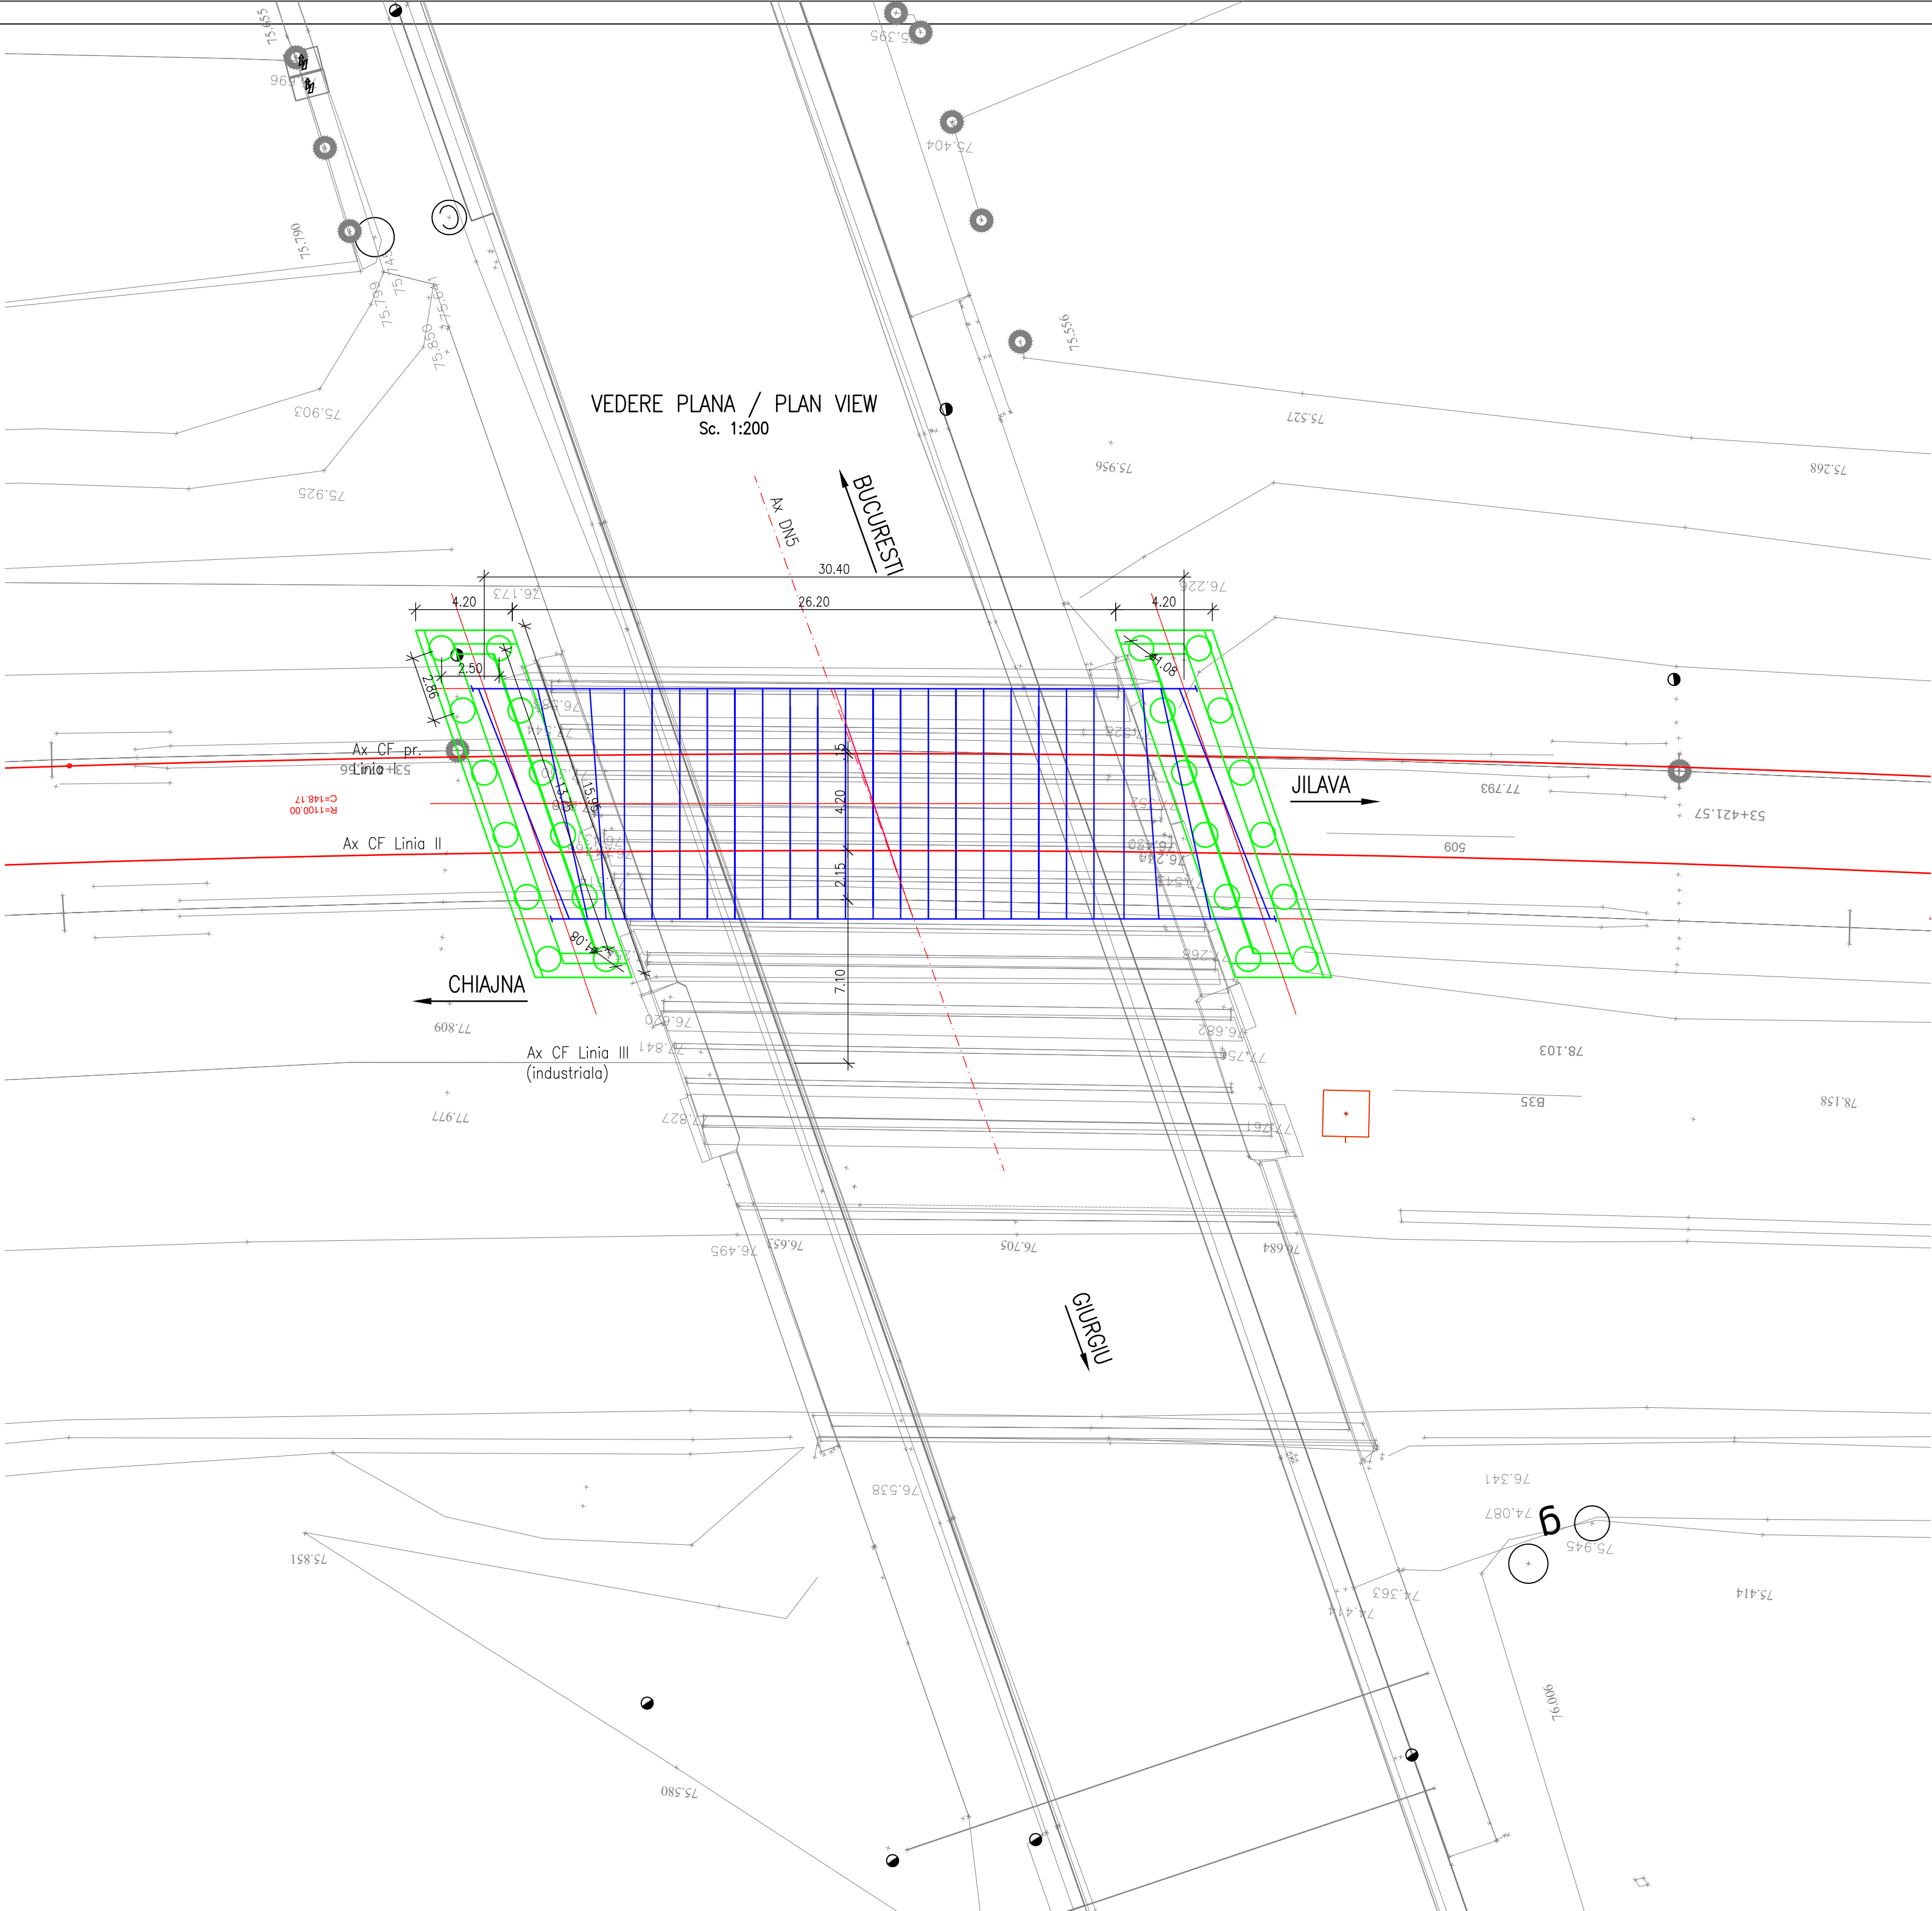

ENTITATE CONTRACTANTA CONTRACTING ENTITY								C.N.C.F. "C.F.R." - S.A.			
CONTRACTANT CONTRACTOR											
Asocierea S.C. ISPCF S.A. - S.C. BAICONS IMPEX SRL											
		Nume Name		Data Date		Semnatura Signature					
Șef Proiect Project Manager		ing. GORGONEȚU Viorel		11.2024							
Verificat Checked		ing. SĂRĂCIN Michaiela		11.2024							
Proiectat Designed		ing. Marius Hazaparu		11.2024							
”Modernizarea liniilor și instalațiilor din Complexul Feroviar București” Studiu de fezabilitate								Proiect / Project 38 / 2022			
								Faza / Phase S.F. F.S.			
Denumire / Title								PLAN DE SITUAȚIE Pasaj inferior km pr. 52+965 (km ex. 53+466) INTERVAL JILAVA - VÂRTEJU			
Codificare / Codification System											
C O B U S F C P O D P S 2 1 0 1 0 0 1 R 0 0											
Istoricul reviziilor / Revision History											
Rev.	Data/Date	Descriere Modificare / Modification description									
1											
2											
3											
4											