


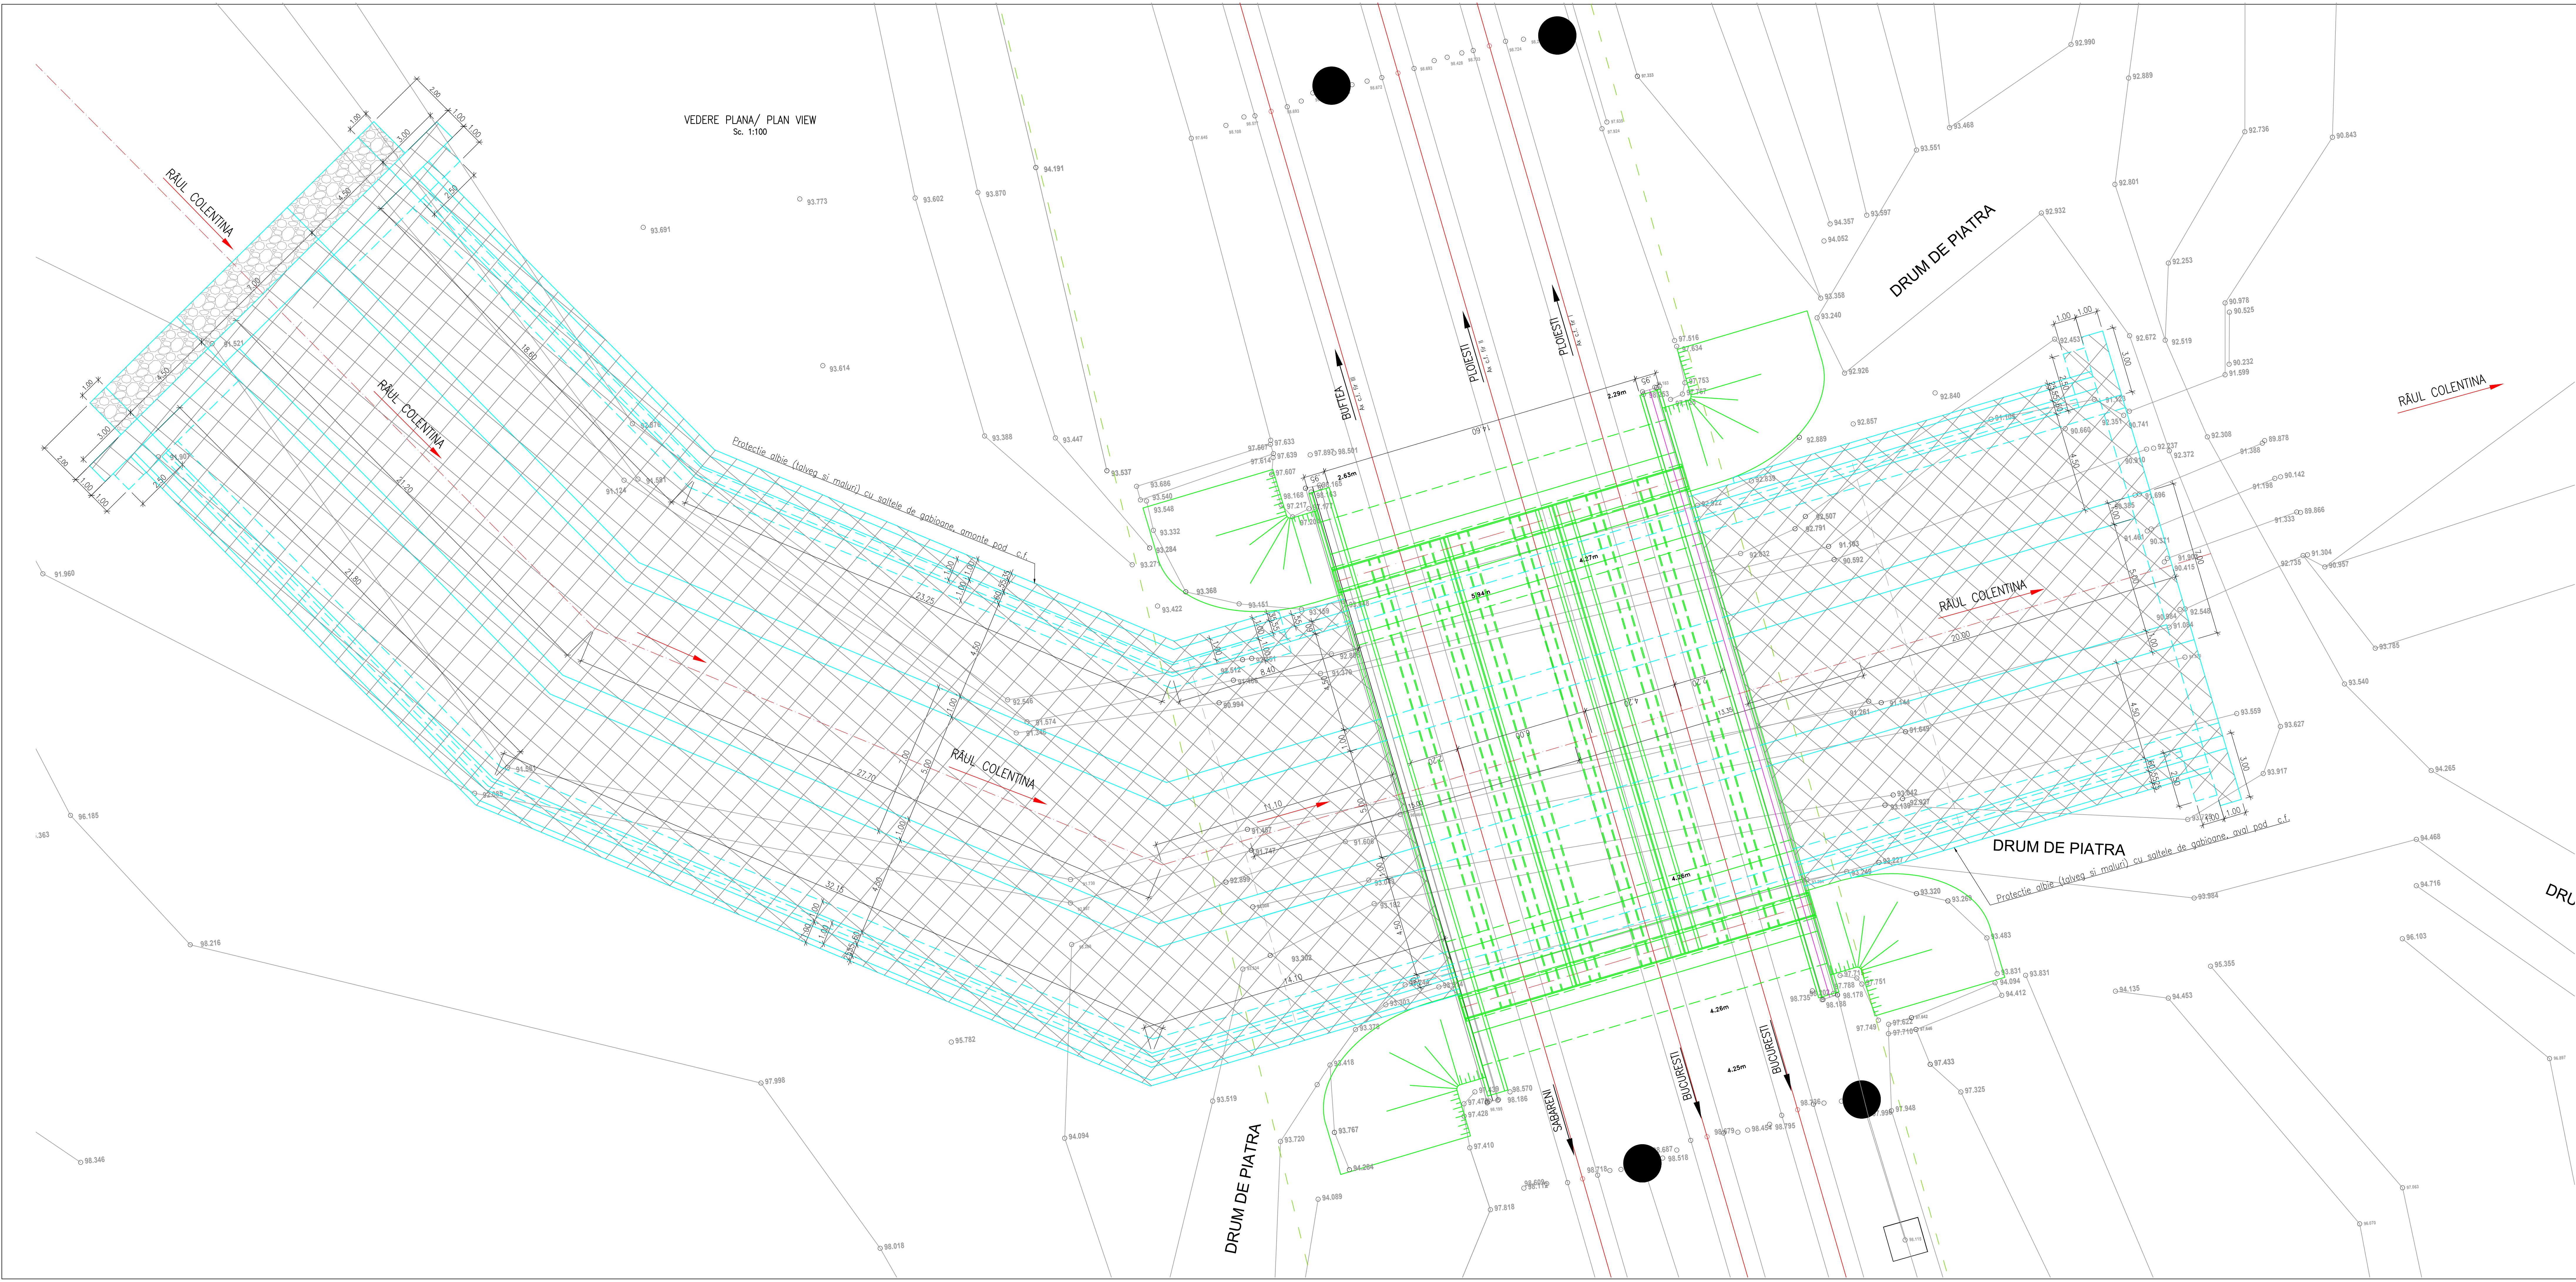

ENTITATE CONTRACTANTA
CONTRACTING ENTITY

C.N.C.F. "C.F.R." - S.A.

CONTRACTANT
CONTRACTOR

Asocierea S.C. ISPCF S.A. - S.C. BAICONS IMPEX SRL

	Nume Name	Data Date	Semnatura Signature
Set Project Project Manager	Ing. GORGONETU Viorel	11.2024	
Verificat Checked	Ing. SARACIN Michaleia	11.2024	
Proiectat Designed	Ing. Marius Hazaparu	11.2024	

"Modernizarea liniilor și instalațiilor din
Complexul Feroviar București"
Studiu de fezabilitate

"Modernization lines and installations in the
Bucharest Railway Complex
Feasibility Study

Proiect / Project
38 / 2022

Faza / Phase
S.F.
F.S.

Denumire / Title

PLAN DE SITUATIE
Pod km pr. 12+913 (km ex. 12+913)
STAȚIA CHITILA

Scara / Scale
1:100

Codificare / Codification System

C O B U S F C P O D P S 2 9 0 1 0 0 1 R 0 0

Istoricul revizilor / Revision History

Rev.	Data/Date	Descriere Modificare / Modification description
1		
2		
3		
4		