


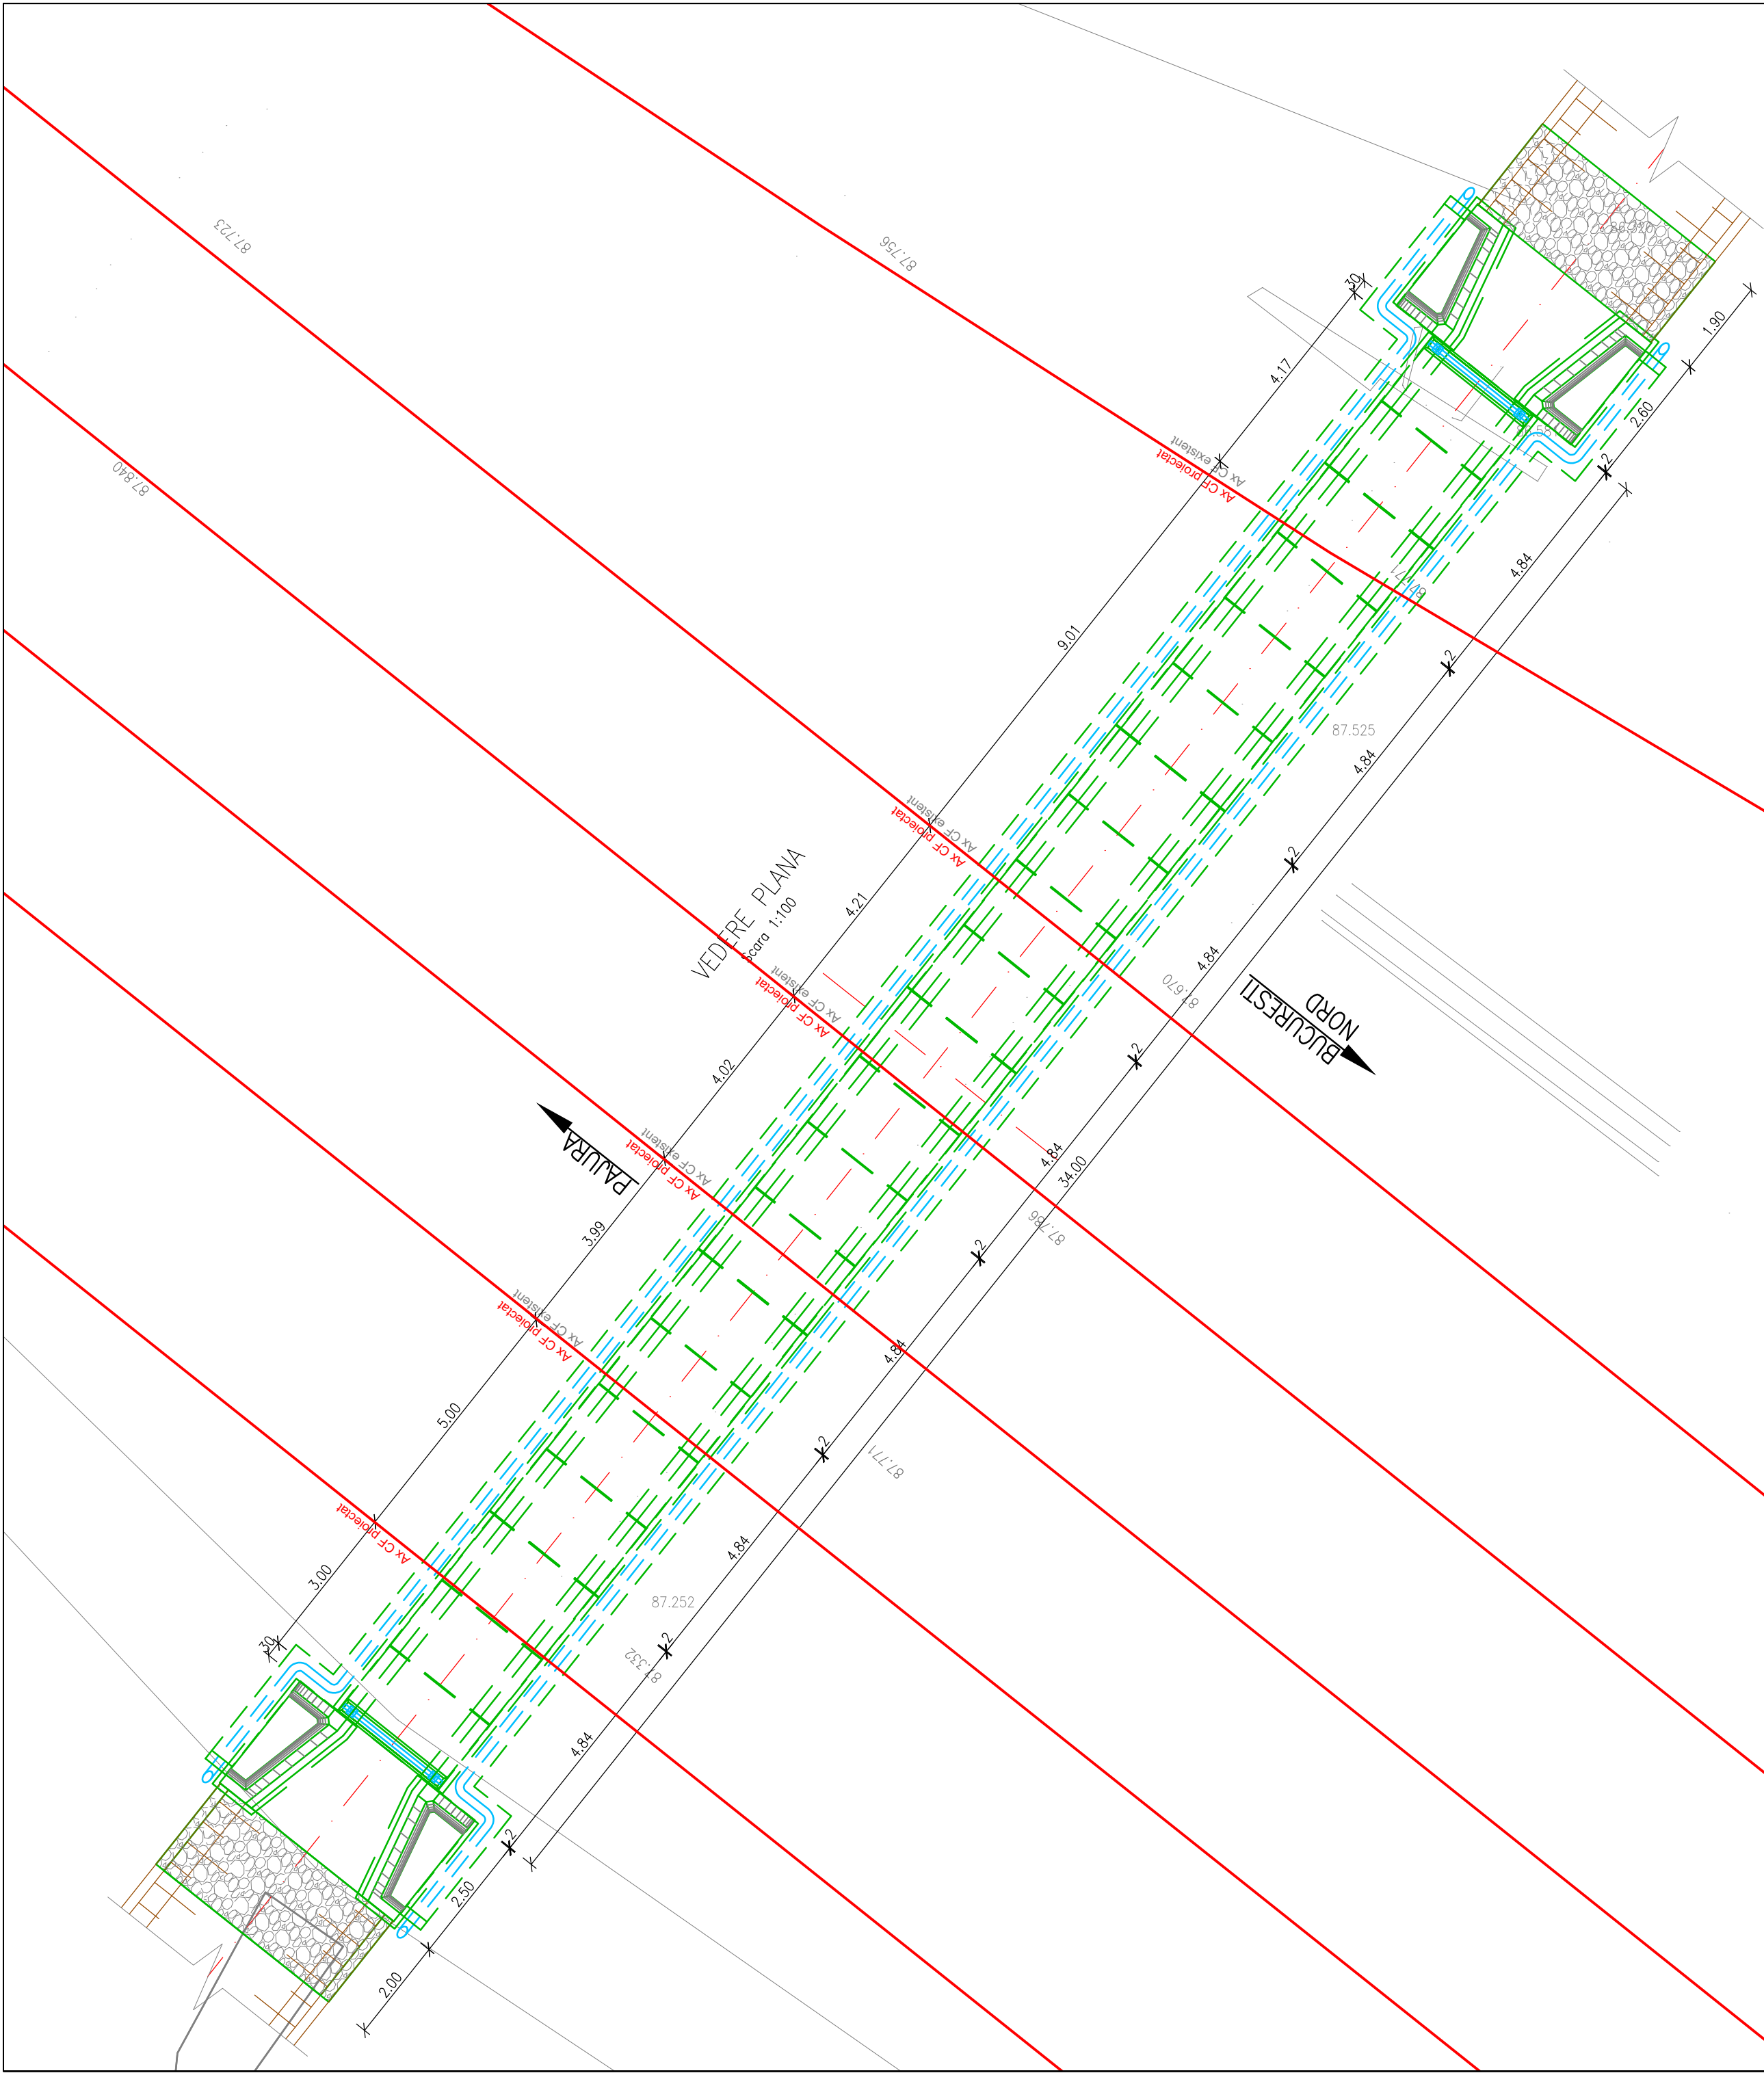

ENTITATE CONTRACTANTA CONTRACTING ENTITY		 C.N.C.F. "C.F.R." - S.A.			
CONTRACTANT CONTRACTOR		 Asocierea S.C. ISPCF S.A. - S.C. BAICONS IMPEX SRL			
	Nume Name	Data Date	Semnatura Signature		
Șef Proiect Project Manager	ing. GORGONEȚU Viorel	11.2024			
Verificat Checked	ing. SĂRĂCIN Michaiela	11.2024			
Proiectat Designed	ing. GORGONEȚU Gabriel	11.2024			
"Modernizarea liniilor și instalațiilor din Complexul Feroviar București" Studiu de fezabilitate "Modernization lines and installations in the Bucharest Railway Complex Feasibility Study"			Proiect / Project 38 / 2022		
			Faza / Phase S.F. F.S.		
Denumire / Title PLAN DE SITUAȚIE PODEȚ km pr. 4+995 (km ex. 4+995)			Scara / Scale 1:100		
Codificare / Codification System COBU SF CPD DPS 33 02 001 R00					
Istoricul reviziilor / Revision History					
Rev.	Data/Date	Descriere Modificare / Modification description			
1					
2					
3					
4					