


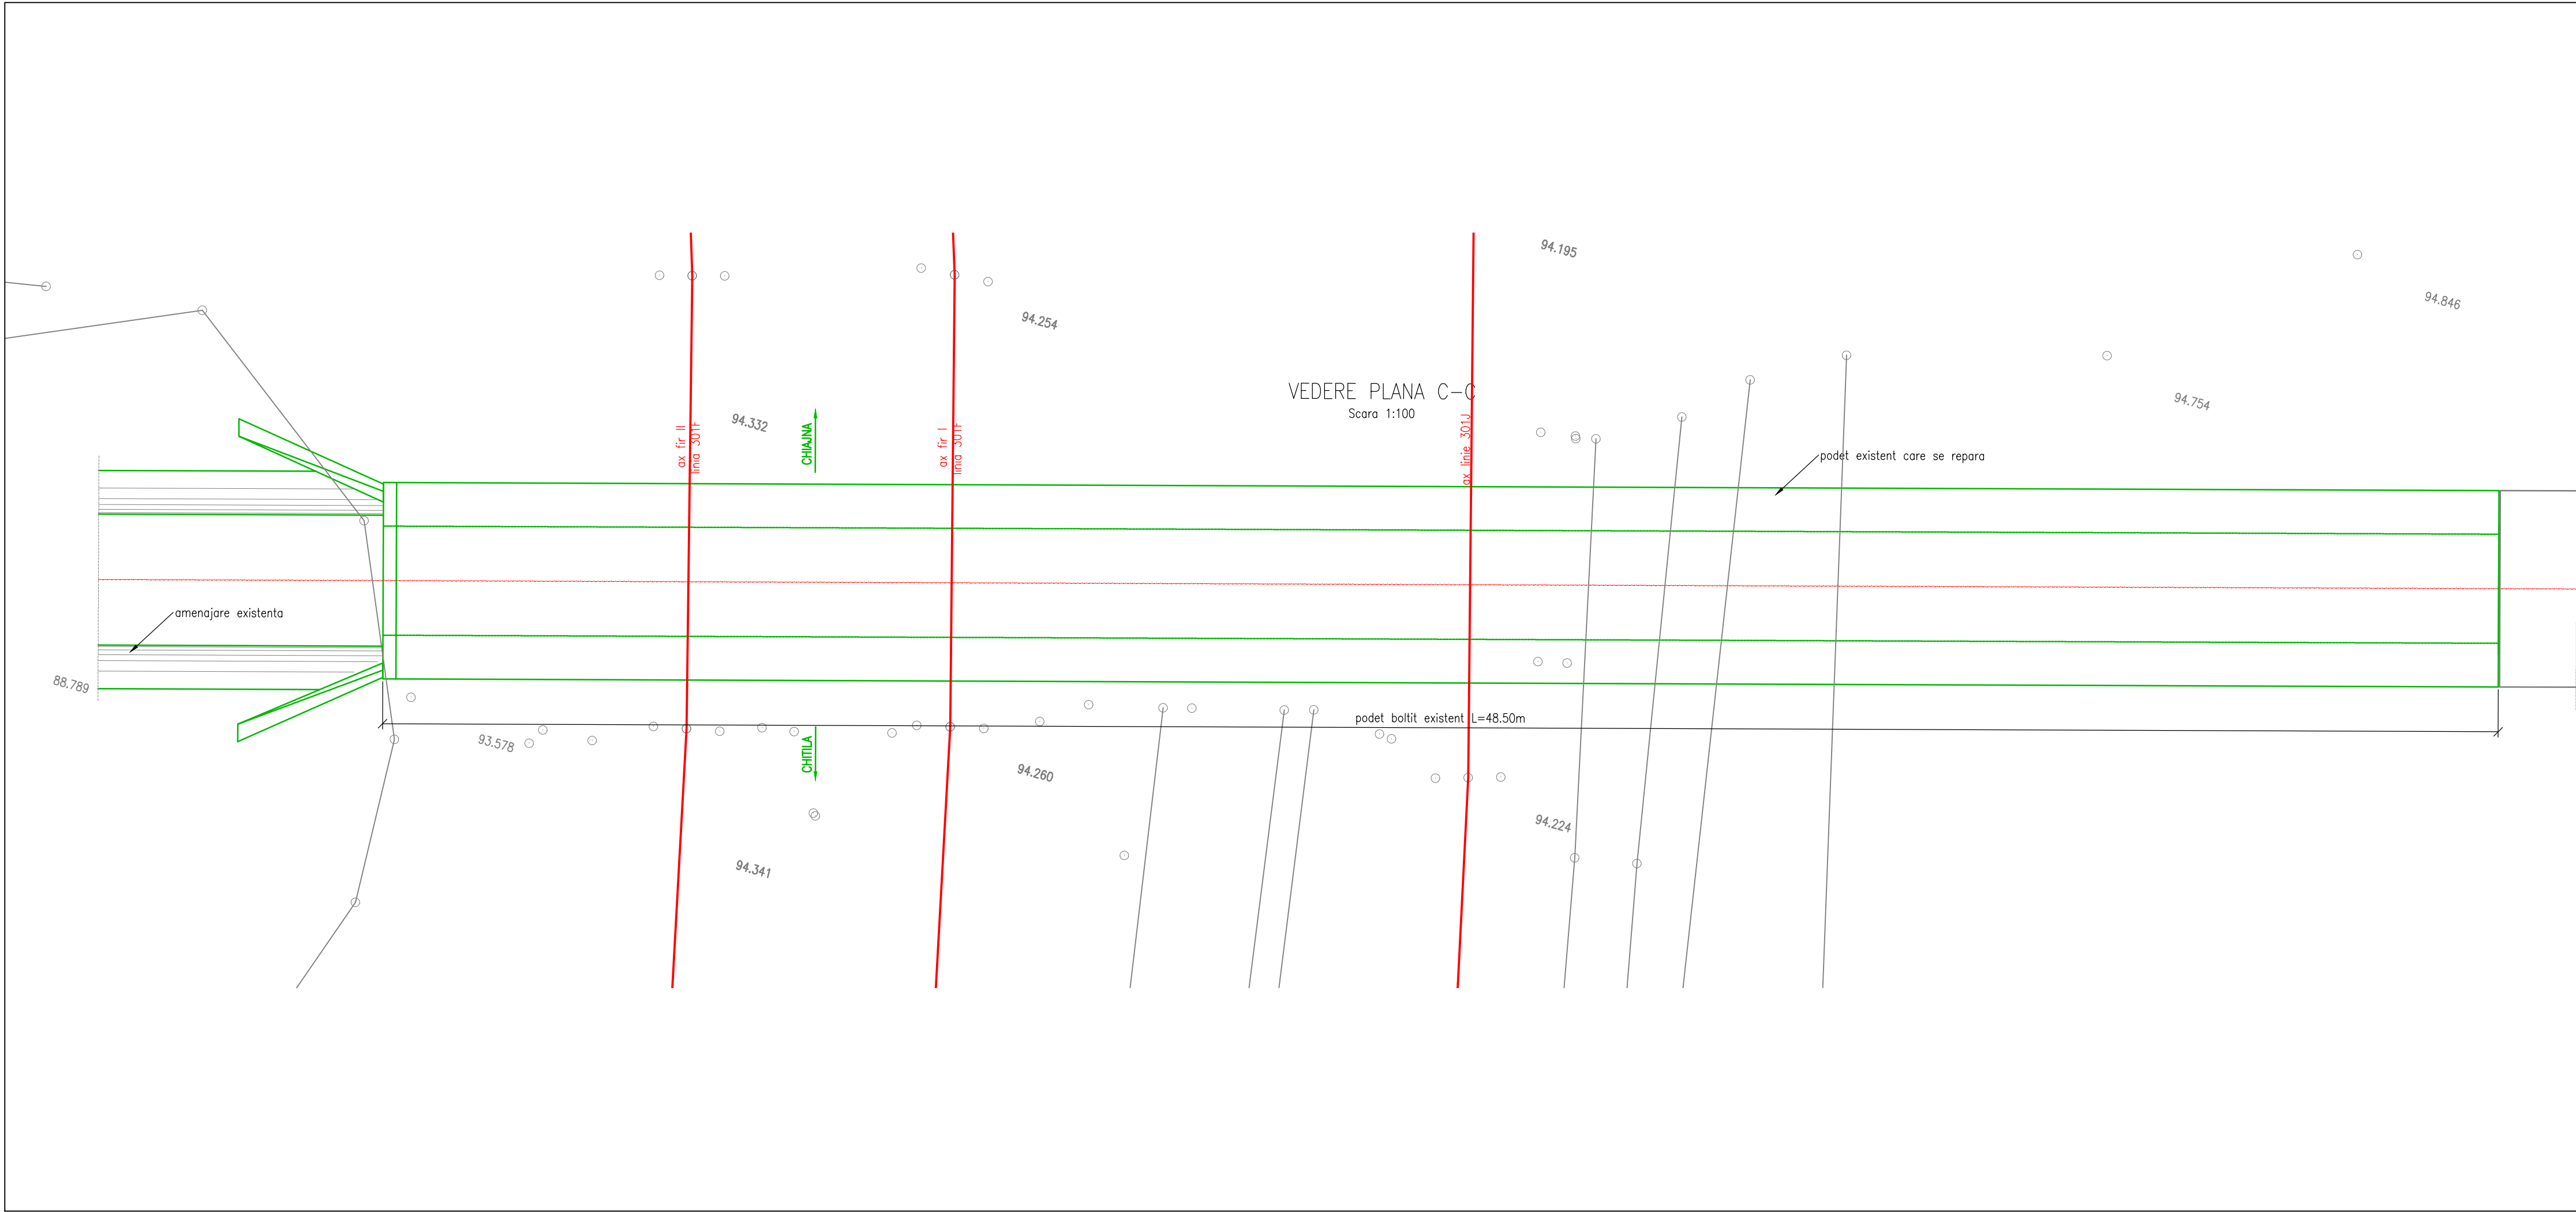

ENTITATE CONTRACTANTA
CONTRACTING ENTITY

C.N.C.F. "C.F.R." - S.A.

CONTRACTANT
CONTRACTOR

Asocierea S.C. ISPCF S.A. - S.C. BAICONS IMPEX SRL

	Nume Name	Data Date	Semnatura Signature
Şef Proiect Project Manager	ing. GORGONEȚU Viorel	11.2024	
Verificat Checked	ing. SĂRĂCIN Michaela	11.2024	
Proiectat Designed	ing. COTEANU Cristina	11.2024	

**"Modernizarea liniilor și instalațiilor din
Complexul Ferroviar București"
Studiu de fezabilitate**

**"Modernization lines and installations in the
Bucharest Railway Complex
Feasibility Study**

Denumire / Title

**PLAN DE SITUAȚIE
PODET km pr. 0+985 (km ex. 0+985)**

Scara / Scale
1:100

Codificare / Codification System

C O B U

S F

C P D

D P S

2 9

0 1

0 0 1

R 0 0

Istoricul reviziilor / Revision History

Rev.	Data/Date	Descriere Modificare / Modification description
1		
2		
3		
4		