
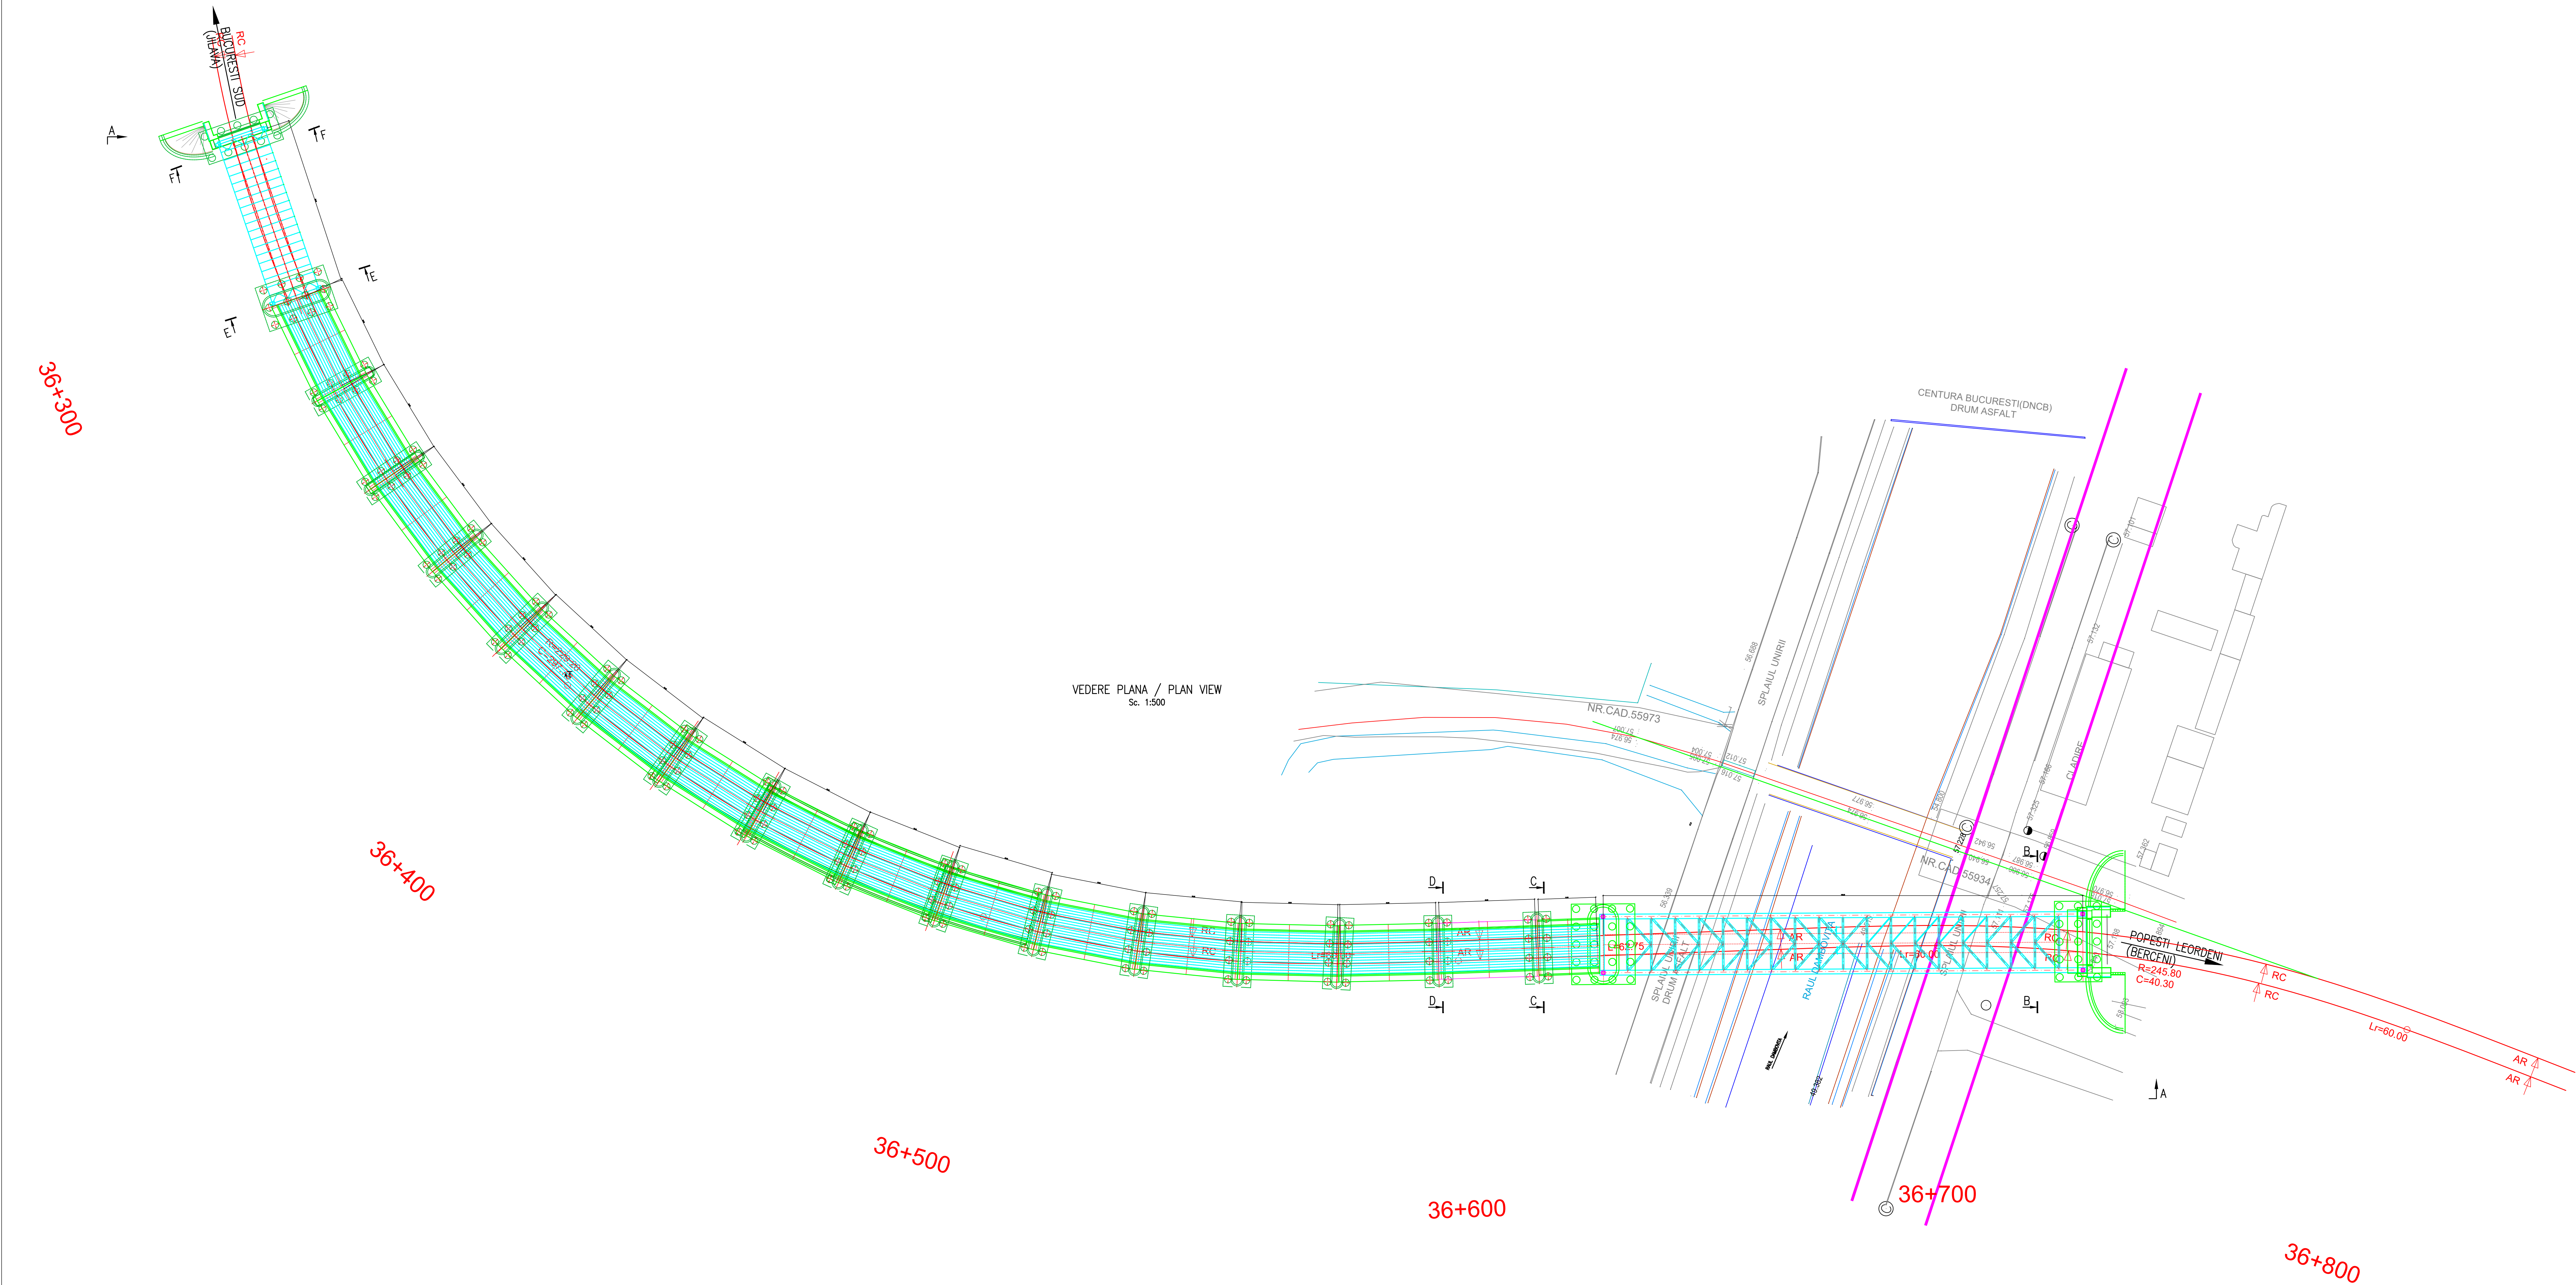
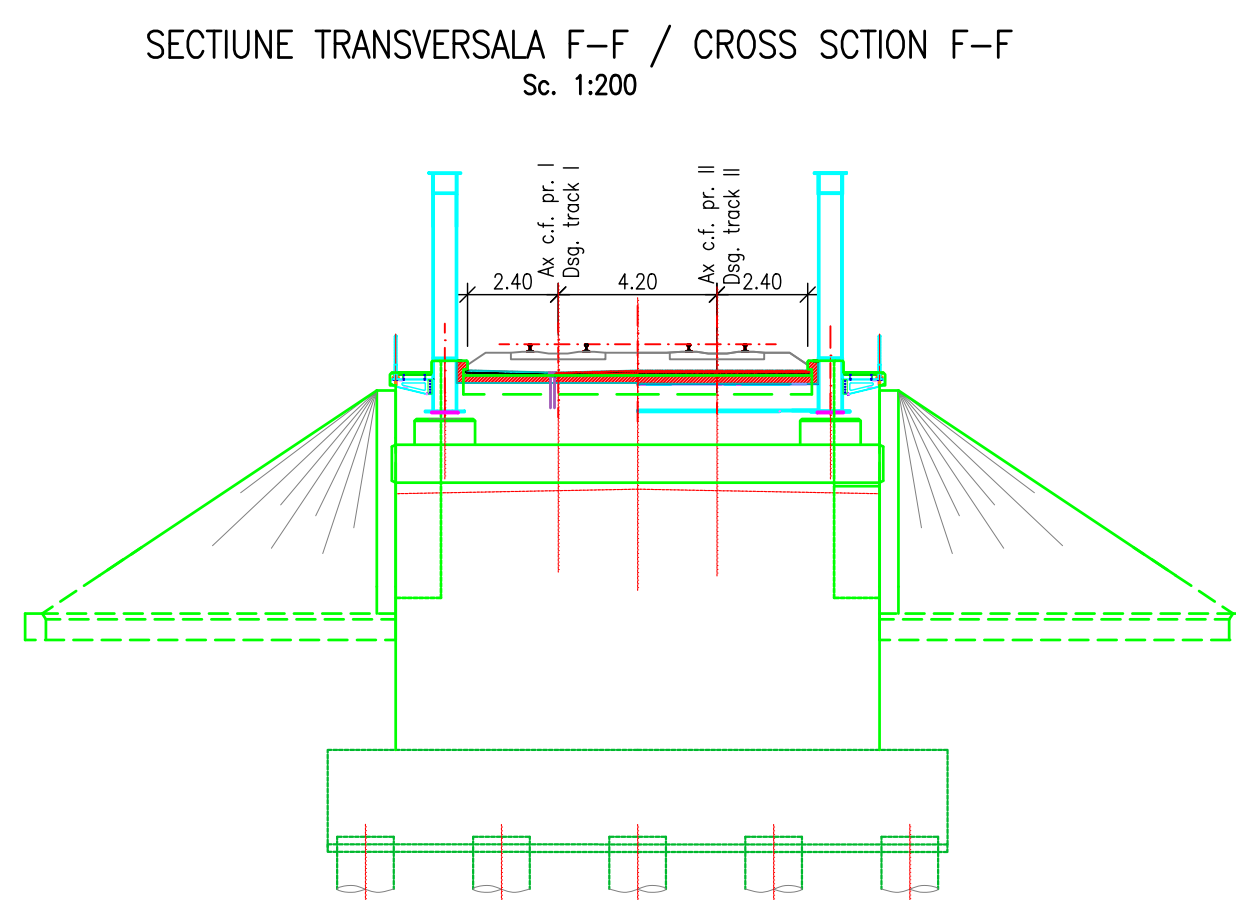
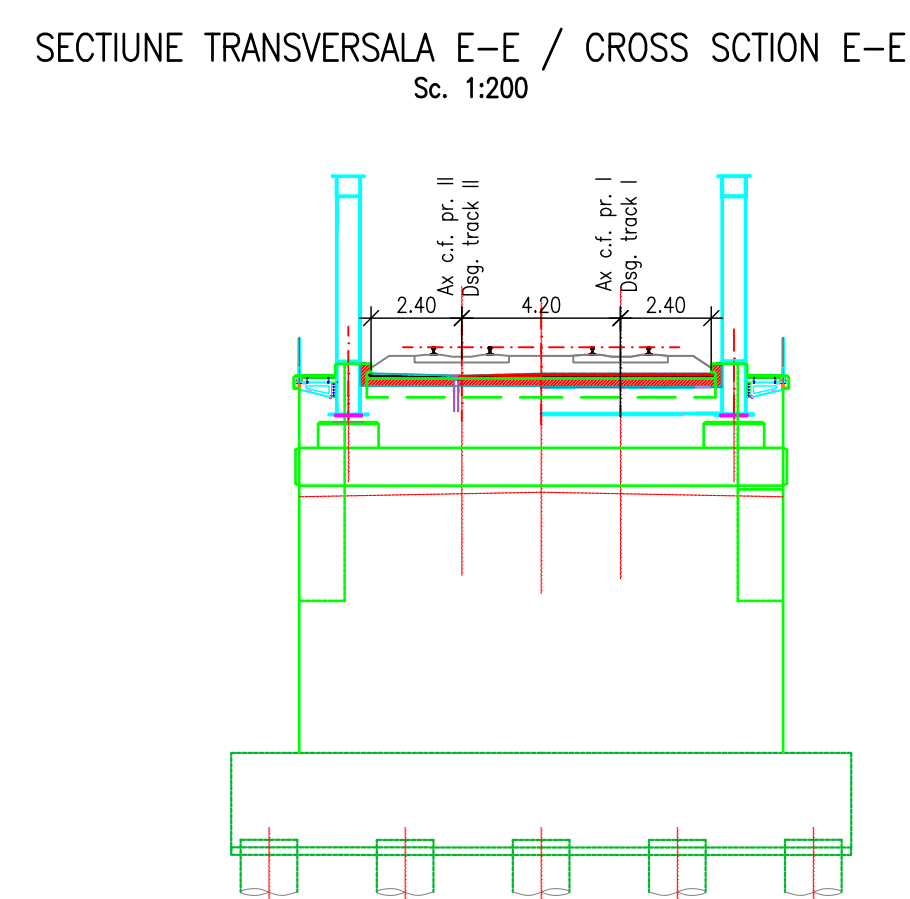
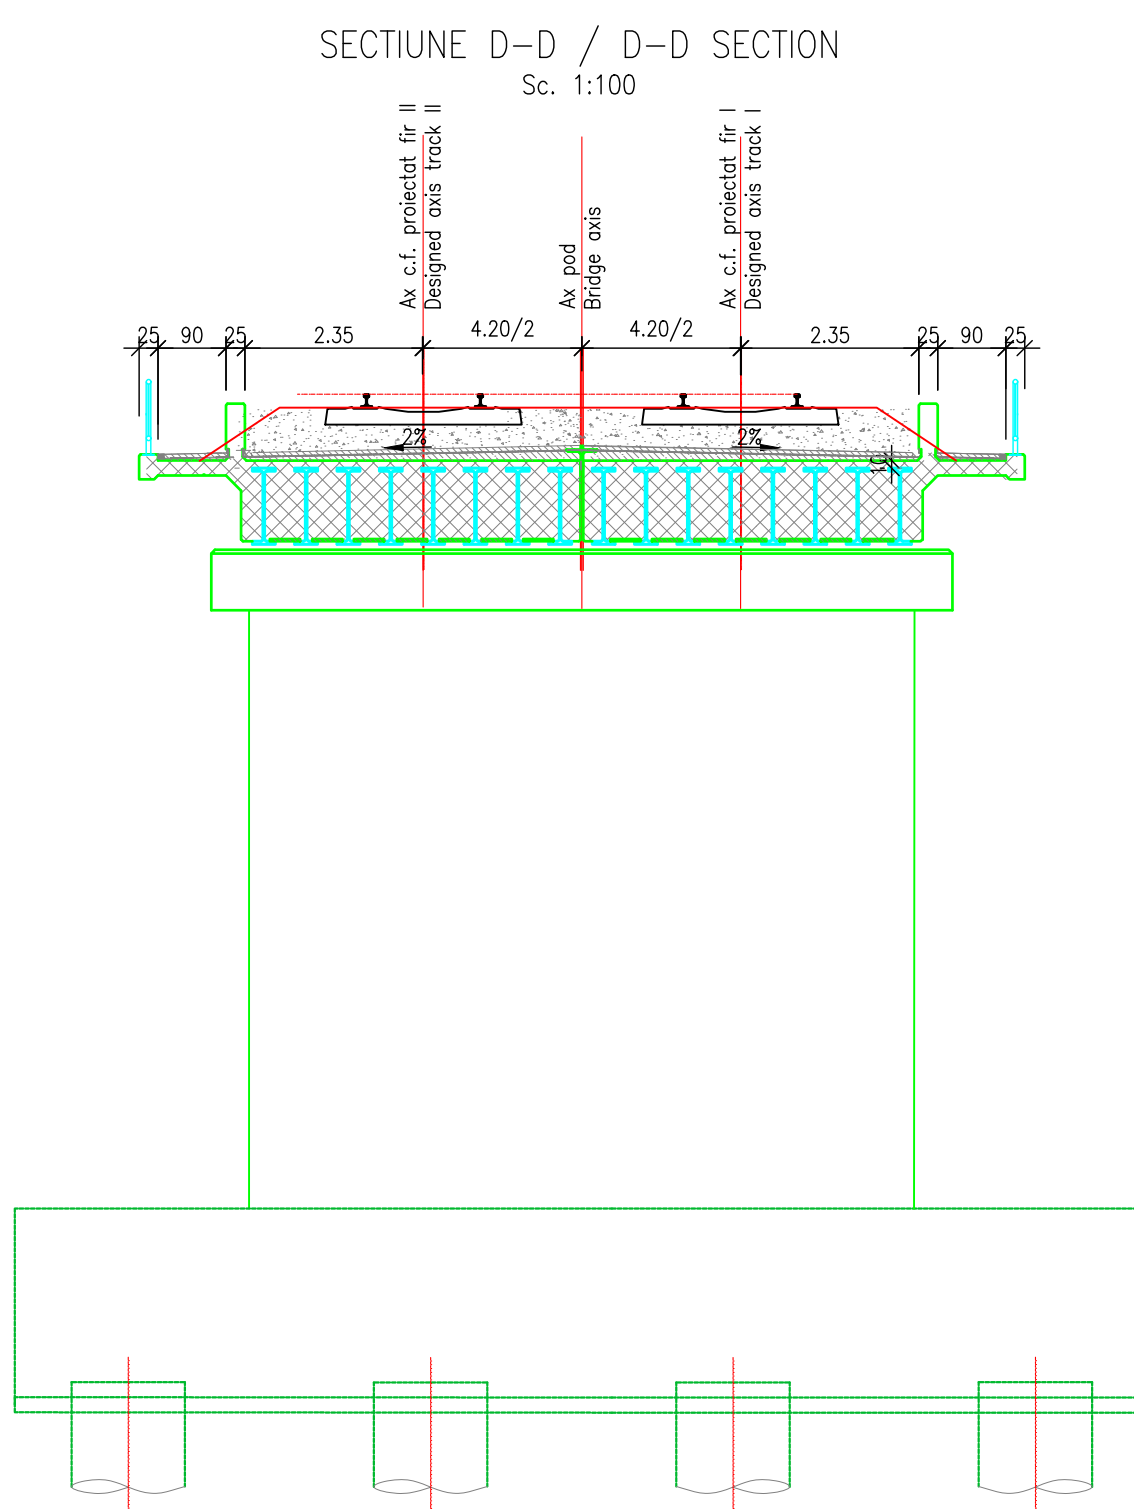
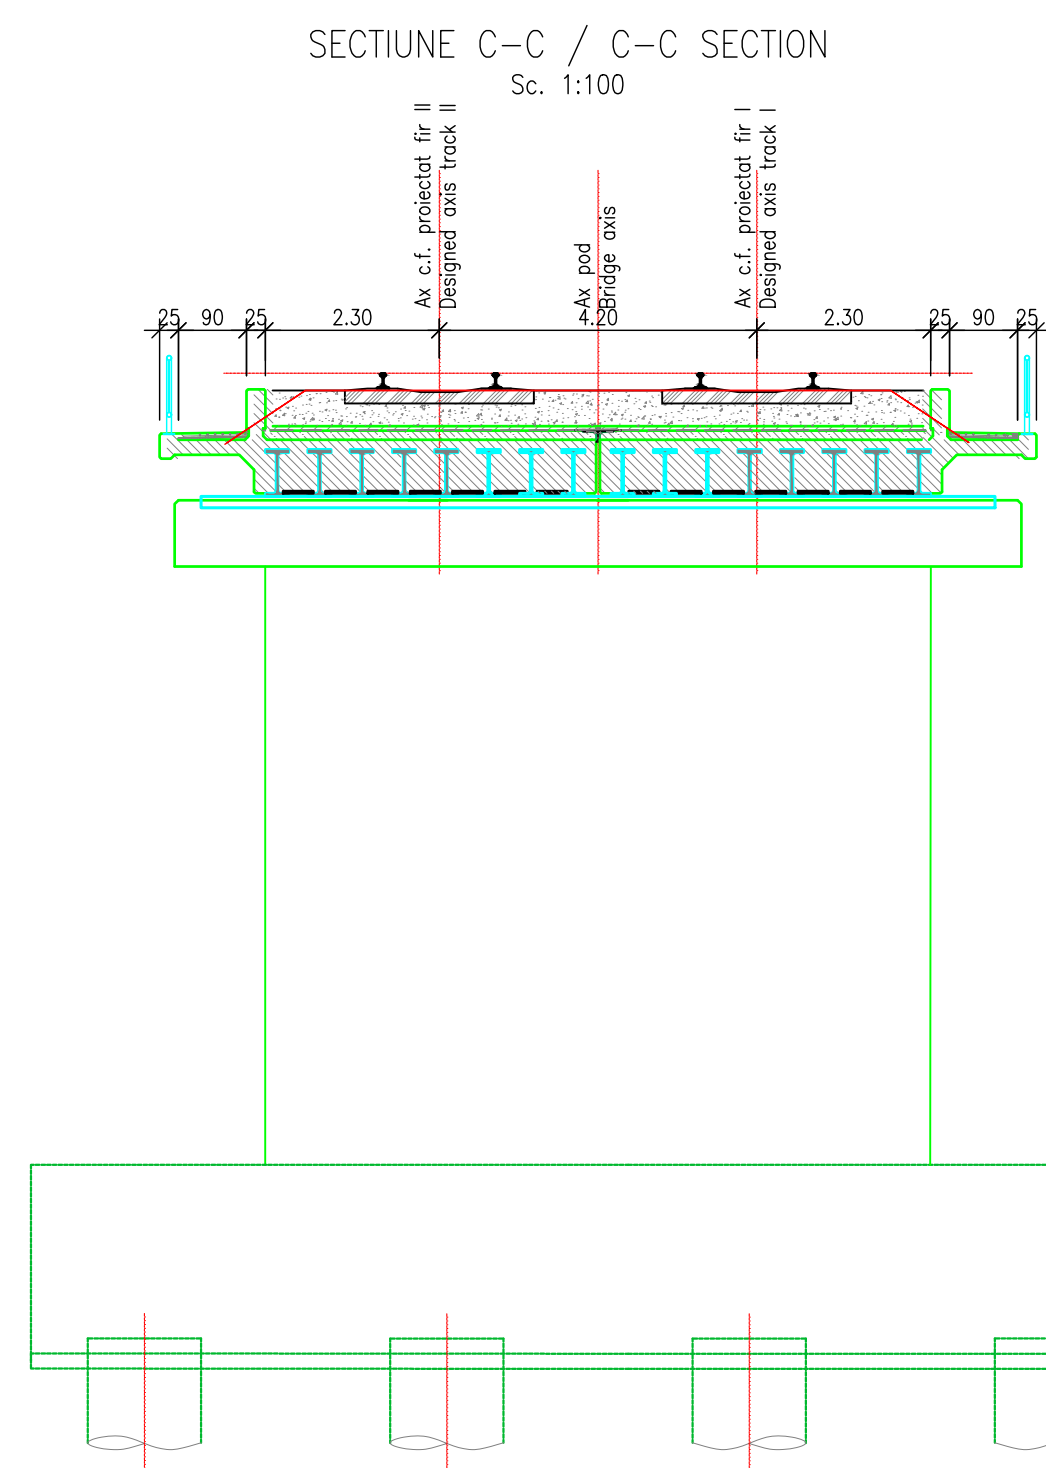
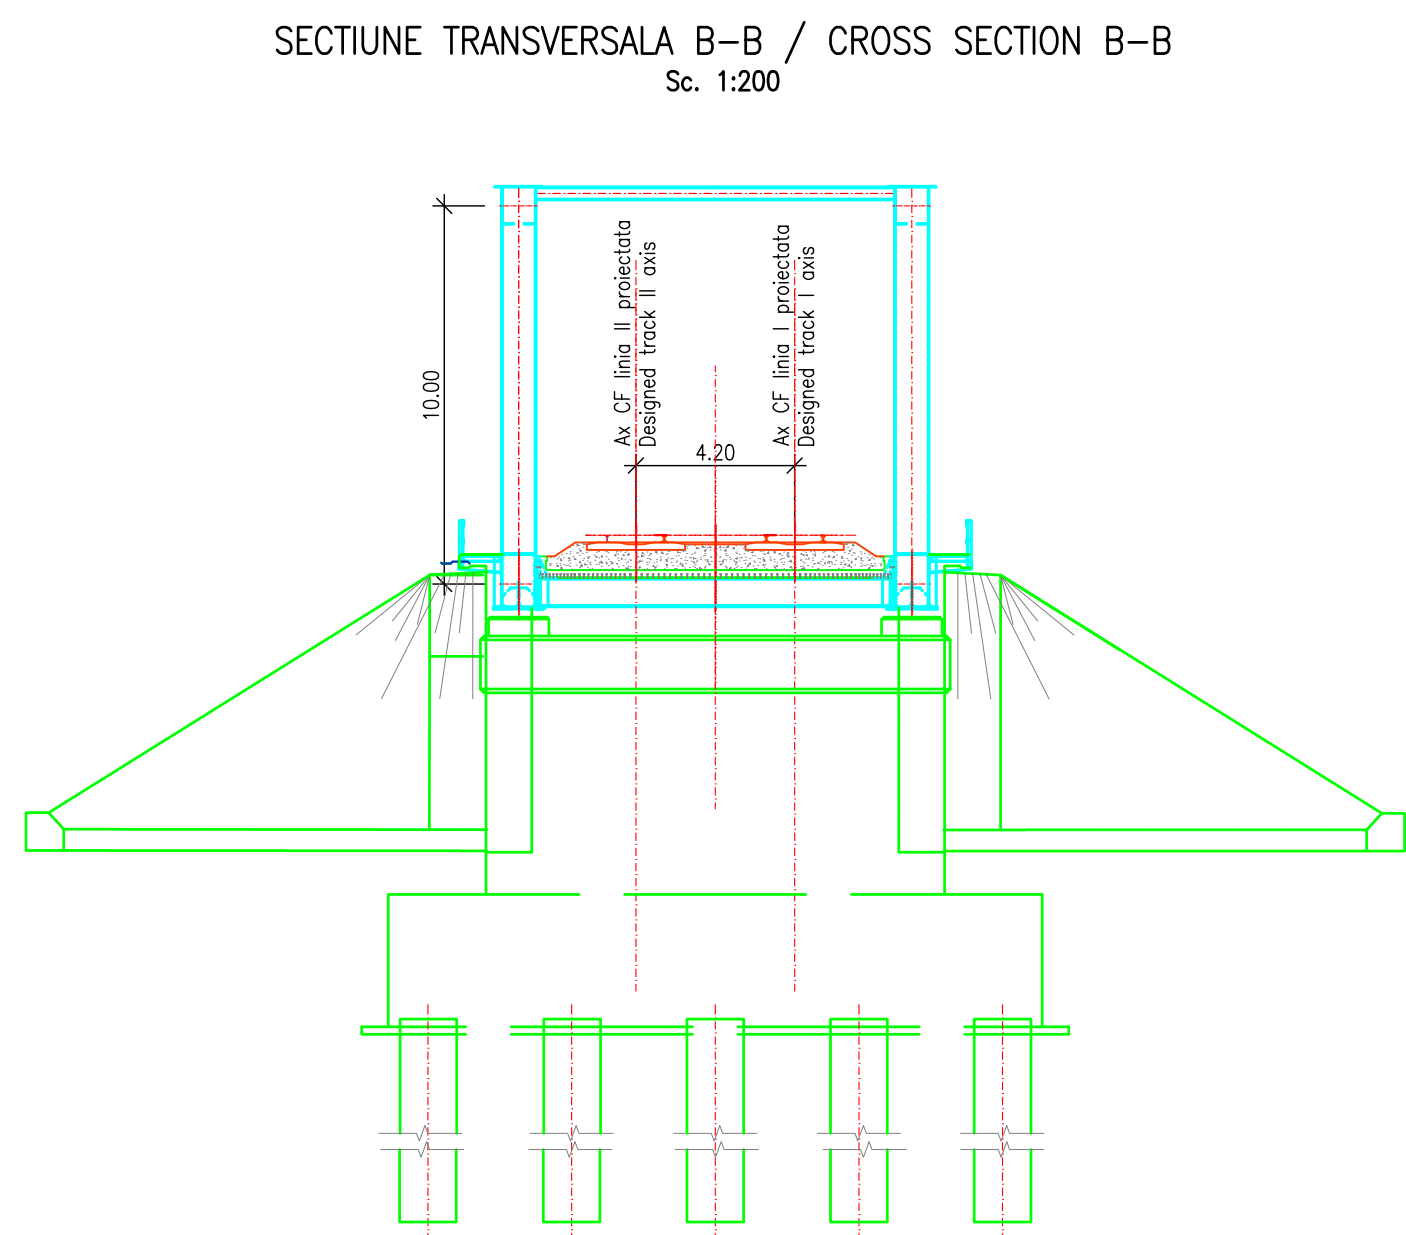


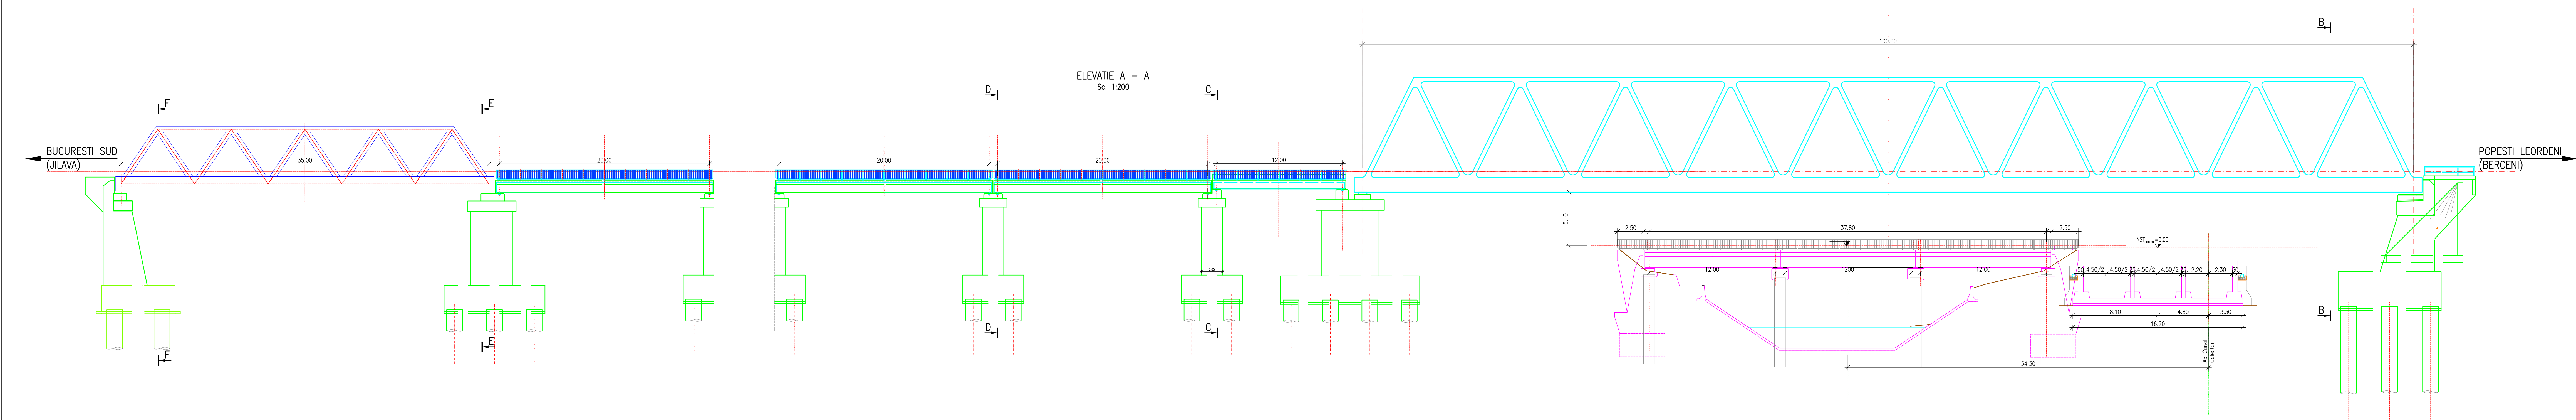

			
ENTITATE CONTRACTANTA CONTRACTING ENTITY		C.N.C.F. "C.F.R." - S.A.	
CONTRACTANT CONTRACTOR		Asocierea S.C. ISPCF S.A. - S.C. BAICONS IMPEX SRL	
Self Project Project Manager	ing. GORGONETU Violeta	Date Date	11/2024
Verificat Checked	ing. SARACIN Michaela	Date Date	11/2024
Proiectat Designed	ing. MIHALI Cristina	Date Date	11/2024
"Modernizarea liniilor și instalațiilor din Complexul Feroviar București" Studiu de fezabilitate		Proiect / Project 38 / 2022	
"Modernization lines and installations in the Bucharest Railway Complex Feasibility Study		Faza / Phase S.F. F.S.	
Denumire / Title		Scara / Scale	
DISPOZITIE GENERALA POD / VIADUCT KM PR. 36+680 (KM EX. 37+185)		1:500 1:200	
Codificare / Codification System			
C C B U S F C P O D D G 1 5 0 1 0 0 2 R 0 0			
Istoricul reviziilor / Revision History			
Rev.	Date	Descriere Modificări / Modification description	
1			
2			
3			
4			