
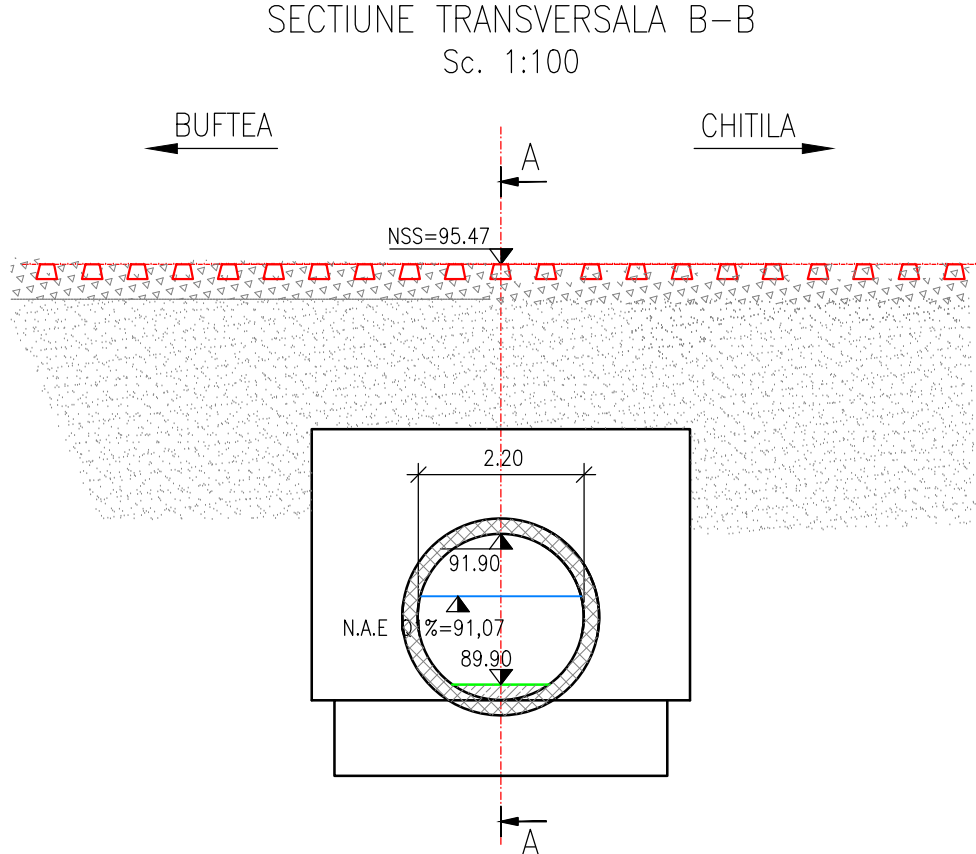


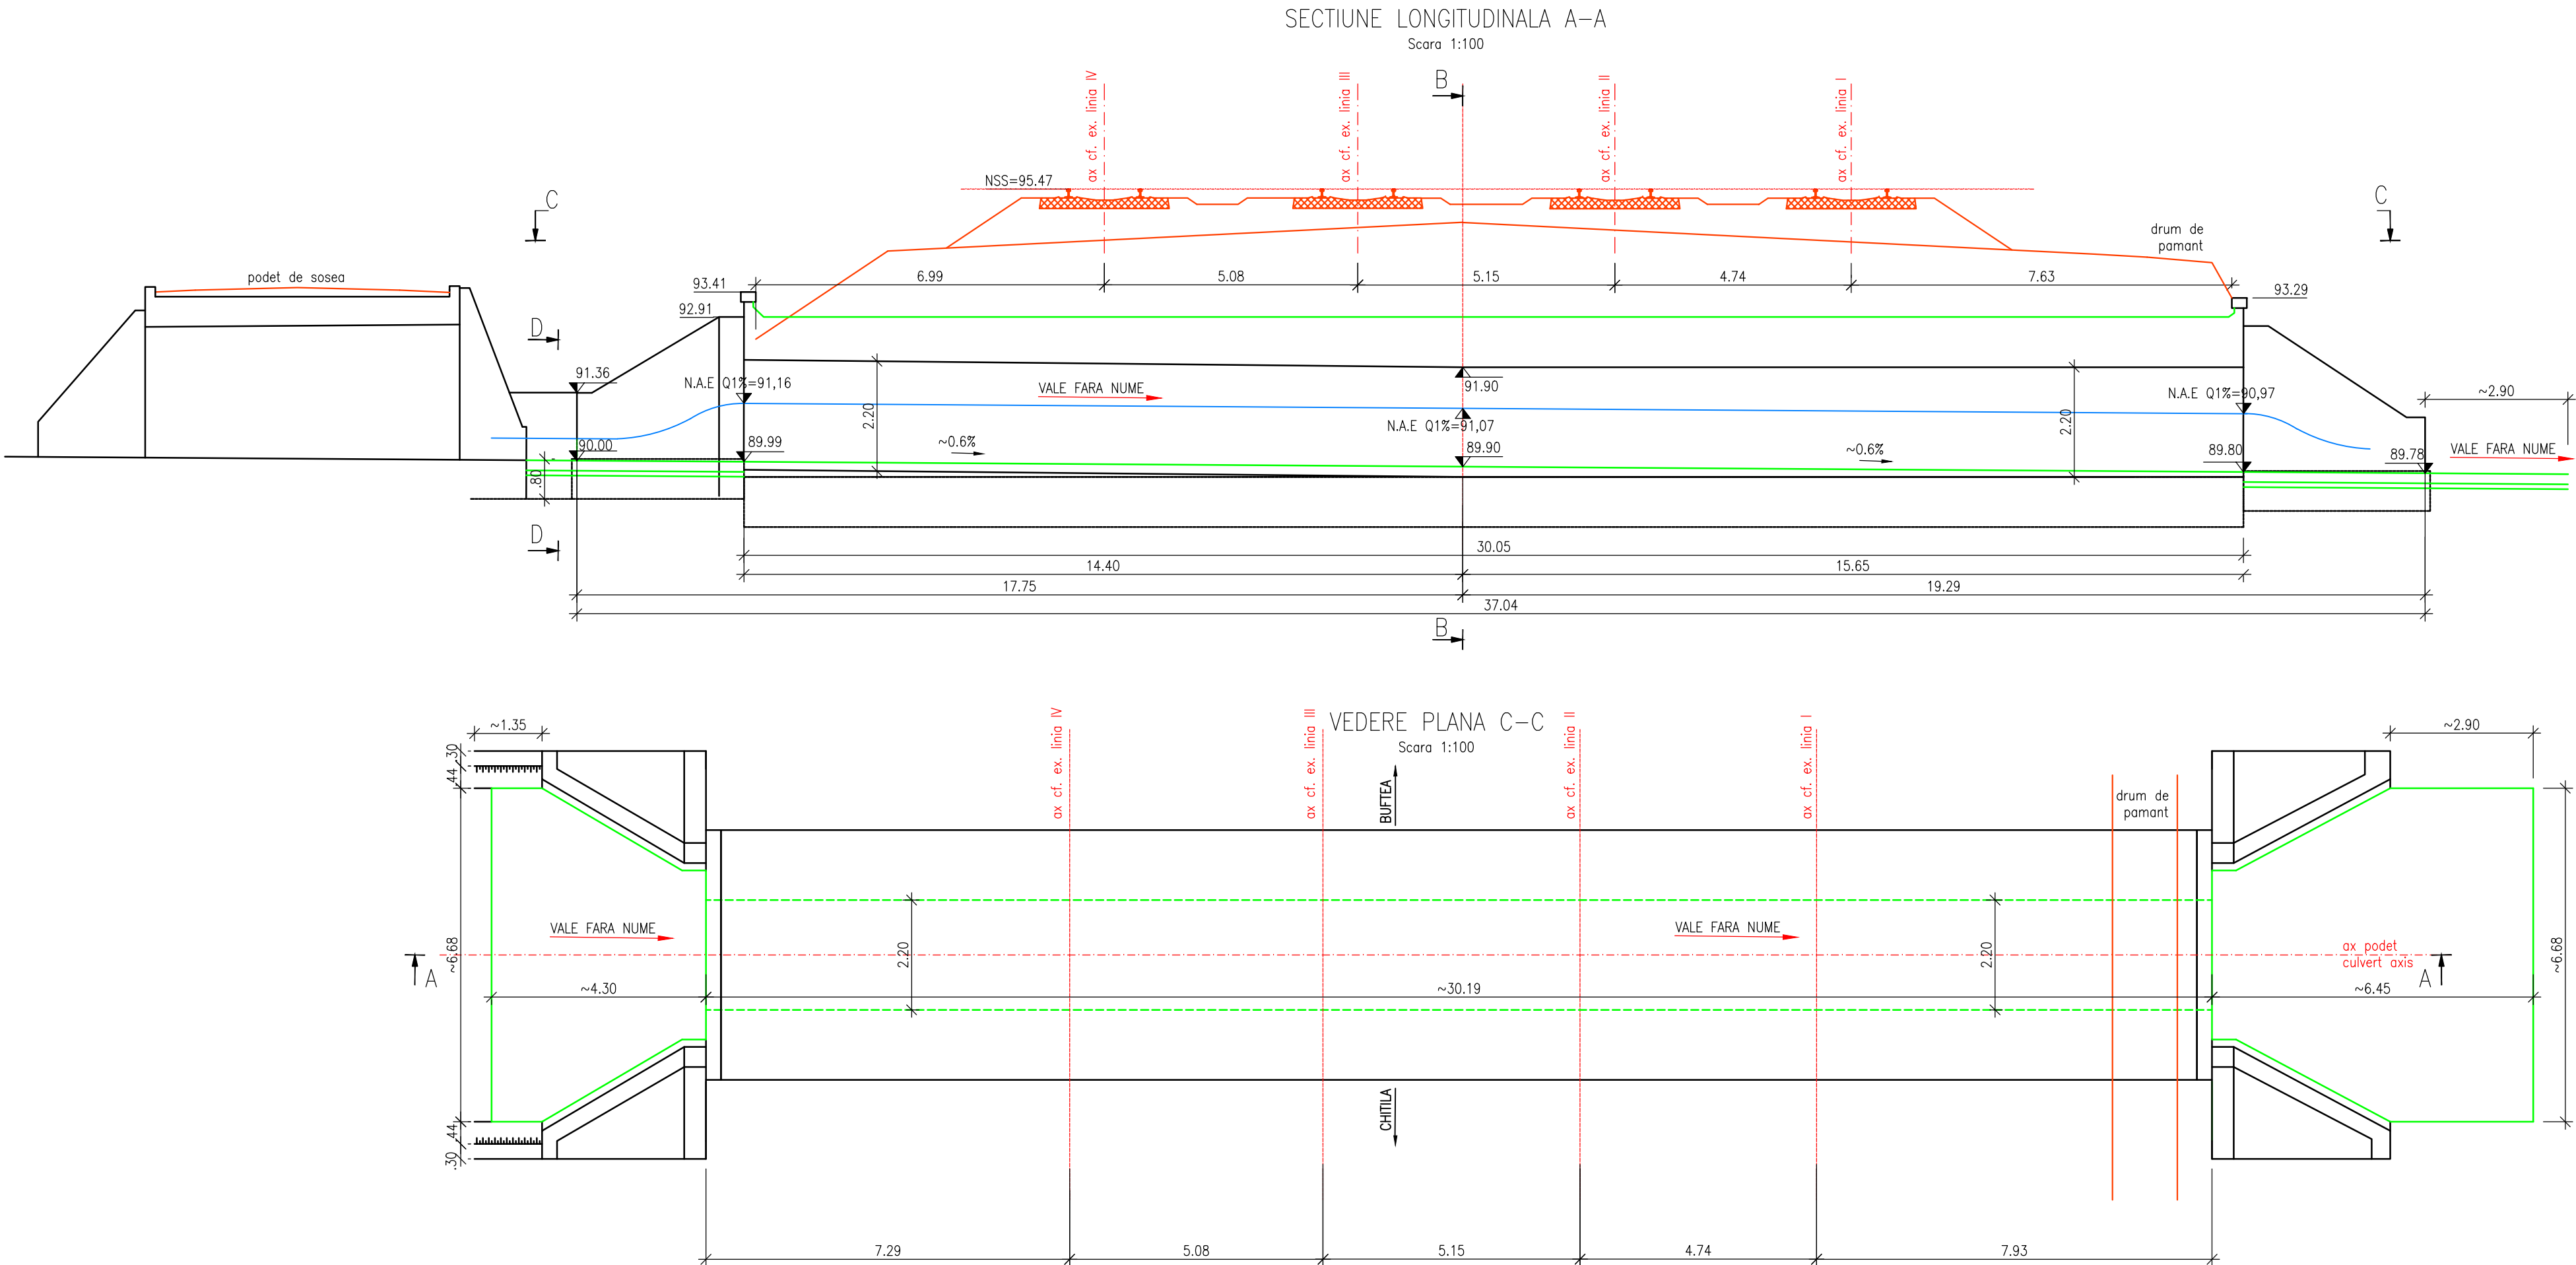


NOTA

- I. Date de proiectare
Prezentul plan a fost realizat avand la baza urmatoarele date:
- Date puse la dispozitie de Beneficiar;
 - Studiu topografic;
 - Studiu geotehnic;
 - Expertiza tehnica;
 - Date culese de pe teren cu ocazia vizitarii obiectivului (masuratori, fotografii relevante) etc.
- II. Situatia existenta
Podetul existent este realizat din tuburi prefabricate din beton armat, asezate pe fundatii directe. Racordarile cu terasamentul se realizeaza prin aripi din beton armat.

- III. Solutia proiectata
In proiect s-au prevazut urmatoarele lucrari:
- repararea elementelor din beton cu mortare speciale;
 - refacerea hidroizolatiei podetului si sapa de protectie a acesteia;
 - refacerea drenurilor podetului;
 - refacerea perelui din beton pe zona lucrarii, pentru asigurarea scurgerii apei prin podet.

CONVOI DE CALCUL LM71

1. Conform H.G. 766/1997 lucrarea se incadreaza in categoria "B" a constructiilor de importanta deosebita.
2. Proiectul va fi verificat de verificatori atestati MLPAT la exigentele A.4, B.2 si D.2.

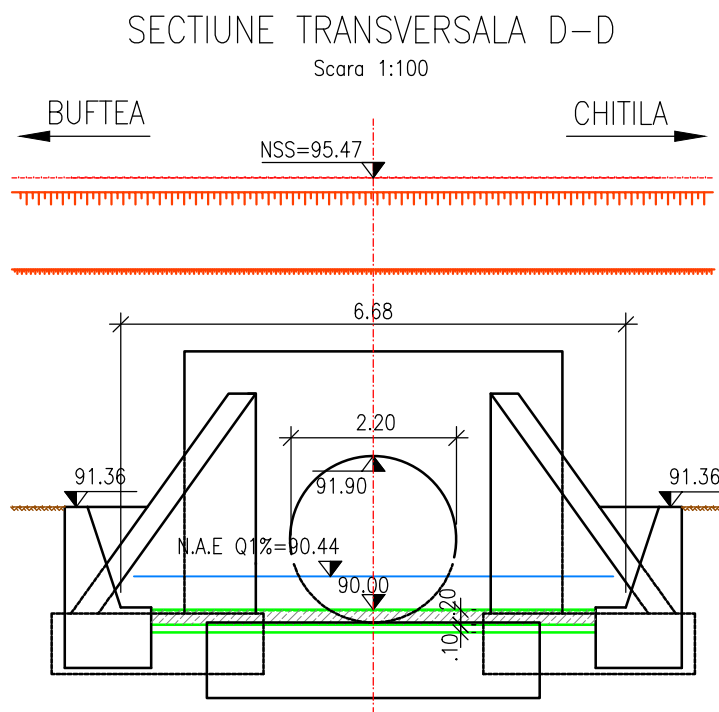

ENTITATE CONTRACTANTA CONTRACTING ENTITY		C.N.C.F. "C.F.R." - S.A.	
CONTRACTANT CONTRACTOR		Asocierea S.C. ISPCF S.A. - S.C. BAICONS IMPEX SRL	
	Nume Name	Data Date	Semnatura Signature
Sef Proiect Project Manager	ing. GORGONEȚU Viorel	11.2024	
Verificat Checked	ing. SĂRĂCIN Michaiela	11.2024	
Proiectat Designed	ing. COTEAU Cristina	11.2024	
"Modernizarea liniilor și instalațiilor din Complexul Feroviar București" Studiu de fezabilitate "Modernization lines and installations in the Bucharest Railway Complex Feasibility Study"			Proiect / Project 38 / 2022
			Faza / Phase S.F. F.S.
Denumire / Title			Scara / Scale
DISPOZITIE GENERALA PODET km pr. 10+126 (km ex. 10+126)			1:100
Codificare / Codification System			
C O B U S F C P D D D G 2 9 0 2 0 0 2 R 0 0			
Istoricul reviziilor / Revision History			
Rev.	Data/Date	Descriere Modificare / Modification description	
1			
2			
3			
4			