


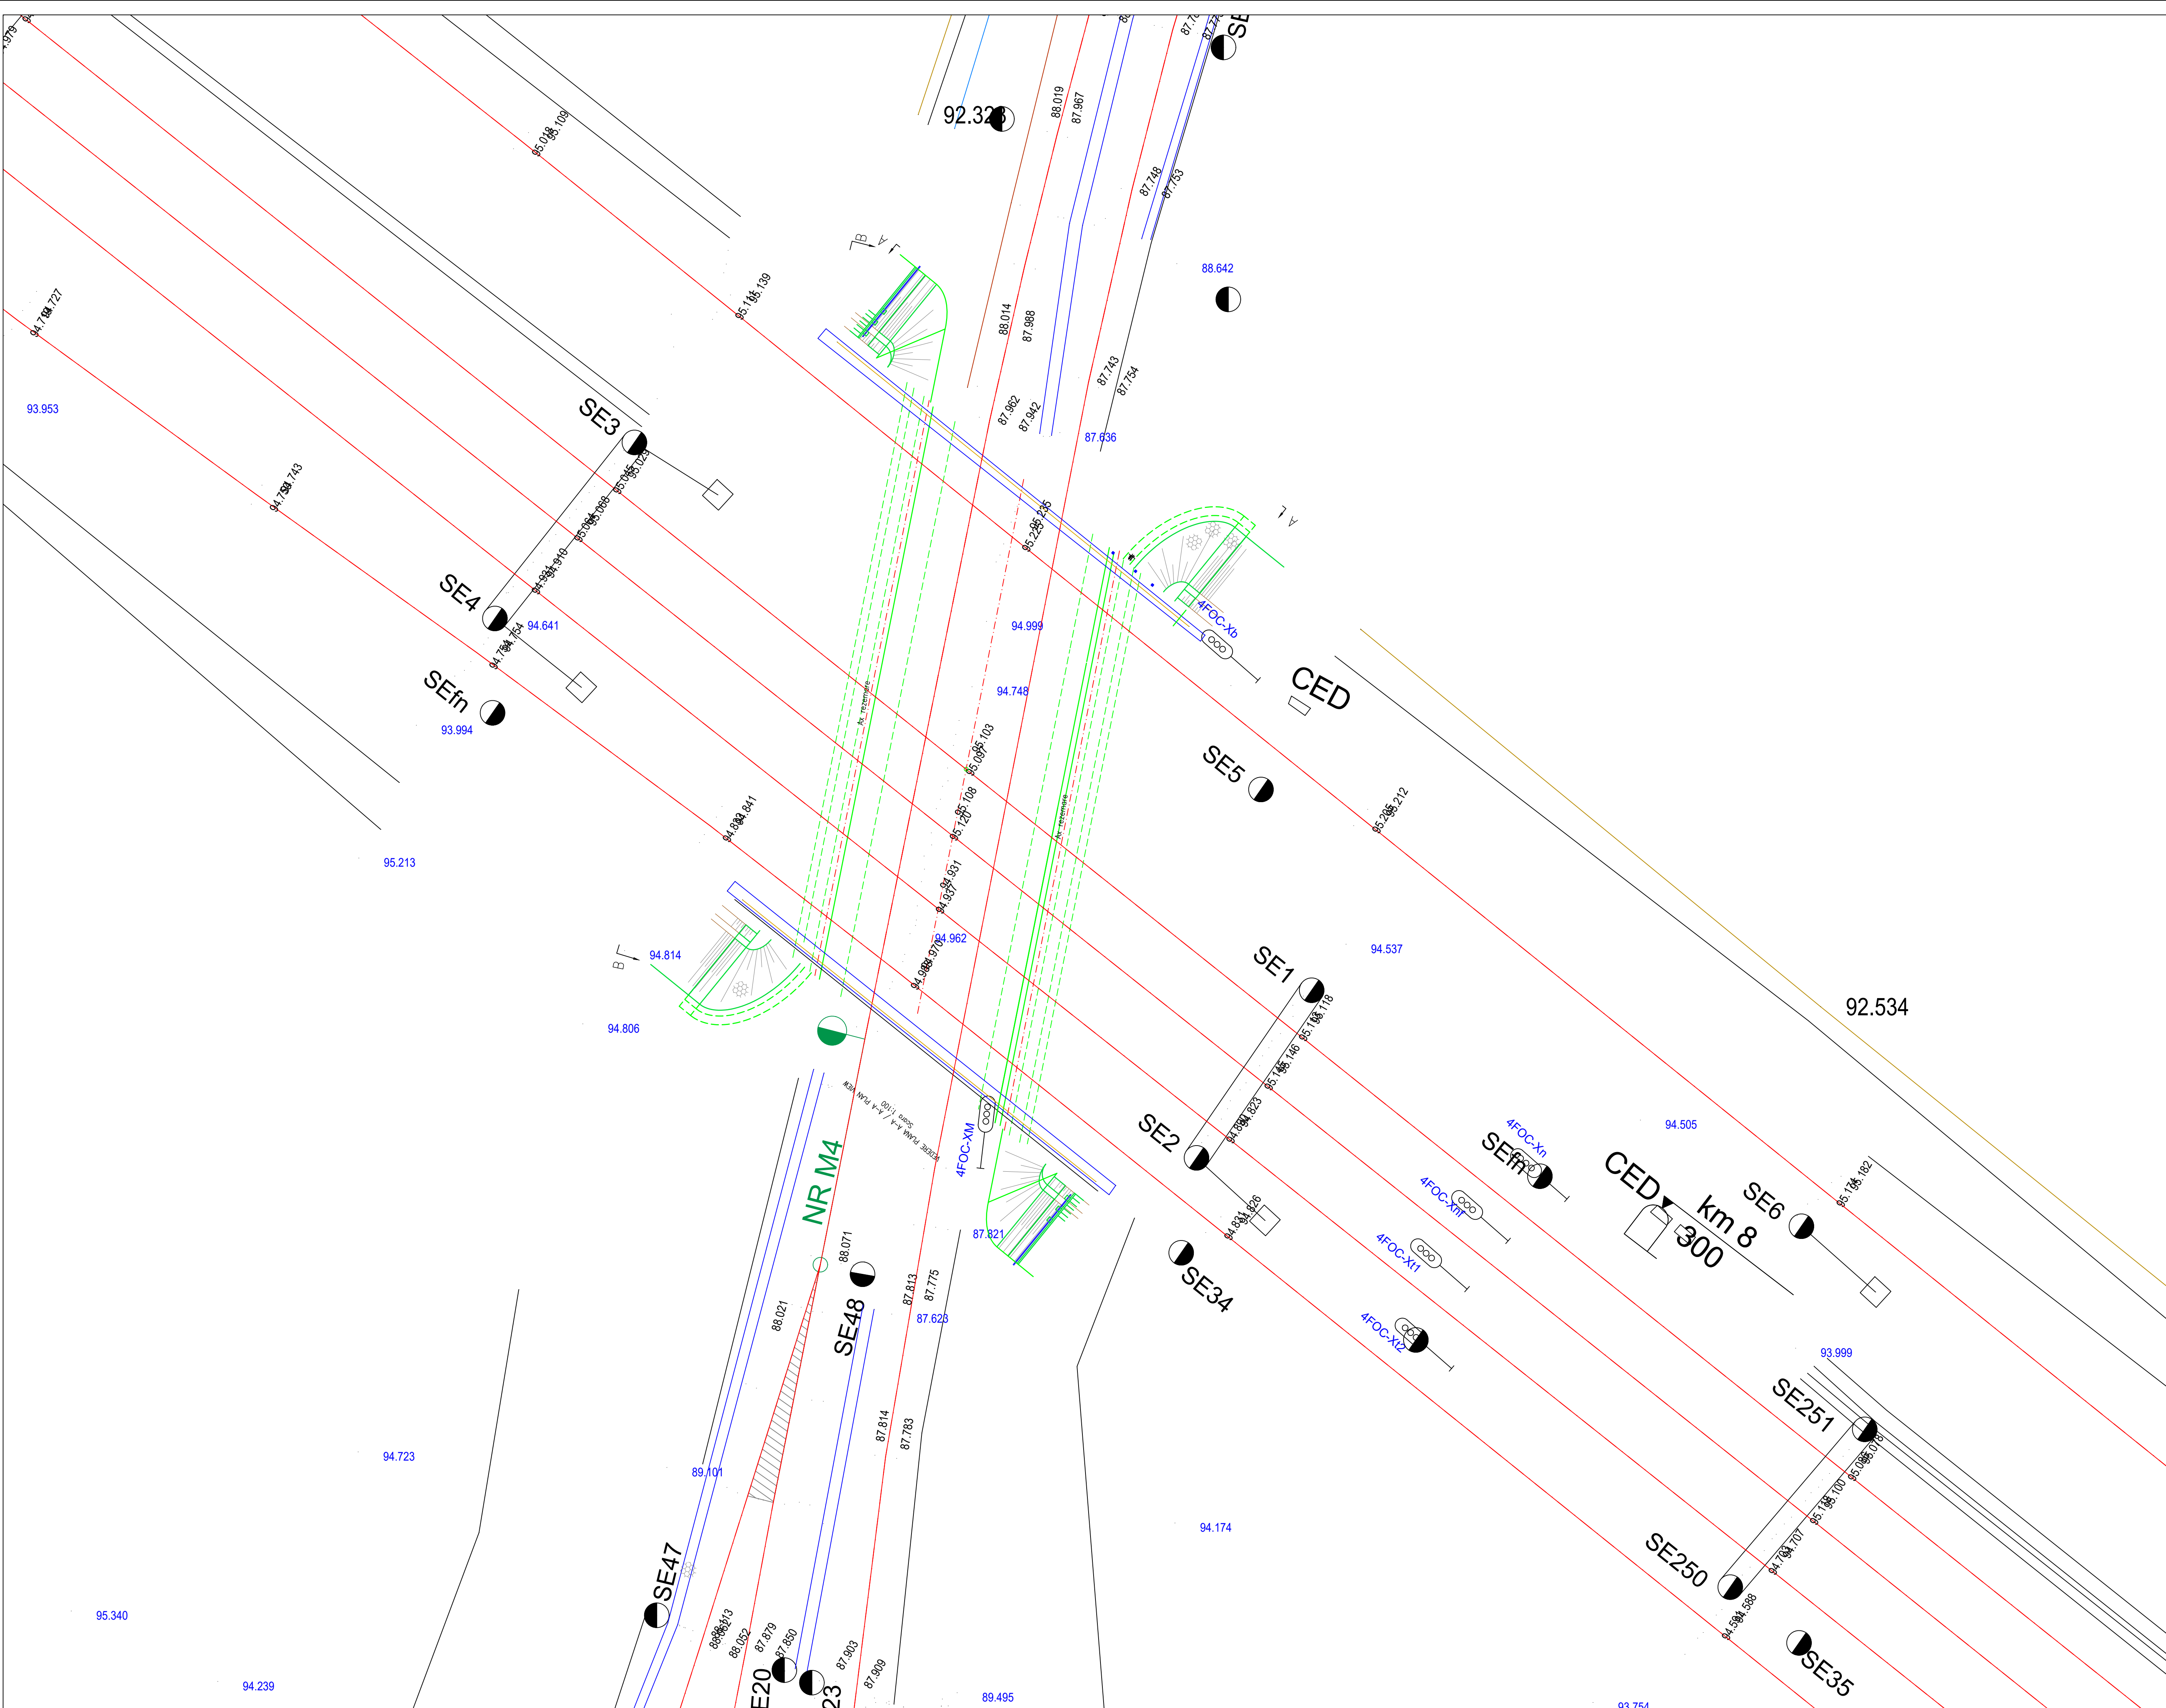

ENTITATE CONTRACTANTA
CONTRACTING ENTITY

C.N.C.F. "C.F.R." - S.A.

CONTRACTANT
CONTRACTOR

Asocierea S.C. ISPCF S.A. - S.C. BAICONS IMPEX SRL

Sef Proiect Project Manager	ing. GORGONETU Viorel	Data Date	11.2024	Semnatura Signature	
Verificat Checked	ing. SĂRĂCIN Michaelela		11.2024		
Proiectat Designed	ing. ZDRENGHEA Georgeta		11.2024		

"Modernizarea liniilor și instalațiilor din
Complexul Feroviar București"
Studiu de fezabilitate

"Modernization lines and installations in the
Bucharest Railway Complex
Feasibility Study"

Proiect / Project
38 / 2022

Faza / Phase
S.F.
F.S.

Denumire / Title

PLAN DE SITUAȚIE
POD DE INCRUCISARE KM PR. 8+350 / 1+474 FIR I INEL (KM EX. 8+350)

Scara / Scale
1:200

Codificare / Codification System

C O B U S F C P O D P S 2 9 0 1 0 0 1 R 0 0

Istoricul reviziilor / Revision History

Rev.	Data/Date	Descriere Modificare / Modification description
1		
2		
3		
4		