
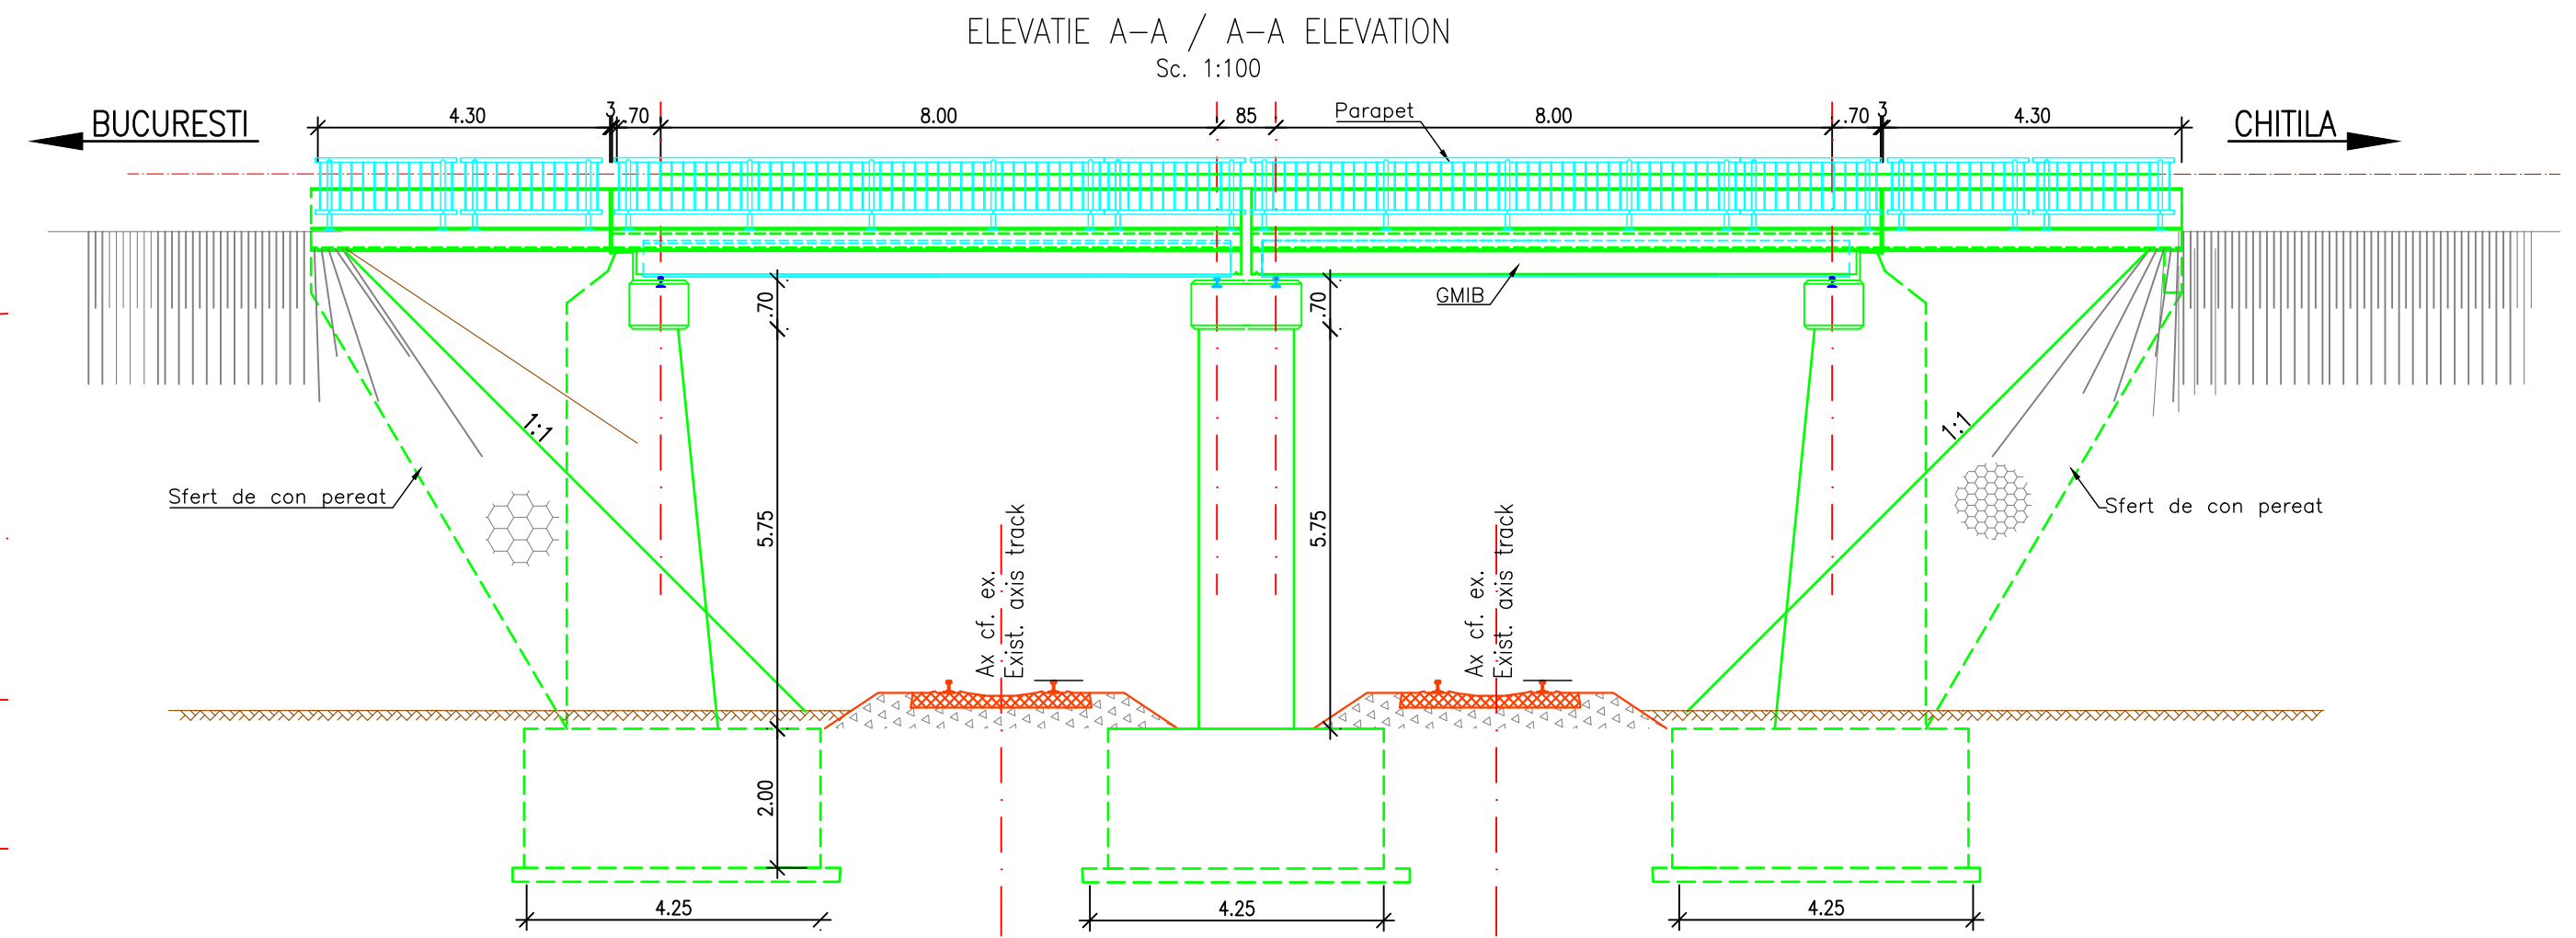


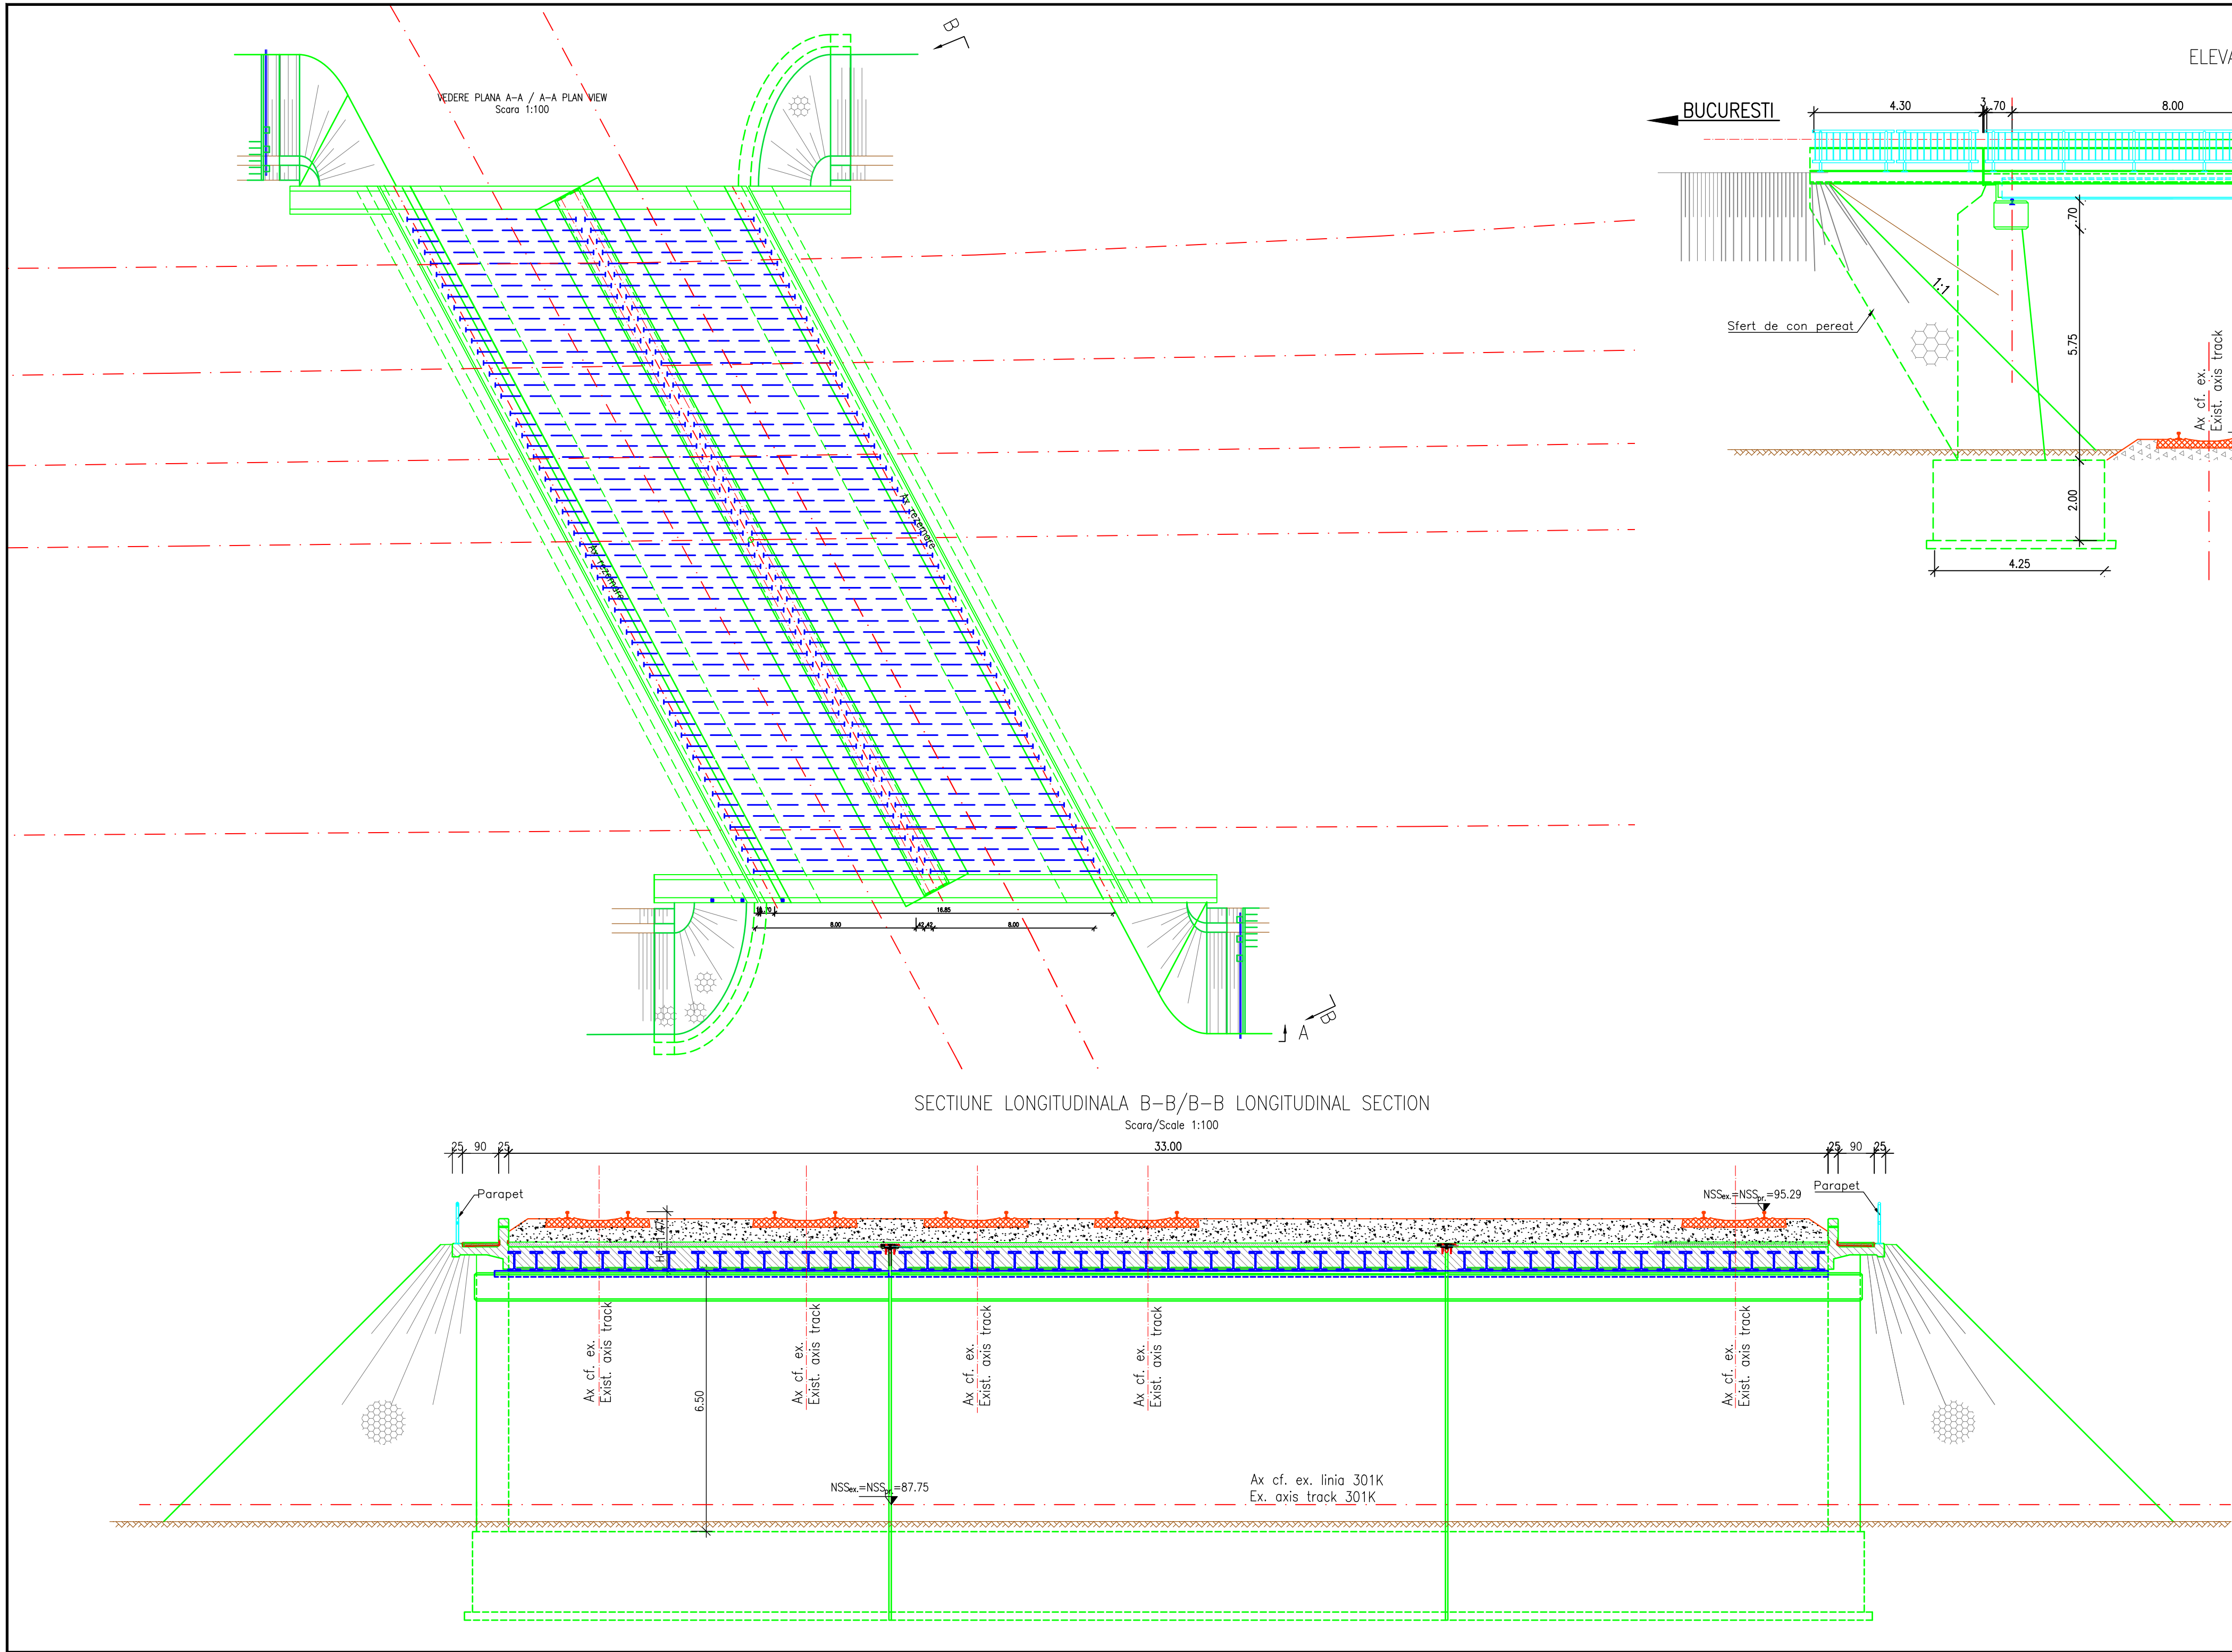

  			
ENTITATE CONTRACTANTA CONTRACTING ENTITY		C.N.C.F. "C.F.R." - S.A.	
 			
CONTRACTANT CONTRACTOR		Asocierea S.C. ISPCF S.A. - S.C. BAICONS IMPEX SRL	
	Nume Name	Data Date	Semnatura Signature
Şef Proiect Project Manager	ing. GORGONEȚU Viorel	11.2024	
Verificat Checked	ing. SĂRĂCIN Michaiela	11.2024	
Proiectat Designed	ing. ZDRENGHEA Georgeta	11.2024	
"Modernizarea liniilor și instalațiilor din Complexul Feroviar București" Studiu de fezabilitate <i>"Modernization lines and installations in the Bucharest Railway Complex Feasibility Study</i>			Proiect / Project 38 / 2022
			Faza / Phase S.F. F.S.
Denumire / Title DISPOZITIE GENERALA POD DE INCRUCISARE KM PR. 8+350 / 1+474 FIR I INEL (KM EX. 8+350)			Scara / Scale 1:100
Codificare / Codification System C O B U S F C P O D D G 2 9 0 1 0 0 2 R 0 0			
Istoricul reviziilor / Revision History			
Rev.	Data/Date	Descriere Modificare / Modification description	
1			
2			
3			
4			