


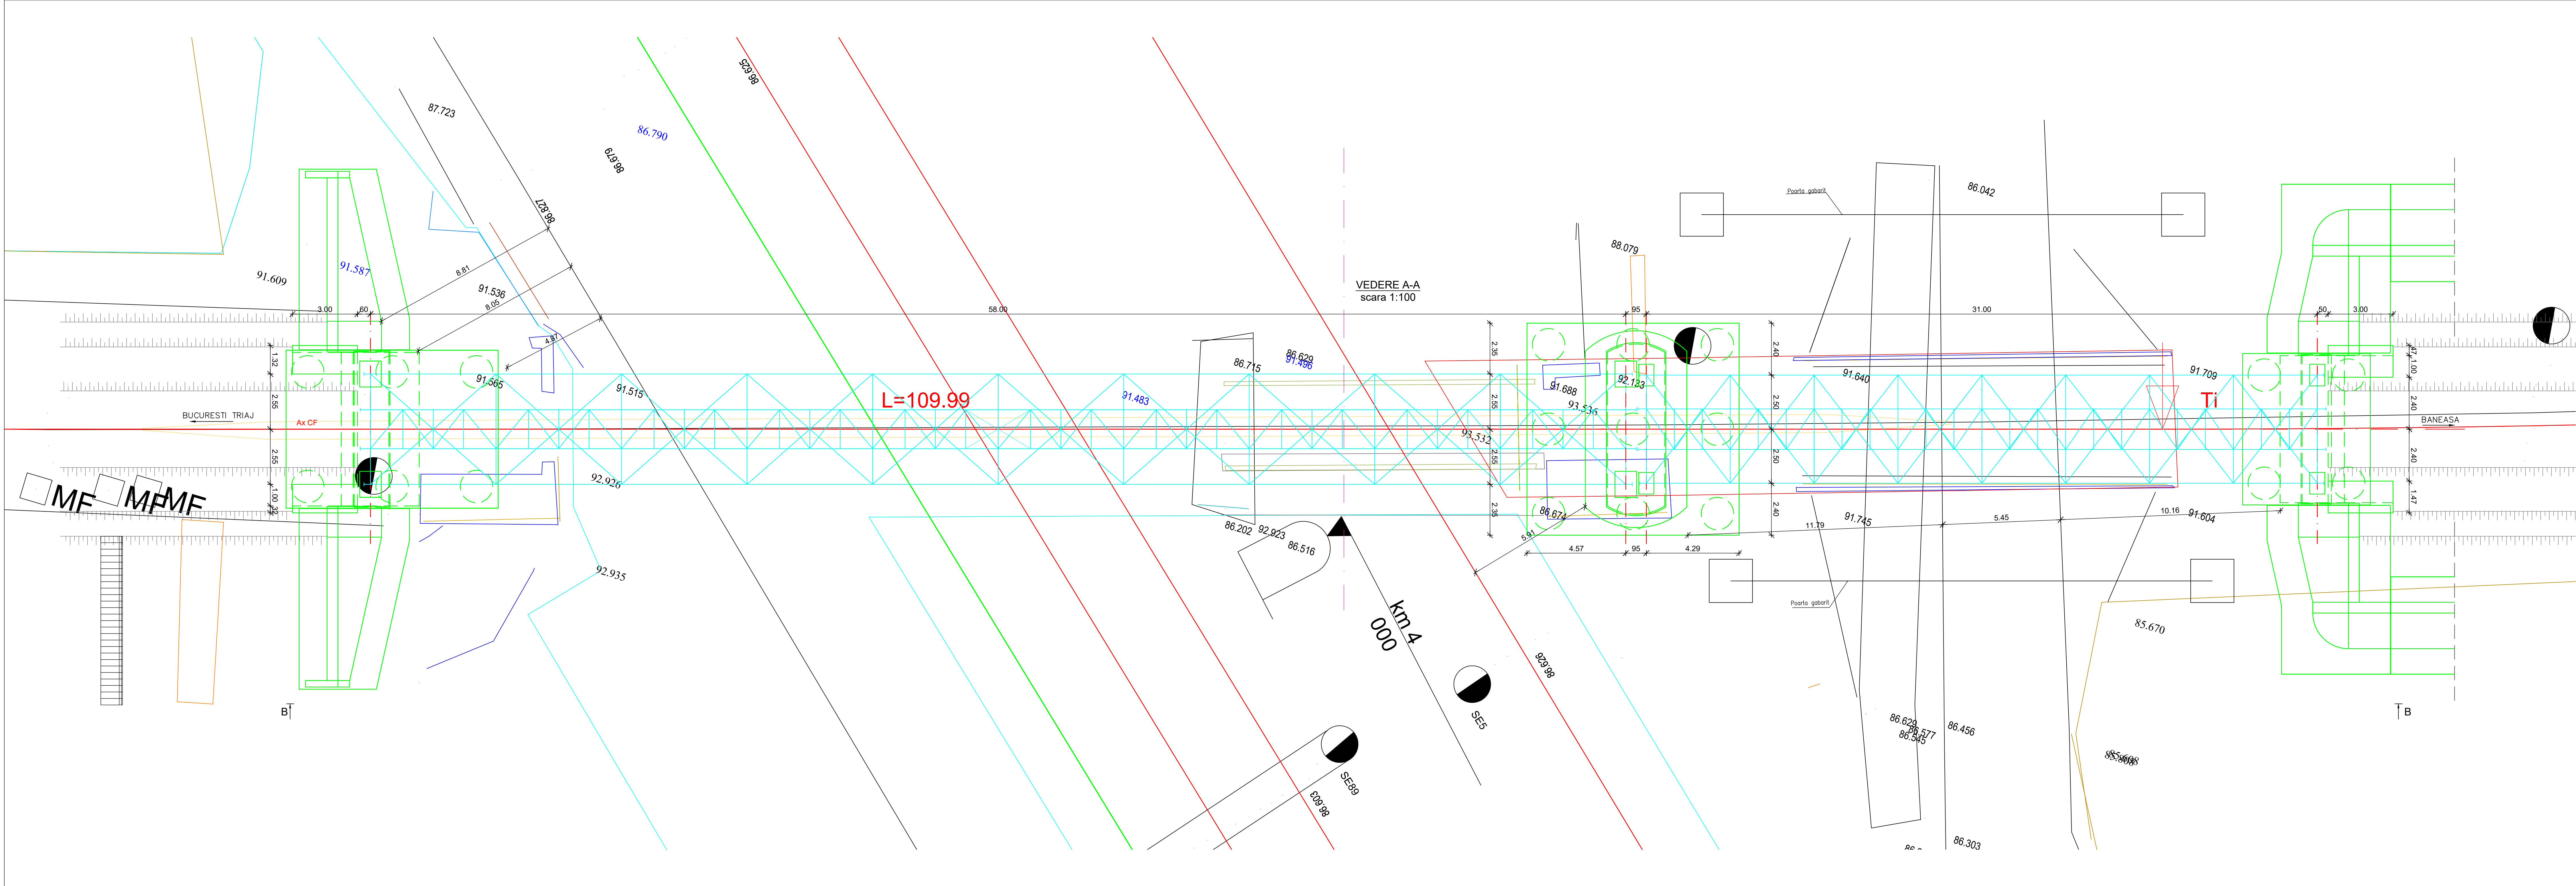

Nota:

Prezentul plan s-a întocmit pe baza:

- planului topografic
- fisa foraj
- expertiza tehnica

Note:

This plan was drawn up based on:

- topographic plan
- drilling sheet
- technical expertise

ENTITATE CONTRACTANTA
CONTRACTING ENTITY

C.N.C.F. "C.F.R." - S.A.

CONTRACTANT
CONTRACTOR

Asocierea S.C. ISPCF S.A. - S.C. BAICONS IMPEX SRL

Self Project Project Manager	Nume Name	Data Date	Semnatura Signature
Verificat Checked	ing. GORGONEȚU Viorel	11.2024	
Proiectat Designed	ing. SĂRĂCIN Michaeia	11.2024	
	ing. Andrei Costan	11.2024	

"Modernizarea liniilor și instalațiilor din
Complexul Feroviar București"
Studiu de fezabilitate

"Modernization lines and installations in the
Bucharest Railway Complex
Feasibility Study

Denumire / Title

INTERVAL Ram Pajura - Buc Triaj - Buc Noi cap x
PLAN DE SITUATIE / LAYOUT PLAN
POD /BRIDGE KM ex.1+542

Codificare / Codification System

COBU SF CPO DPS 41 01 001 R00

Istoricul revizilor / Revision History		
Rev.	Data/Date	Descriere Modificare / Modification description
1		
2		
3		
4		