


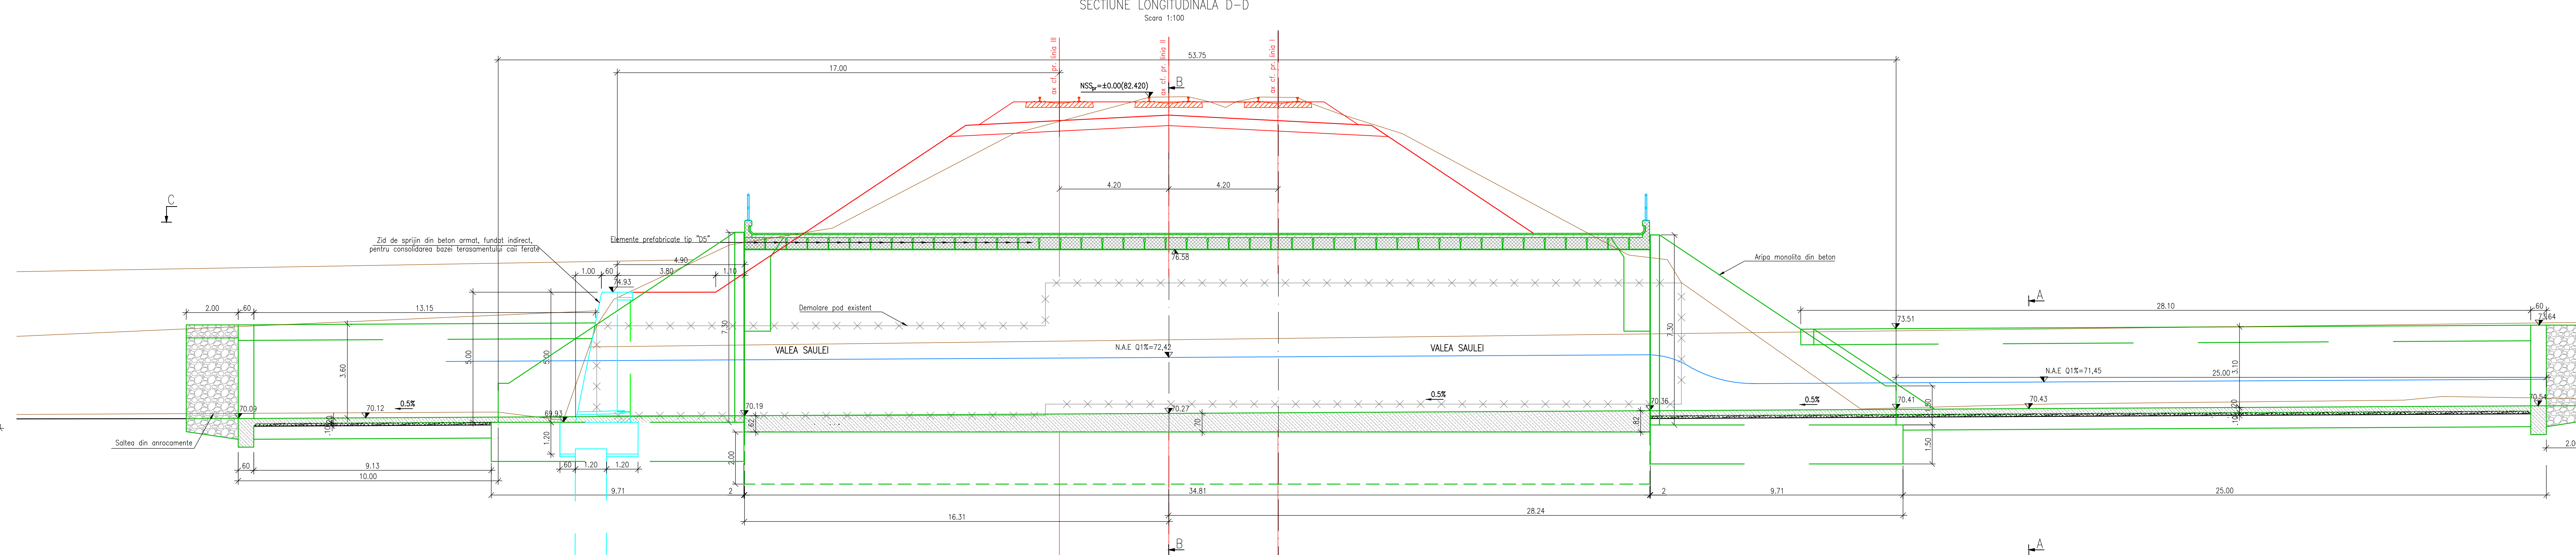

FISA FORAJ: 1F477

Descriere	Profundime (m)	Profundime (ft)
Praf argilos, cafeniul-galui, plastic consistent spre plastic vartos.	0.00 - 1.20	0.00 - 3.94
Praf argilos-nisipos, cafeniul-cenusiu, cu rar pietrosi, plastic moale.	1.20 - 2.00	3.94 - 6.56
Pietrosi cu nisip neutromform, saturat, cu indesare medie.	2.00 - 2.80	6.56 - 9.19
Praf nisipos cu pietrosi mic, cafeniul-galui, plastic consistent.	2.80 - 8.00	9.19 - 26.25
Nisip mic, cenusiu, afanat, saturat (refuzarea pe coloana), cu rar pietrosi.	8.00 - 9.20	26.25 - 30.17
Argila profusa, cafenie-galbuie, plastic vartoasa spre tare, cu rare concretuni calcaroase si intercalatii rugini.	9.20 - 9.90	30.17 - 32.48
Nisip fin gros, cafeniu-galui, indeseat de la -10.20m cenusiu, indeseat.	9.90 - 10.40	32.48 - 34.28
Argila profusa, cafenie, cu mici fime de nisip fin gros, cenusiu, plastic vartoasa spre tare cu la -11.20m cenusiu cu intercalatii calcaroase, plastic vartoasa spre tare	10.40 - 13.40	34.28 - 44.00

			
		C.N.C.F. "C.F.R." - S.A.	
ENTITATE CONTRACTANTA CONTRACTING ENTITY		 	
CONTRACTANT CONTRACTOR		Asocierea S.C. ISPCF S.A. - S.C. BAICONS IMPEX SRL	
	Nome Name	Date Date	Signature Signature
Self Project Project Manager	ing. GORGONEȚU Viorel	11/2024	
Verified Checker	ing. SARACIN Michaela	11/2024	
Prepared Designed	ing. COTEAȚU Cosmina	11/2024	
"Modernizarea liniilor și instalațiilor din Complexul Feroviar București" Studiu de fezabilitate			Project / Proiect 38 / 2024
"Modernization lines and installations in the Bucharest Railway Complex Feasibility Study			Faza / Phase S.F. F.C.S.
DISPOZIȚIE GENERALA PODET km pr. 11+897 (km ex. 11+897)		Scara / Scale 1:100	
Denumire / Title			
Codificare / Codification System			
C O B U S F C P D B C 4 8 0 1 0 0 2 R 0 0			
Intitulat revizilor / Revision History			
Rev.	Data/Date	Descriere Modificare / Modification description	
1			
2			
3			
4			