
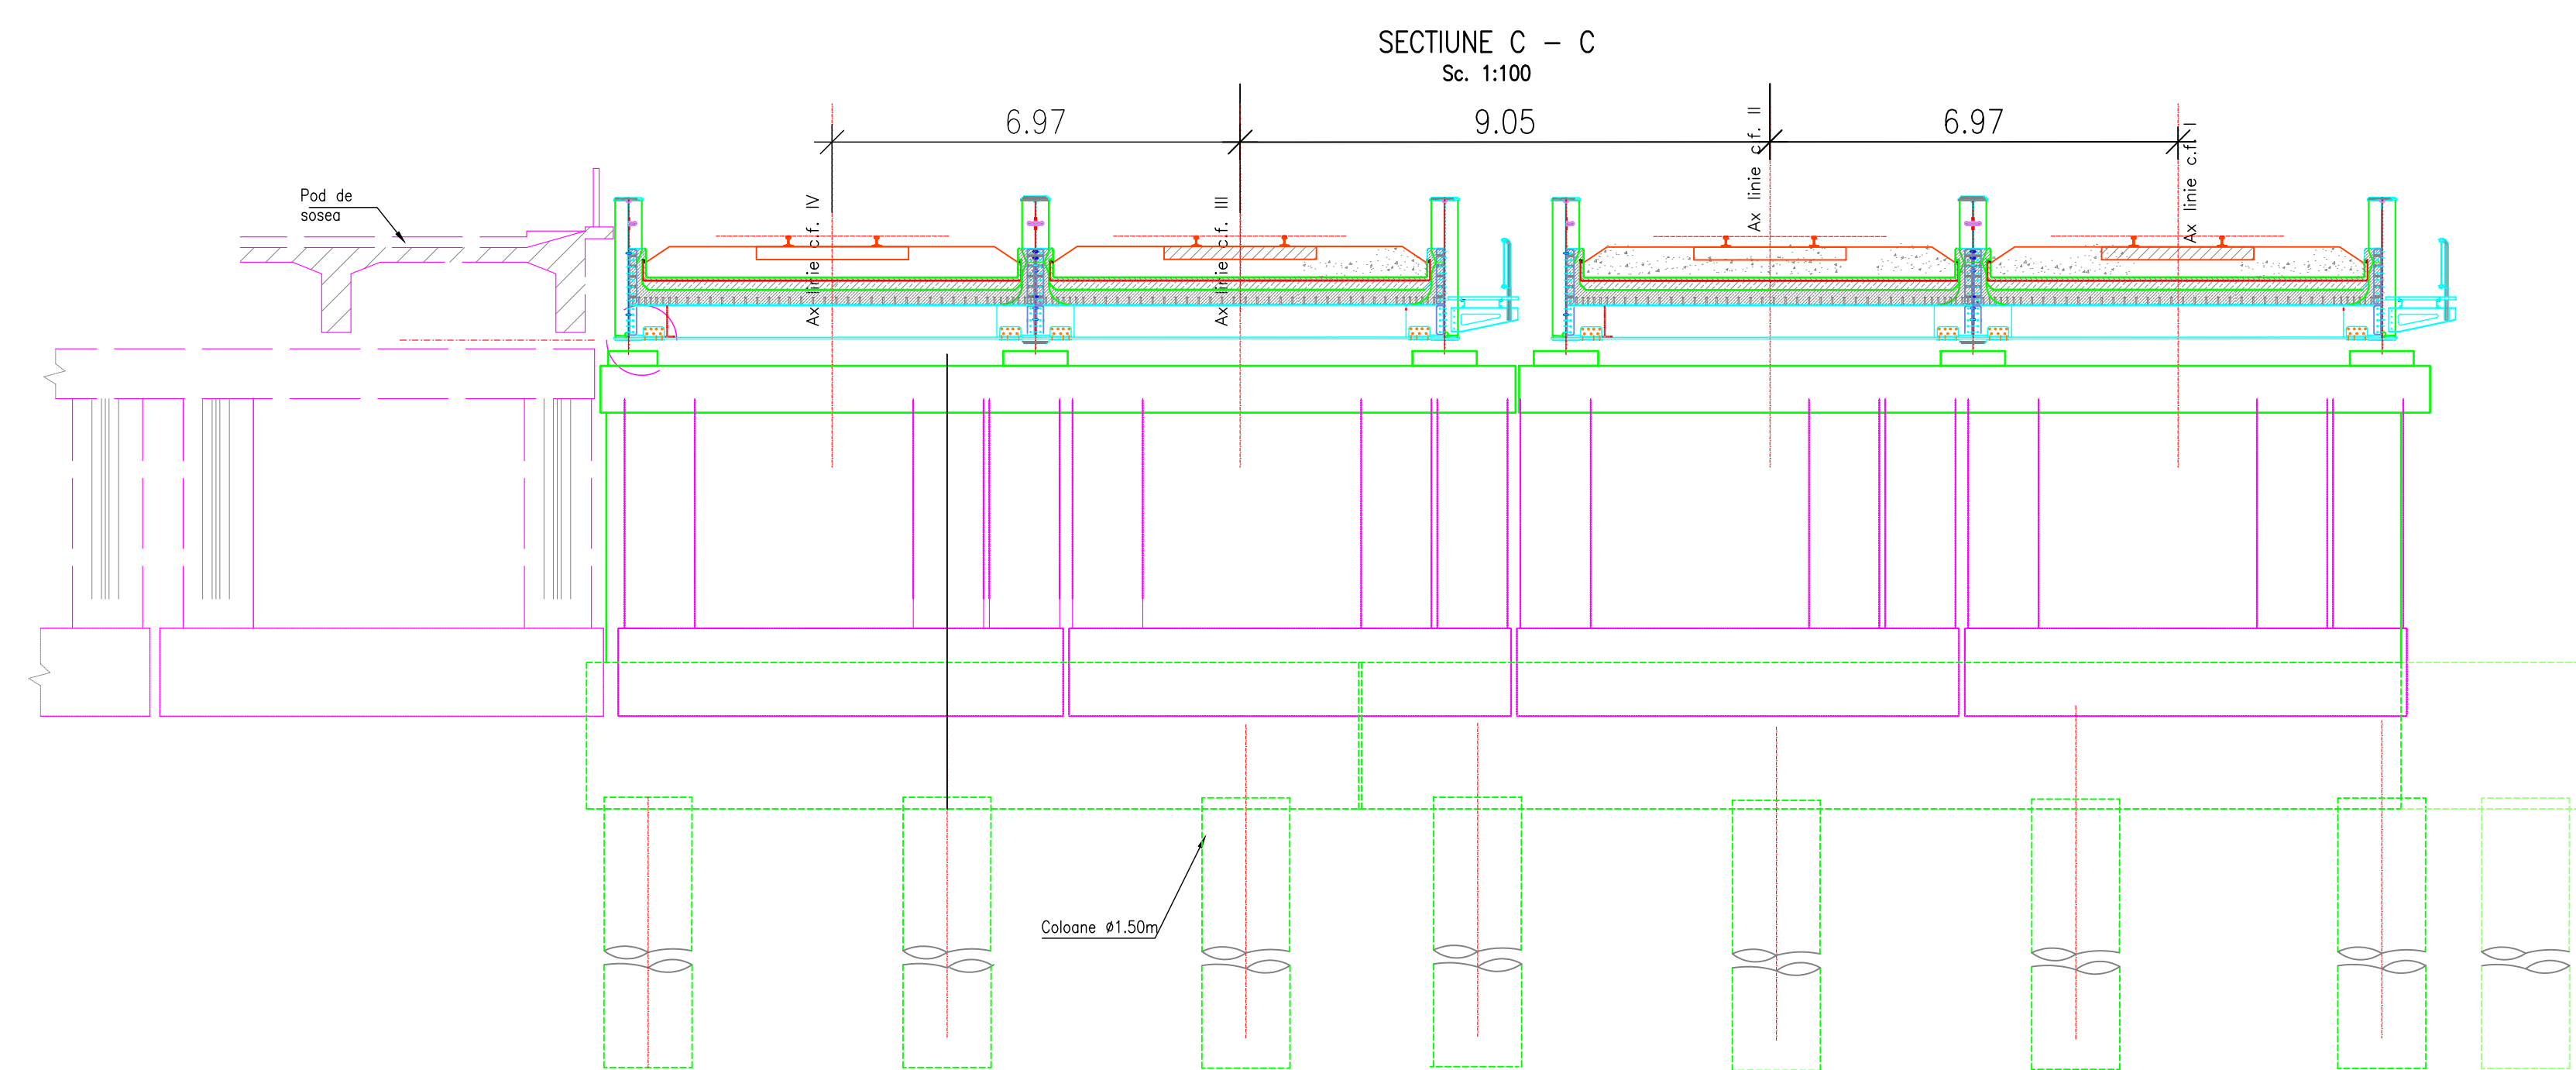


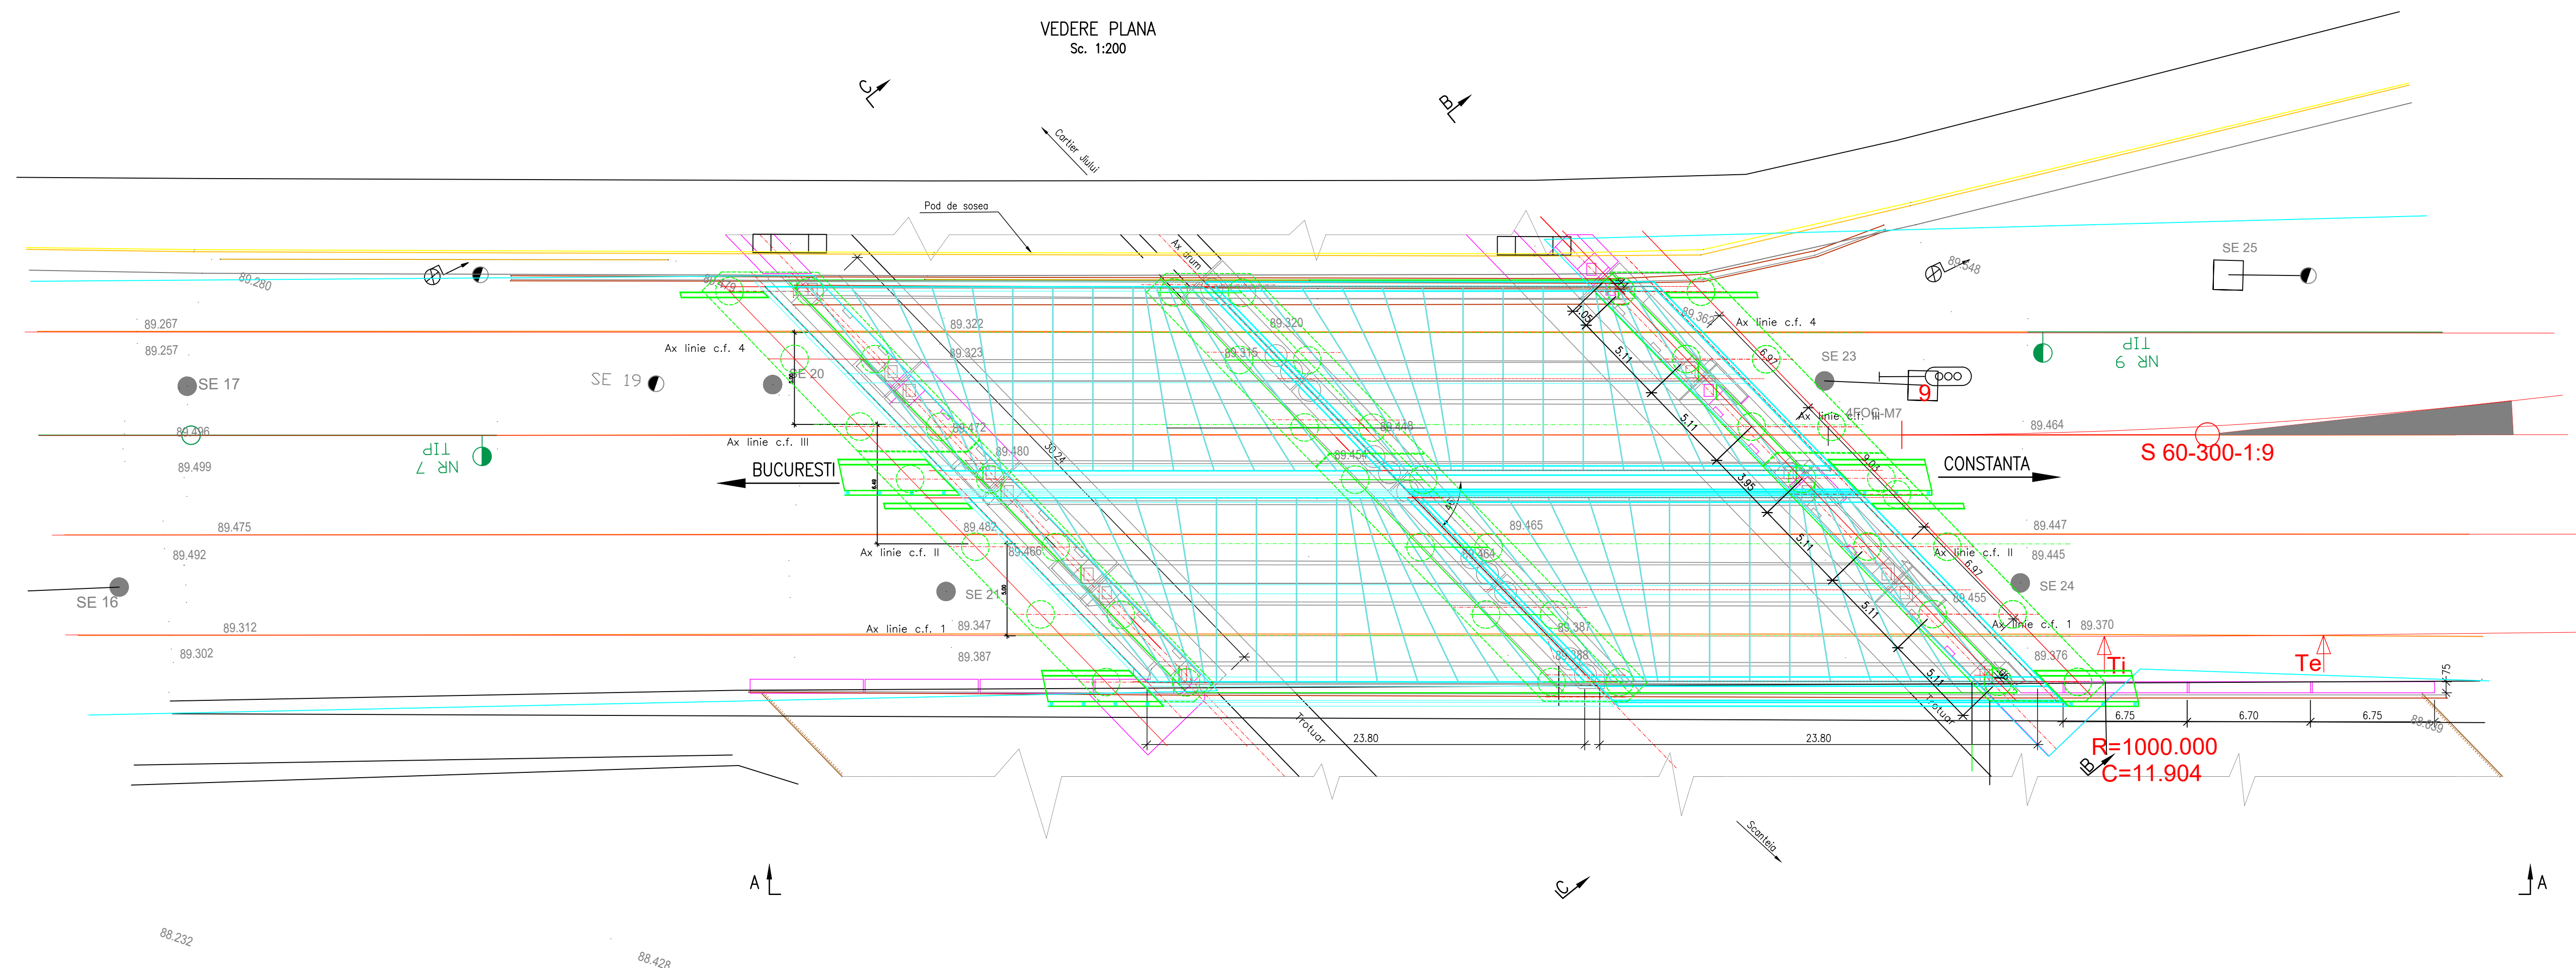

  																		
ENTITATE CONTRACTANTA CONTRACTING ENTITY C.N.C.F. "C.F.R." - S.A.																		
SP CF Fondat în 1947  Contractant Asocierea S.C. ISPCF S.A. - S.C. BAICONS IMPEX SRL																		
Self Project Project Manager	ing. GORGONETU Viorel	11/2024	Semnatura Signature 															
Verificat Checked	ing. SĂRĂCIN Michaele	11/2024	Signature 															
Proiectat Designed	ing. MIHĂLI Cristina	11/2024	Signature 															
"Modernizarea liniilor și instalațiilor din Complexul Feroviar București" Studiu de fezabilitate "Modernization lines and installations in the Bucharest Railway Complex Feasibility Study			Proiect / Project 38 / 2022 Faza / Phase S.F. F.S.															
Denumire / Title DISPOZIȚIE GENERALA PASAJ INFERIOR KM PR. 5+752 (KM EX. 5+752)			Scara / Scale 1:100 1:200															
Codificare / Codification System COBU SF CPO D DG 47 01 002 R00																		
Istoricul revizilor / Revision History <table><tr><th>Rev.</th><th>Data/Date</th><th>Descriere Modificare / Modification description</th></tr><tr><td>1</td><td></td><td></td></tr><tr><td>2</td><td></td><td></td></tr><tr><td>3</td><td></td><td></td></tr><tr><td>4</td><td></td><td></td></tr></table>				Rev.	Data/Date	Descriere Modificare / Modification description	1			2			3			4		
Rev.	Data/Date	Descriere Modificare / Modification description																
1																		
2																		
3																		
4																		