




ENTITATE CONTRACTANTA
CONTRACTING ENTITY

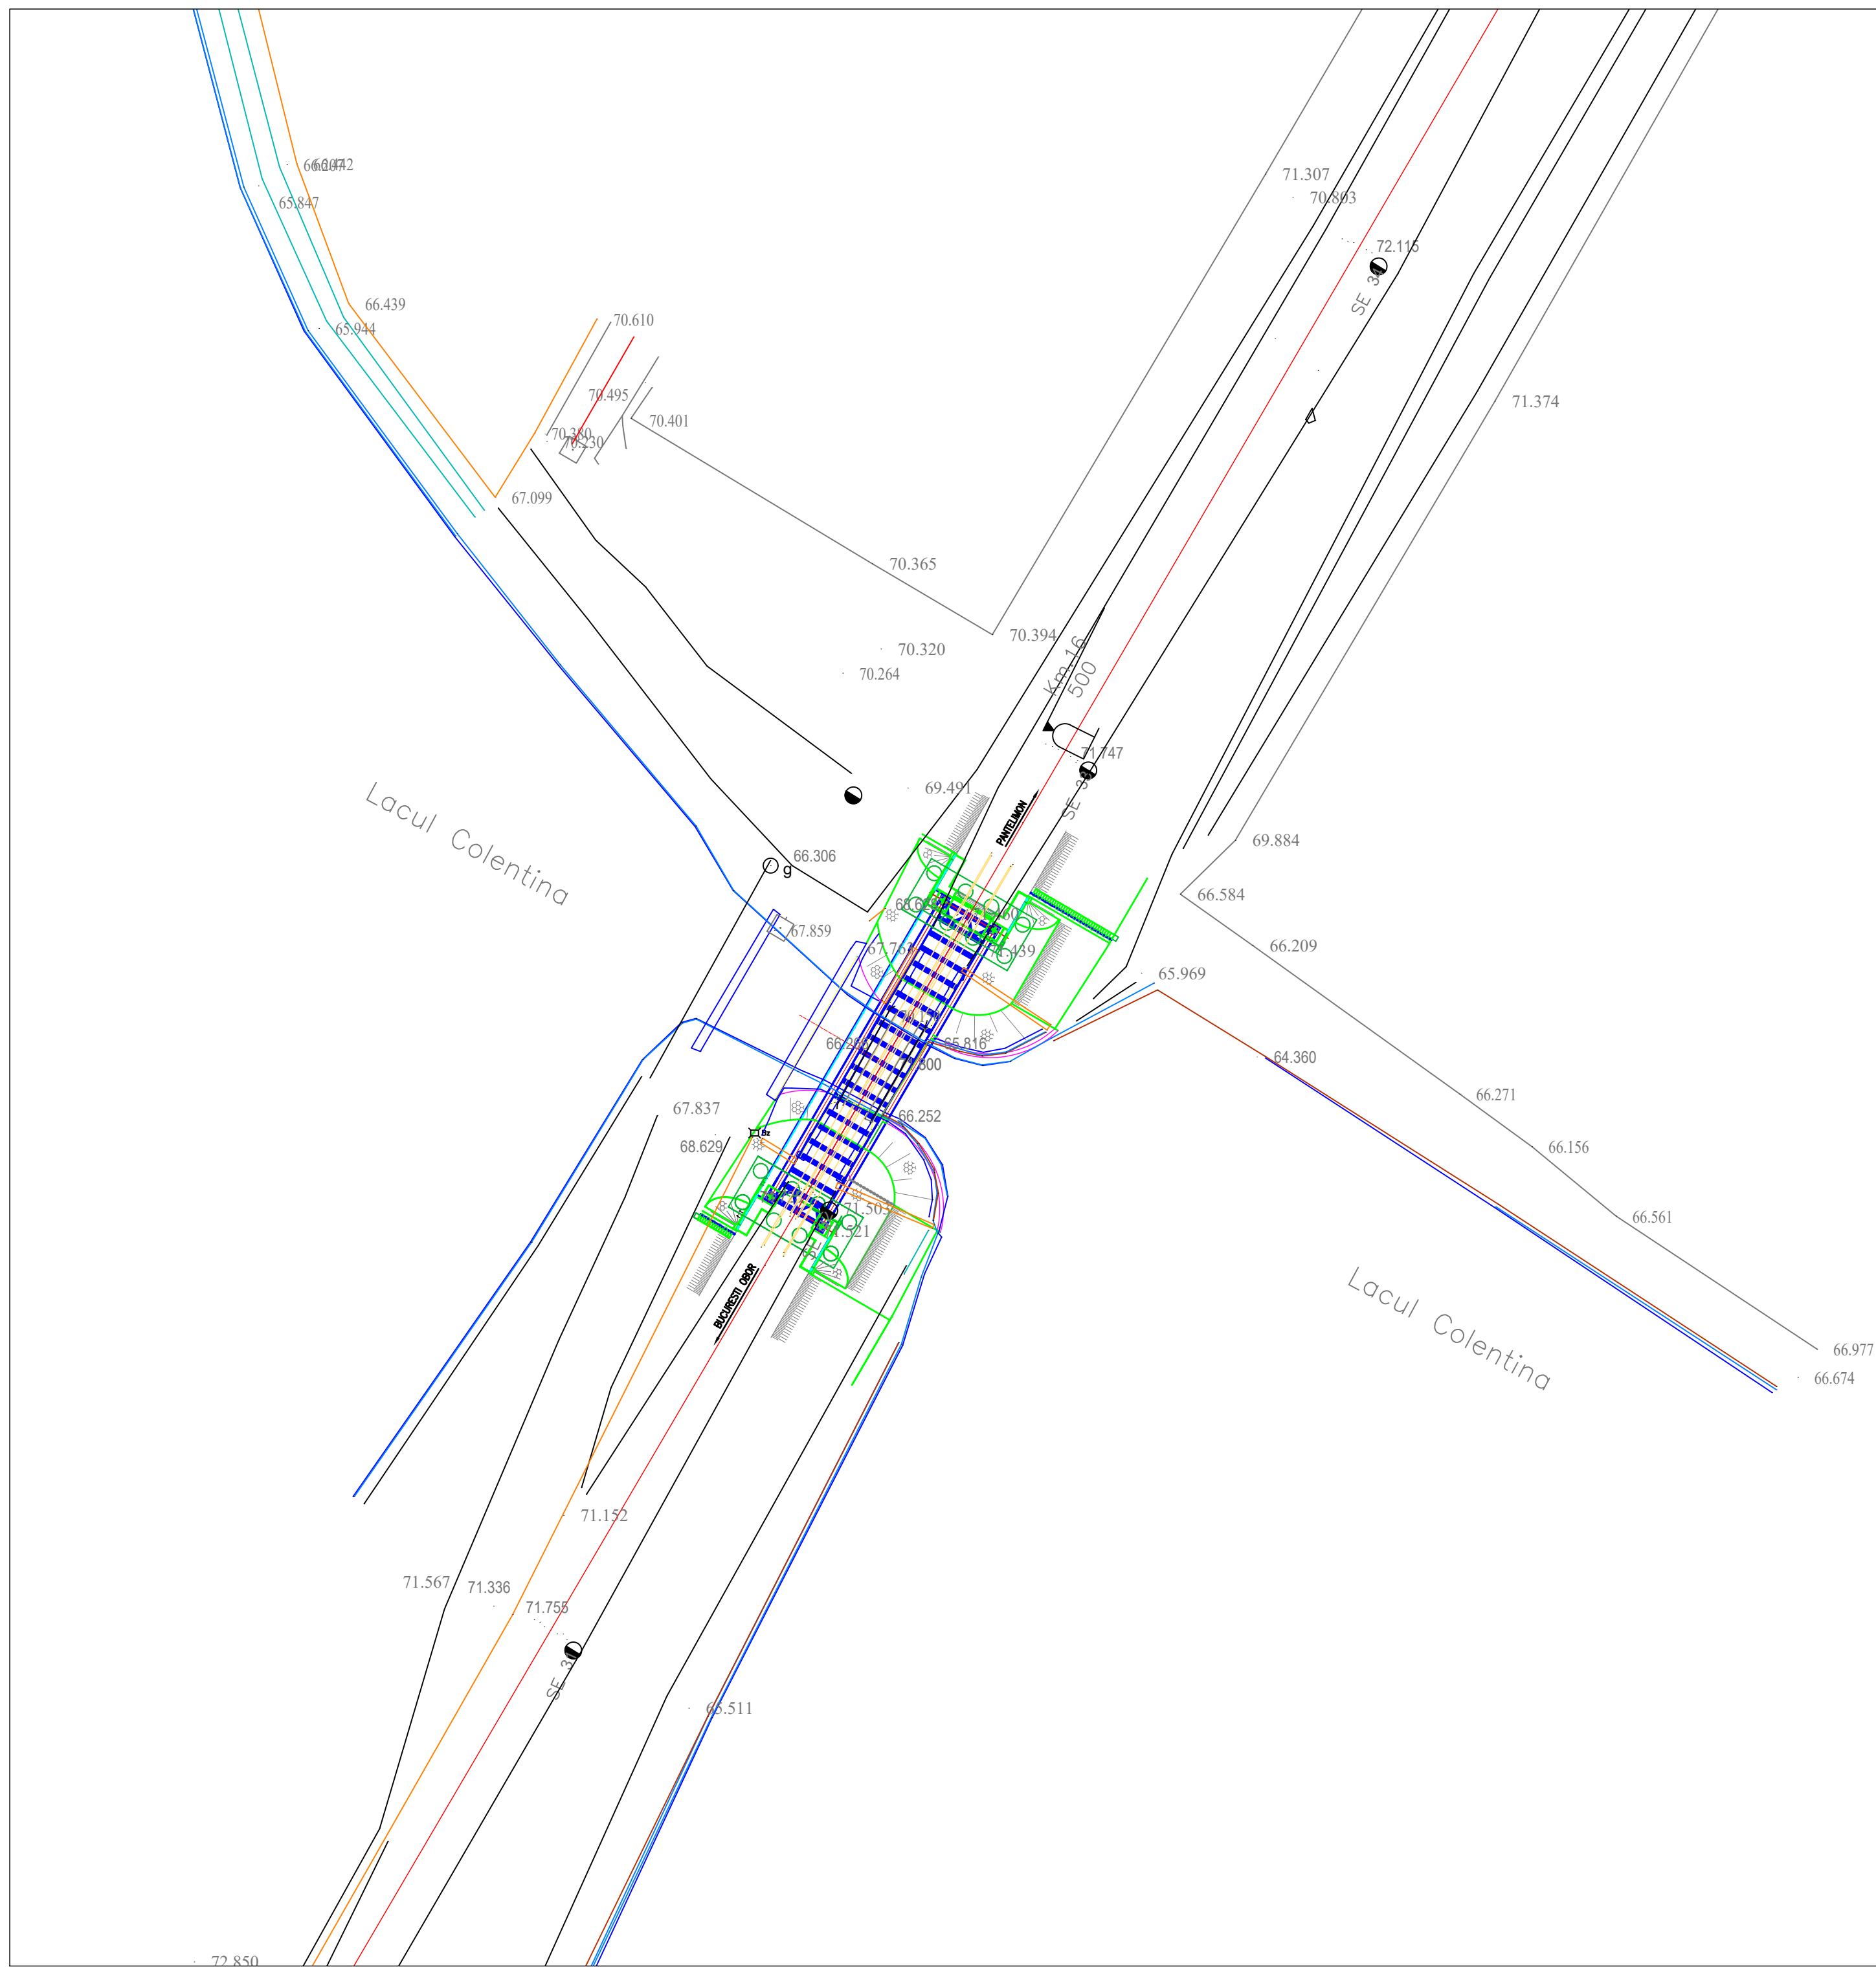

	Nume Name	Data Date	Semnatura Signature
Şef Proiect Project Manager	ing. GORGONEŢU Viorel	11.2024	
Verificat Checked	ing. SĂRĂCIN Michaela	11.2024	
Proiectat Designed	ing. ZDRENGHEA Georgeta	11.2024	

"Modernizarea liniilor și instalațiilor din Complexul Feroviar București" Studiu de fezabilitate

***"Modernization lines and installations in the
Bucharest Railway Complex
Feasibility Study***

Proiect / *Proiect*
38 / 2022

Faza / Phase
S.F.
F.S.

Denumire / Title

PLAN DE SITUATIE
POD KM PR. 16+450 (KM EX. 16+450)

Scara / Scale

1:500

Codificare / Codification System

C O B U S F C P O D P S 5 1 0 2 0 0 1 R 0 C

Istoricul reviziilor / Revision History	
---	--

Rev.	Data/Date	Descriere Modificare / Modification description
1		
2		
3		
4		