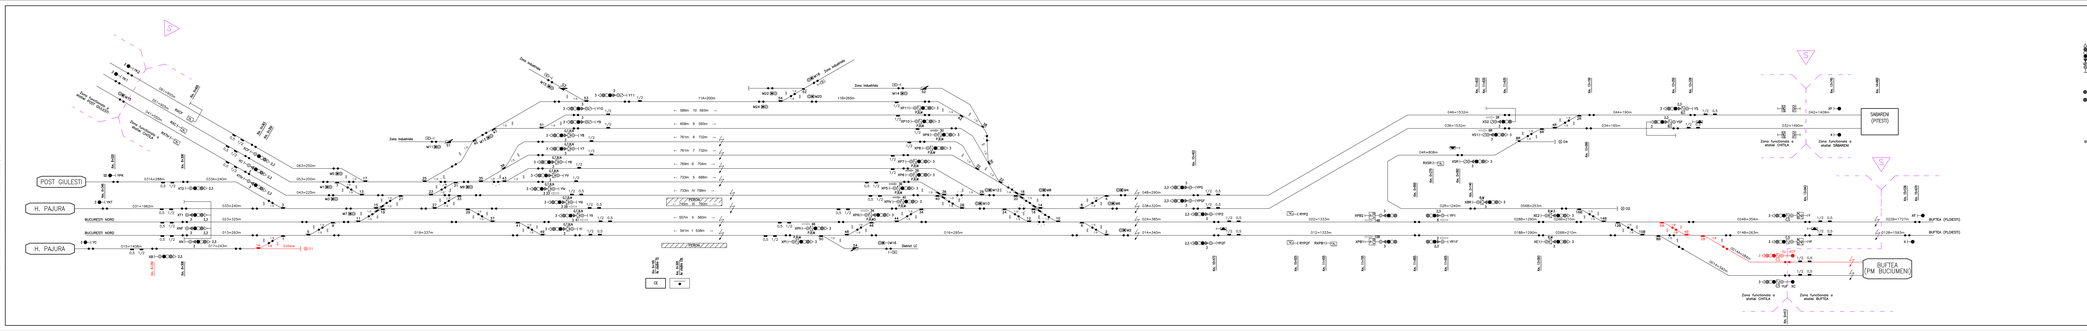
POST GIULESTI
H. PAJURA
BUCUREST NORD
BUCUREST NORD
H. PAJURA
Zona industriala
Zona industriala
Zona industriala
SABREN (PVEST)
Zona functionare a statiei CHITILA
Zona functionare a statiei OBORIN
BUFETA (PM BUCIUMENI)
BUFETA (PUNDIT)
BUFETA (PUNDIT)
Zona functionare a statiei CHITILA
Zona functionare a statiei BUFETA
LEGENDA
LEGEND
Semnale principale' circulatie/
Main traffic signals
Semnale secundare (manevra,repetitoare)
Secondary signals (shunting, repeaters)
Semnale de protecie (fixe, mobile, semne pe stlpi)
Yellow, green, red, white, blue, pink and white
Semnale de protecie (fixe, mobile, semne pe stlpi) semne galben
Yellow, green, red, white, blue, flashing green, orange
Semnale de protecie (fixe, mobile, semne pe stlpi) semne combinat
"Semn distanta de frinare"/ "Signal distanta de frinare"/
"Speed prepared, prepared combined with "Tools of braking distance"/
"Speed prepared, prepared"/ indicator
Indicator de directie
Indicator pentru semnalizare baleti transfer pe linia din stanga a
Indicator de directie si semnalizare a baleti transfer pe linia din
stanga a ansei de
Indicator pentru semnalizare baleti transfer pe linia din stanga a
Direction indicator
Direction indicator
Indicator de directie pe linia ansei a/ on the double line
Direction and indicator for the ansa on the left side of the double
Trava indicatoare
Trava indicatoare/ "Tie bar"/ "Tools of
"Tools of braking distance" indicator
Indicator pentru semnalizare semnalizat pe stanga linie/ indicator
Indicator de directie
Indicator de directie pe linia ansei a/ on the double line
Semnal de oprire pe stanga linie/ Left side signal
Repet pentru semnal BLA cu functie de oprire la "Pe"
Repet pentru BLA, legat din semaforul function for level crossing
Defect 19
Dead end signal no. 19
Semnal de oprire
Initial Aspect Sig
Indicator 1000/2000 Hz
Indicator 1000/2000 Hz
Repet pentru Avizatoarea/ Repeat for semaforoare "Nak"
Repet pentru Avizatoarea/ Repeat for the "Nak" signaling when
Repet pentru Avizatoarea/ Repeat for semaforoare "BLAA"
Semnal de oprire de manevra PM1 "Stop" Shunting signal
Semnal de oprire de manevra PM1 "Stop" Shunting signal
Semnal de oprire de manevra PM1 "Stop" Shunting signal