
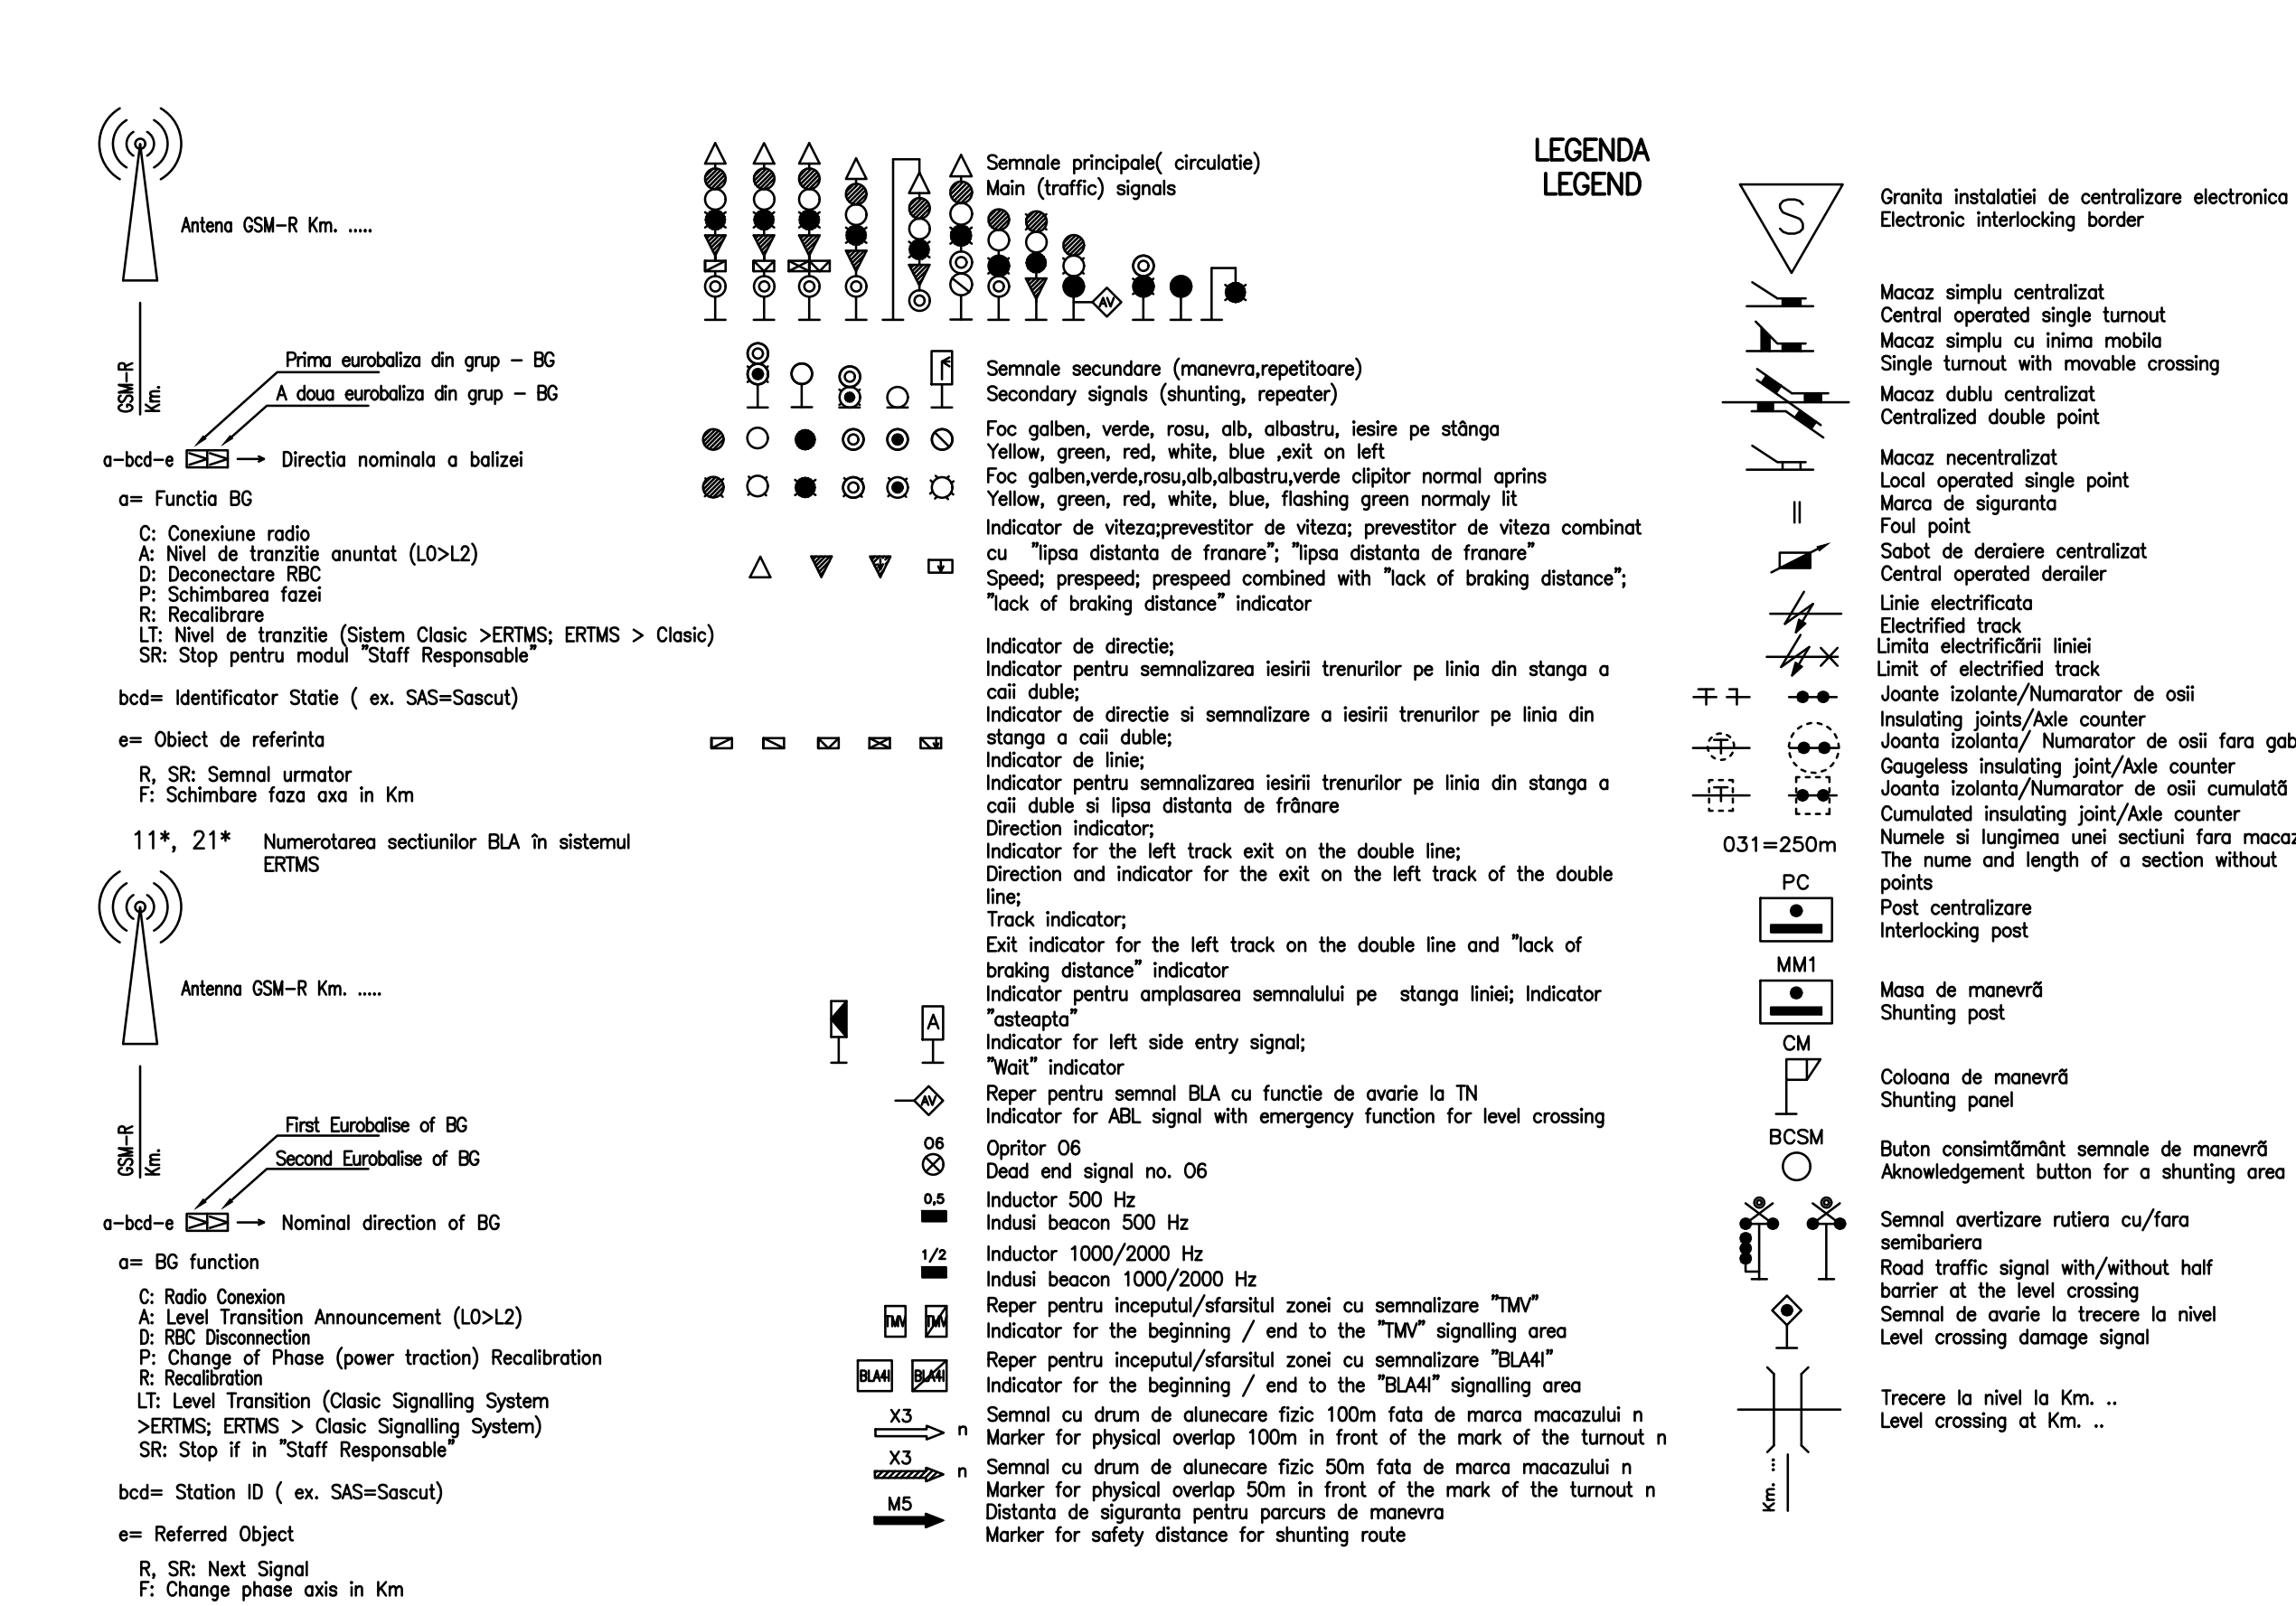


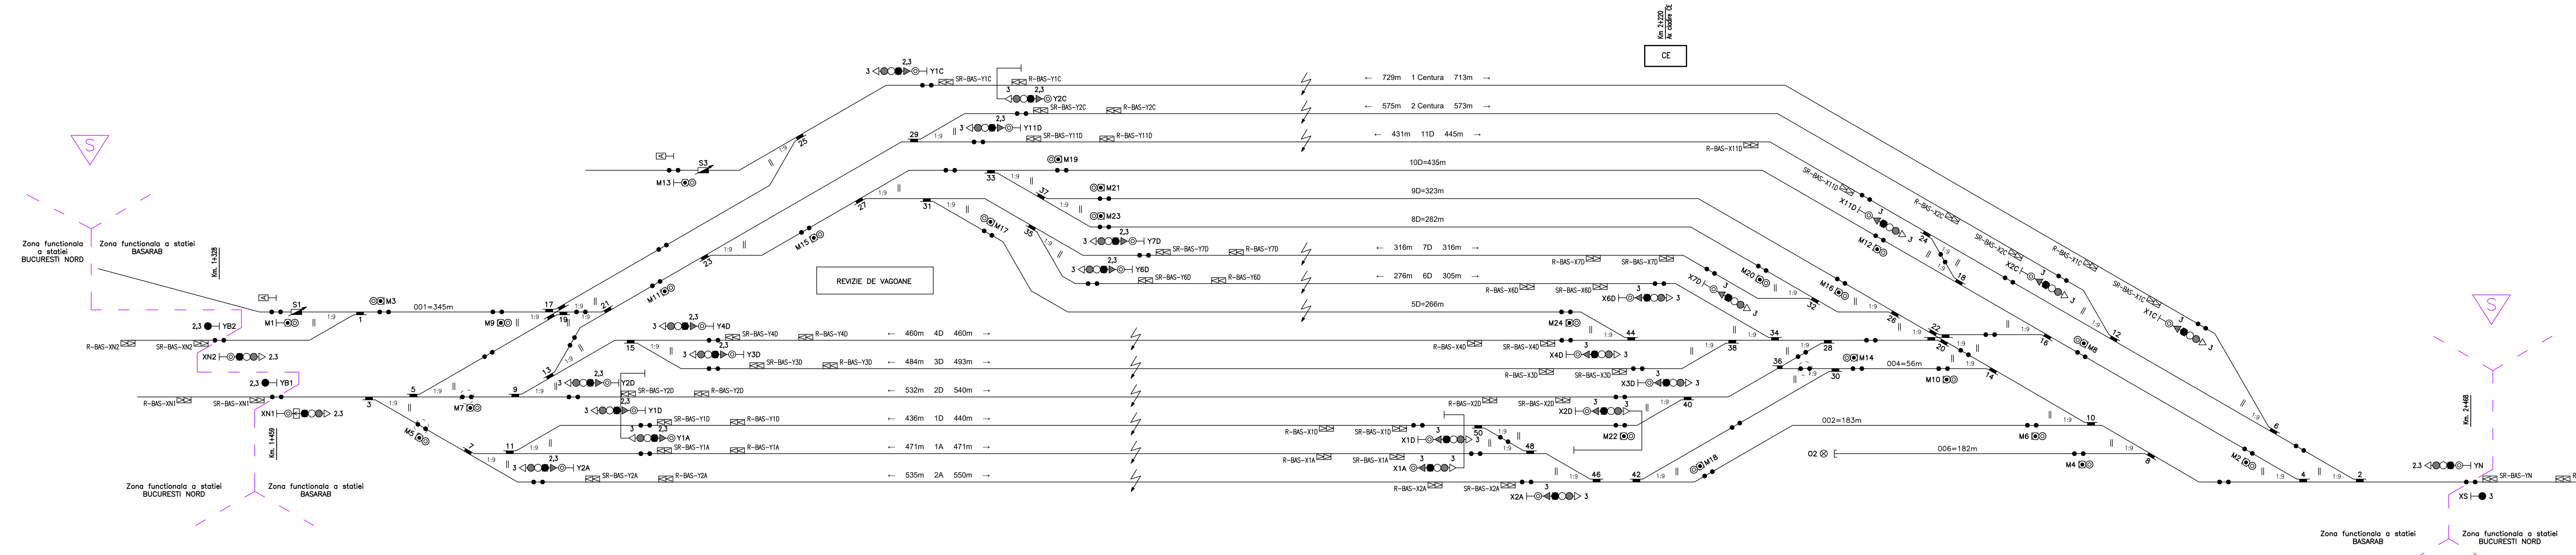

ENTITATE CONTRACTANTA CONTRACTING ENTITY		C.N.C.F. "C.F.R." - S.A.			
CONTRACTANT CONTRACTOR		Asociere S.C. ISPCF S.A. - S.C. BAICONS IMPEX SRL			
		Nume Name		Data Date	
Sef Proiect Project Manager		ing. Viorel Gorgonețu		11.2024	
Verificat Checked		ing. Emil Dinu		11.2024	
Proiectat Designed		ing. Alexandru Voicu		11.2024	
"Modernizarea liniilor și instalațiilor din Complexul Feroviar București" Studiu de fezabilitate				Proiect / Project 38 / 2022	
				Faza / Phase S.F. F.S.	
<i>"Modernization lines and installations in the Bucharest Railway Complex Feasibility Study</i>					
Denumire / Title		STAȚIA / STATION BASARAB Schita stației cu amplasarea balizelor ETCS / Signaling sketch with ETCS beacons location		Scara / Scale Fără / No scale	
Modificare / Codification System					
COBU SF CED DTH 36 01 002 R00					
Istoric revizii / Revision History					
av.	Data/Date	Descriere Modificare / Modification description			
0	11.2024	Prima ediție			
1					
2					
3					