
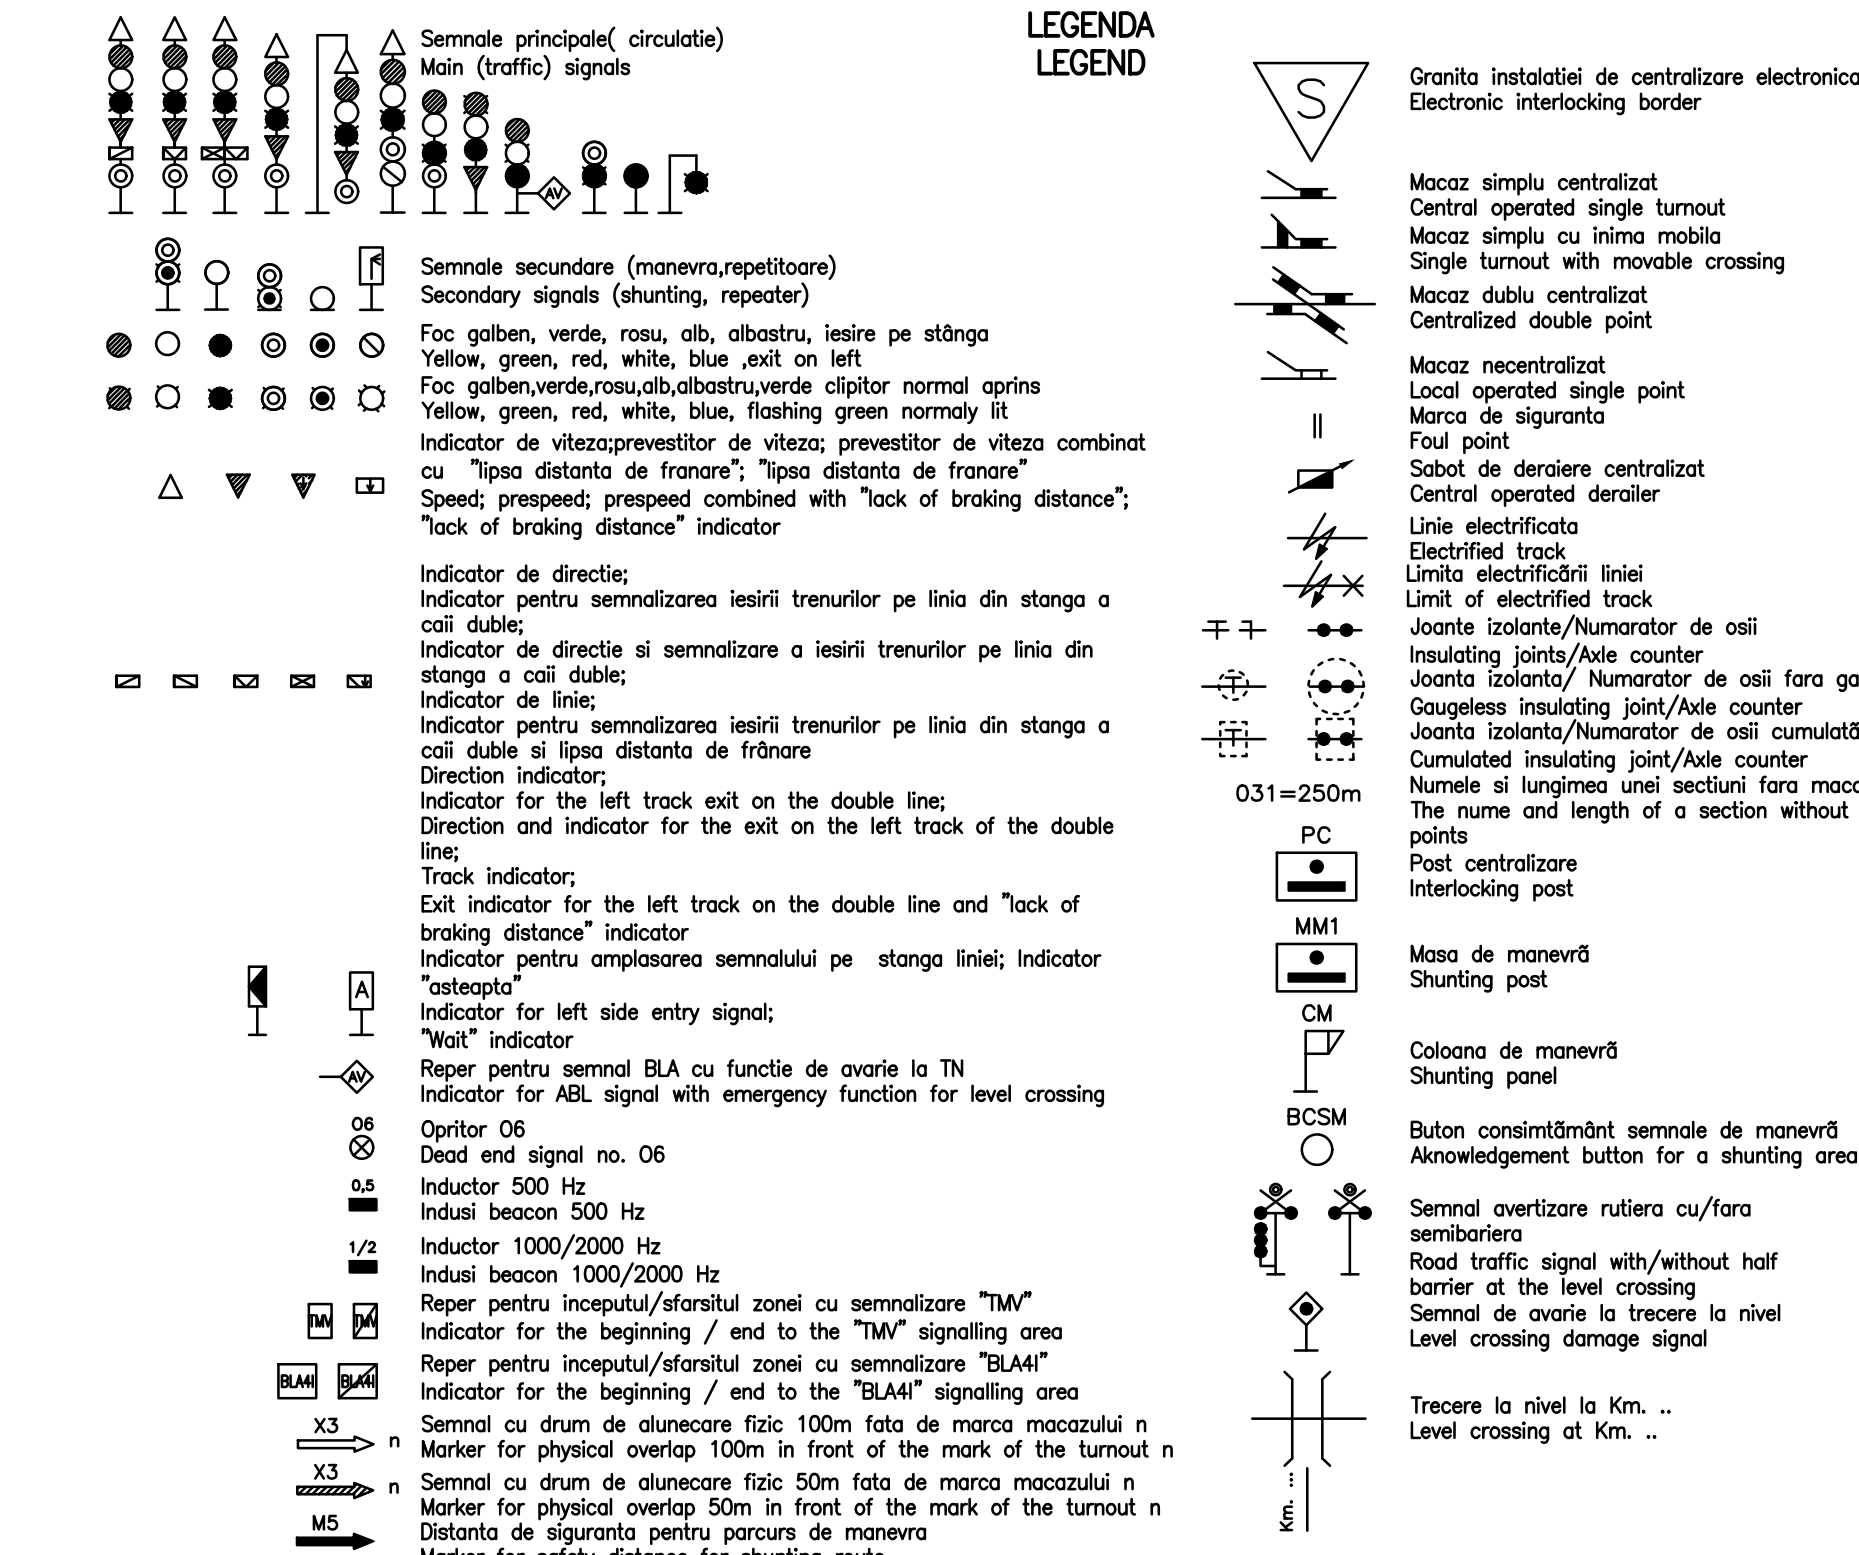
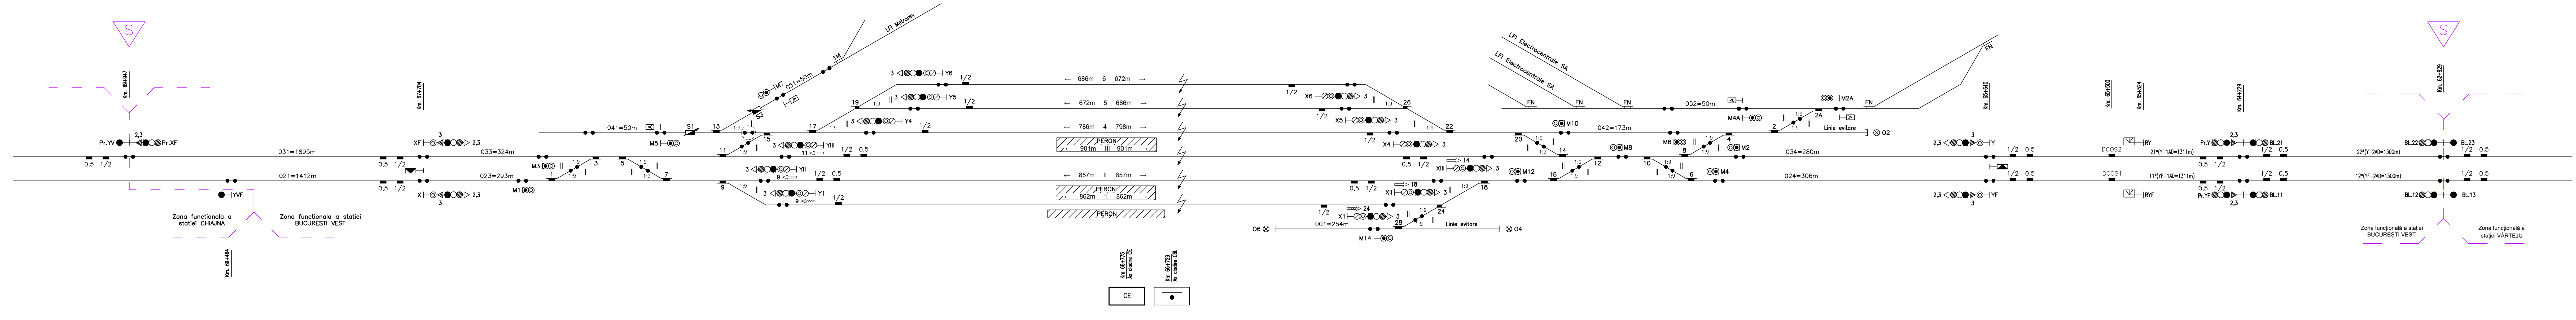
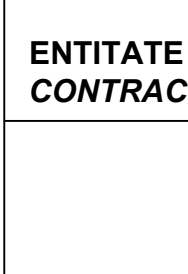
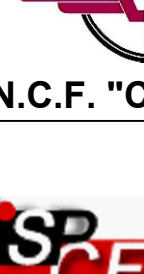
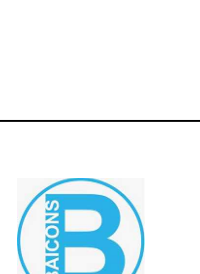
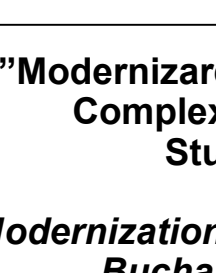


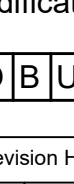

		
ENTITATE CONTRACTANTA CONTRACTING ENTITY		
C.N.C.F. "C.F.R." - S.A.		
 CONTRACTANT CONTRACTOR  Asocierea S.C. ISPCF S.A. - S.C. BAICONS IMPEX S.A.		
	Name	Date
Self Project Project Manager	ing. Viorel Gorgonețu	11.2024
Verified Checked	ing. Gheorghe Grigore	11.2024
Projectat Designed	ing. Alexandru Beraru	11.2024
"Modernizarea liniilor și instalațiilor din Complexul Feroviar București" Studiu de fezabilitate		Proiect / Proiect 38 / 2024
"Modernization lines and installations in the Bucharest Railway Complex Feasibility Study		Faza / Phase S.F. F.S.
Denumire / Title	STAȚIA / STATION BUCUREȘTI VEST Schița stației cu semnalizarea / Signalling sketch	
Codificare / Codification System		
C O B U S F C E D D T H 2 4 0 1 0 0 1 R 0 0		
Historical reviews / Revision History		
Rev.	Date	Descriere Modificare / Modification description
00	11.2024	Prima ediție
01		
02		
03		