
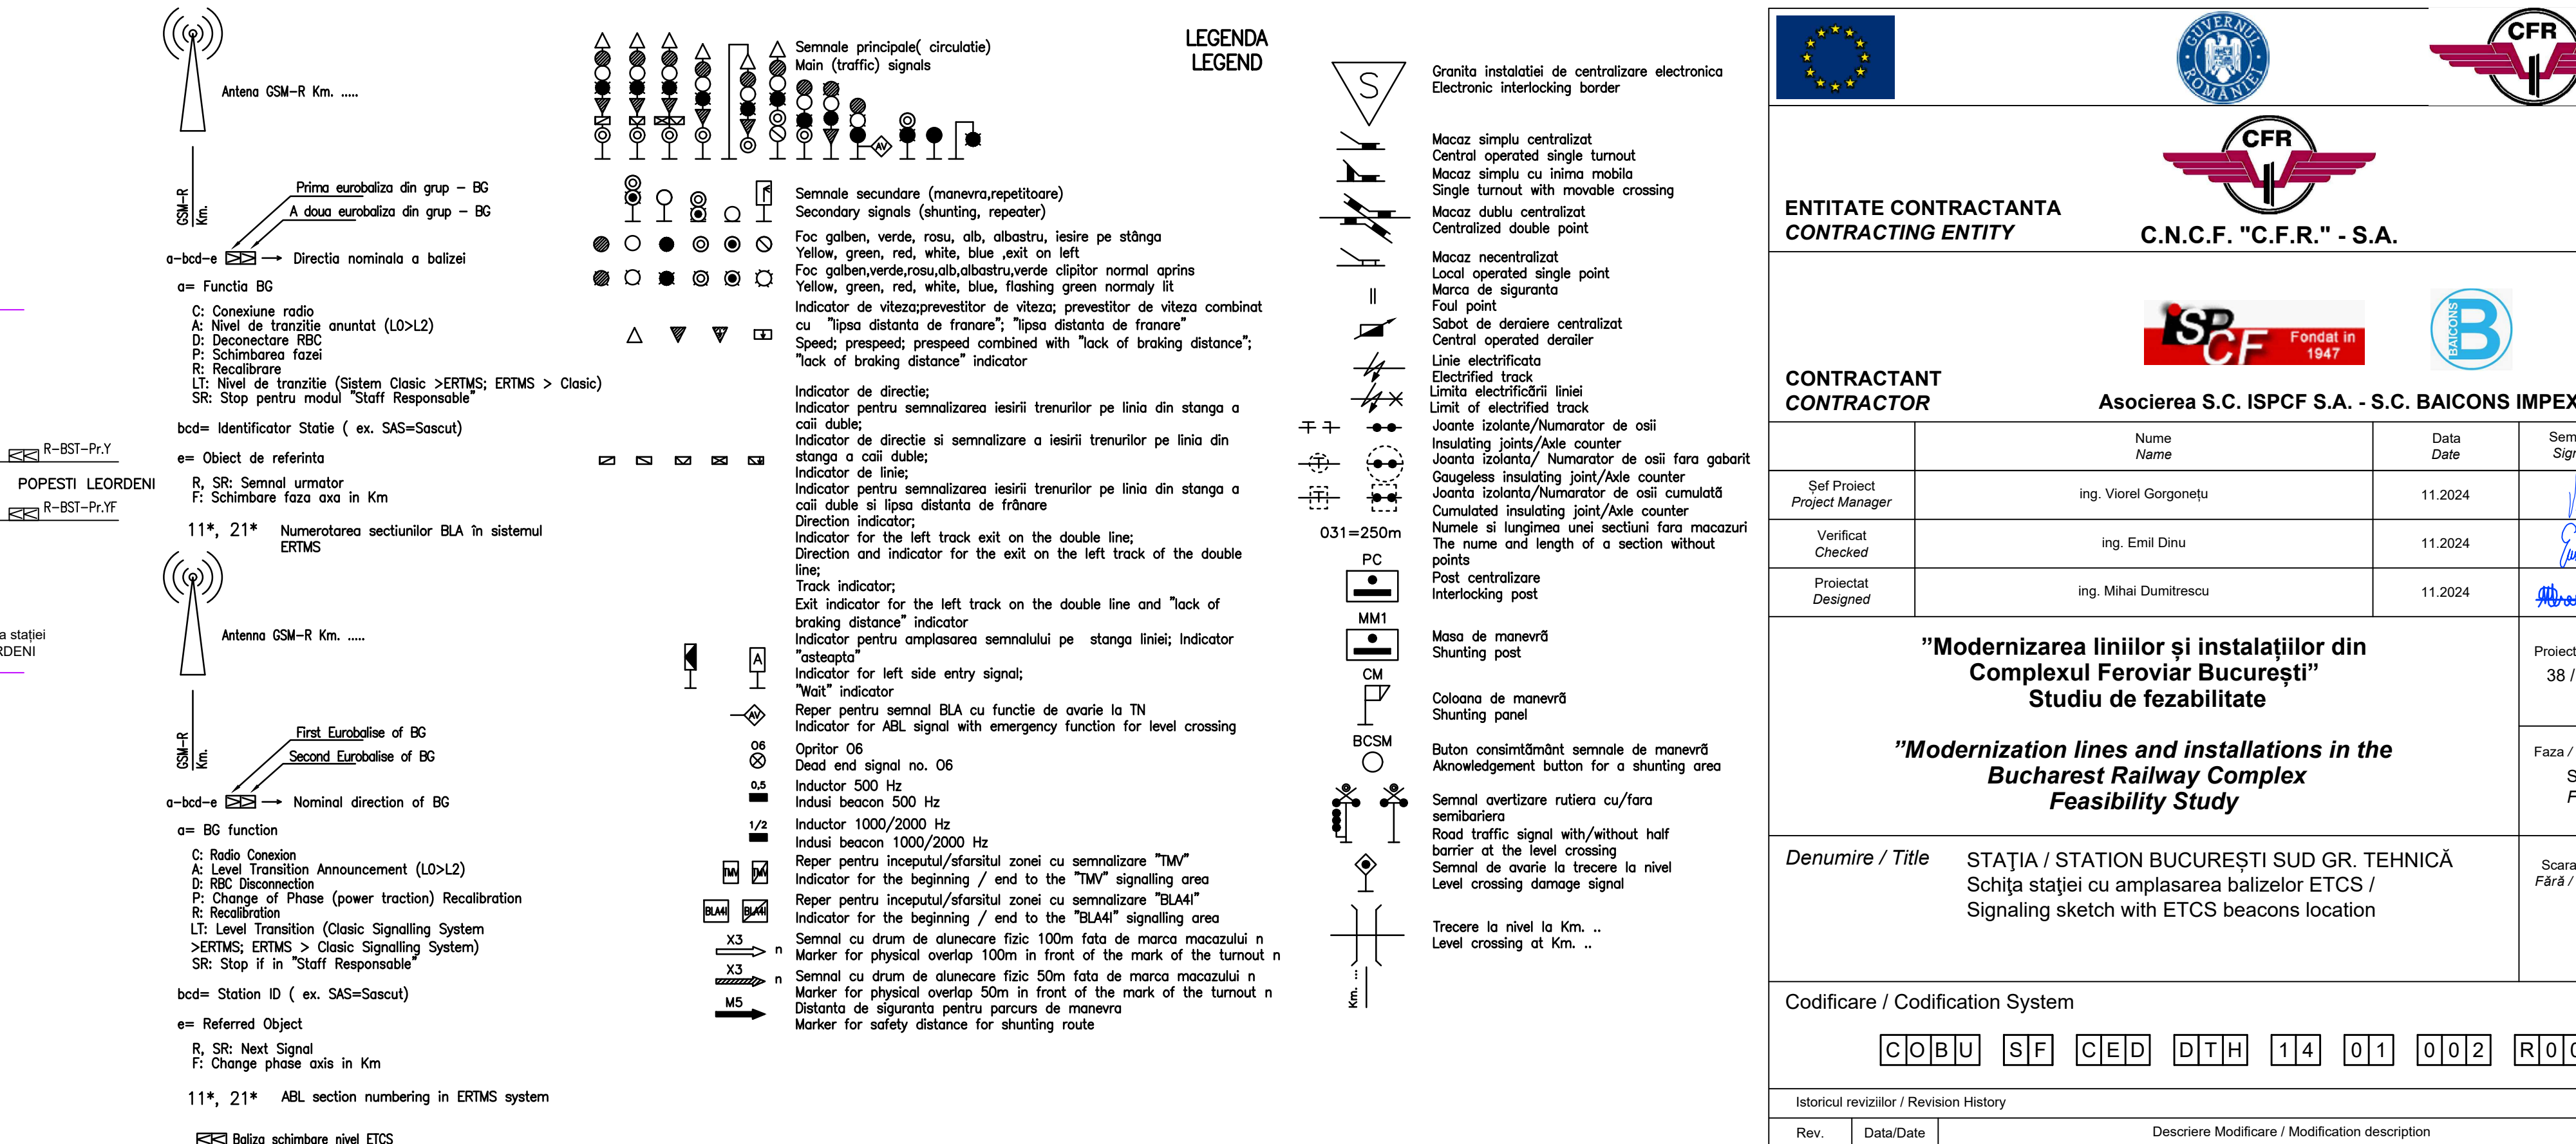


 

		
ENTITATE CONTRACTANTA CONTRACTING ENTITY		
C.N.C.F. "C.F.R." - S.A.		
 		
CONTRACTANT CONTRACTOR		
Asocierea S.C. ISP CF S.A. - S.C. BAICONS IMPEX		
	Nume <i>Name</i>	Data <i>Date</i>
Self Project <i>Project Manager</i>	ing. Viorel Gorgonețu	11.2024
Verificat <i>Checked</i>	ing. Emil Dinu	11.2024
Proiectat <i>Designed</i>	ing. Mihai Dumitrescu	11.2024
"Modernizarea liniilor și instalațiilor din Complexul Feroviar București" Studiu de fezabilitate		
"Modernization lines and installations in the Bucharest Railway Complex Feasibility Study		
<i>Denumire / Title</i>	STAȚIA / STATION BUCUREȘTI SUD GR. TEHNICĂ Schița stației cu amplasarea balizelor ETCS / Signaling sketch with ETCS beacons location	
Codificare / Codification System		
C O B U S F C E D T H 1 4 0 1 0 0 2 R 0 0		
Istoric revizii / Revision History		
Rev.	Data/Date	Descriere Modificare / Modification description
00	11.2024	Prima editie
01		
02		
03		