


NOTĂ:
Trecerea la nivel din cap X peste cele 4 linii se va menține până la realizarea proiectului de pasaj derivate peste c.f. - Str. Centurii, proiect care nu face parte din această documentație

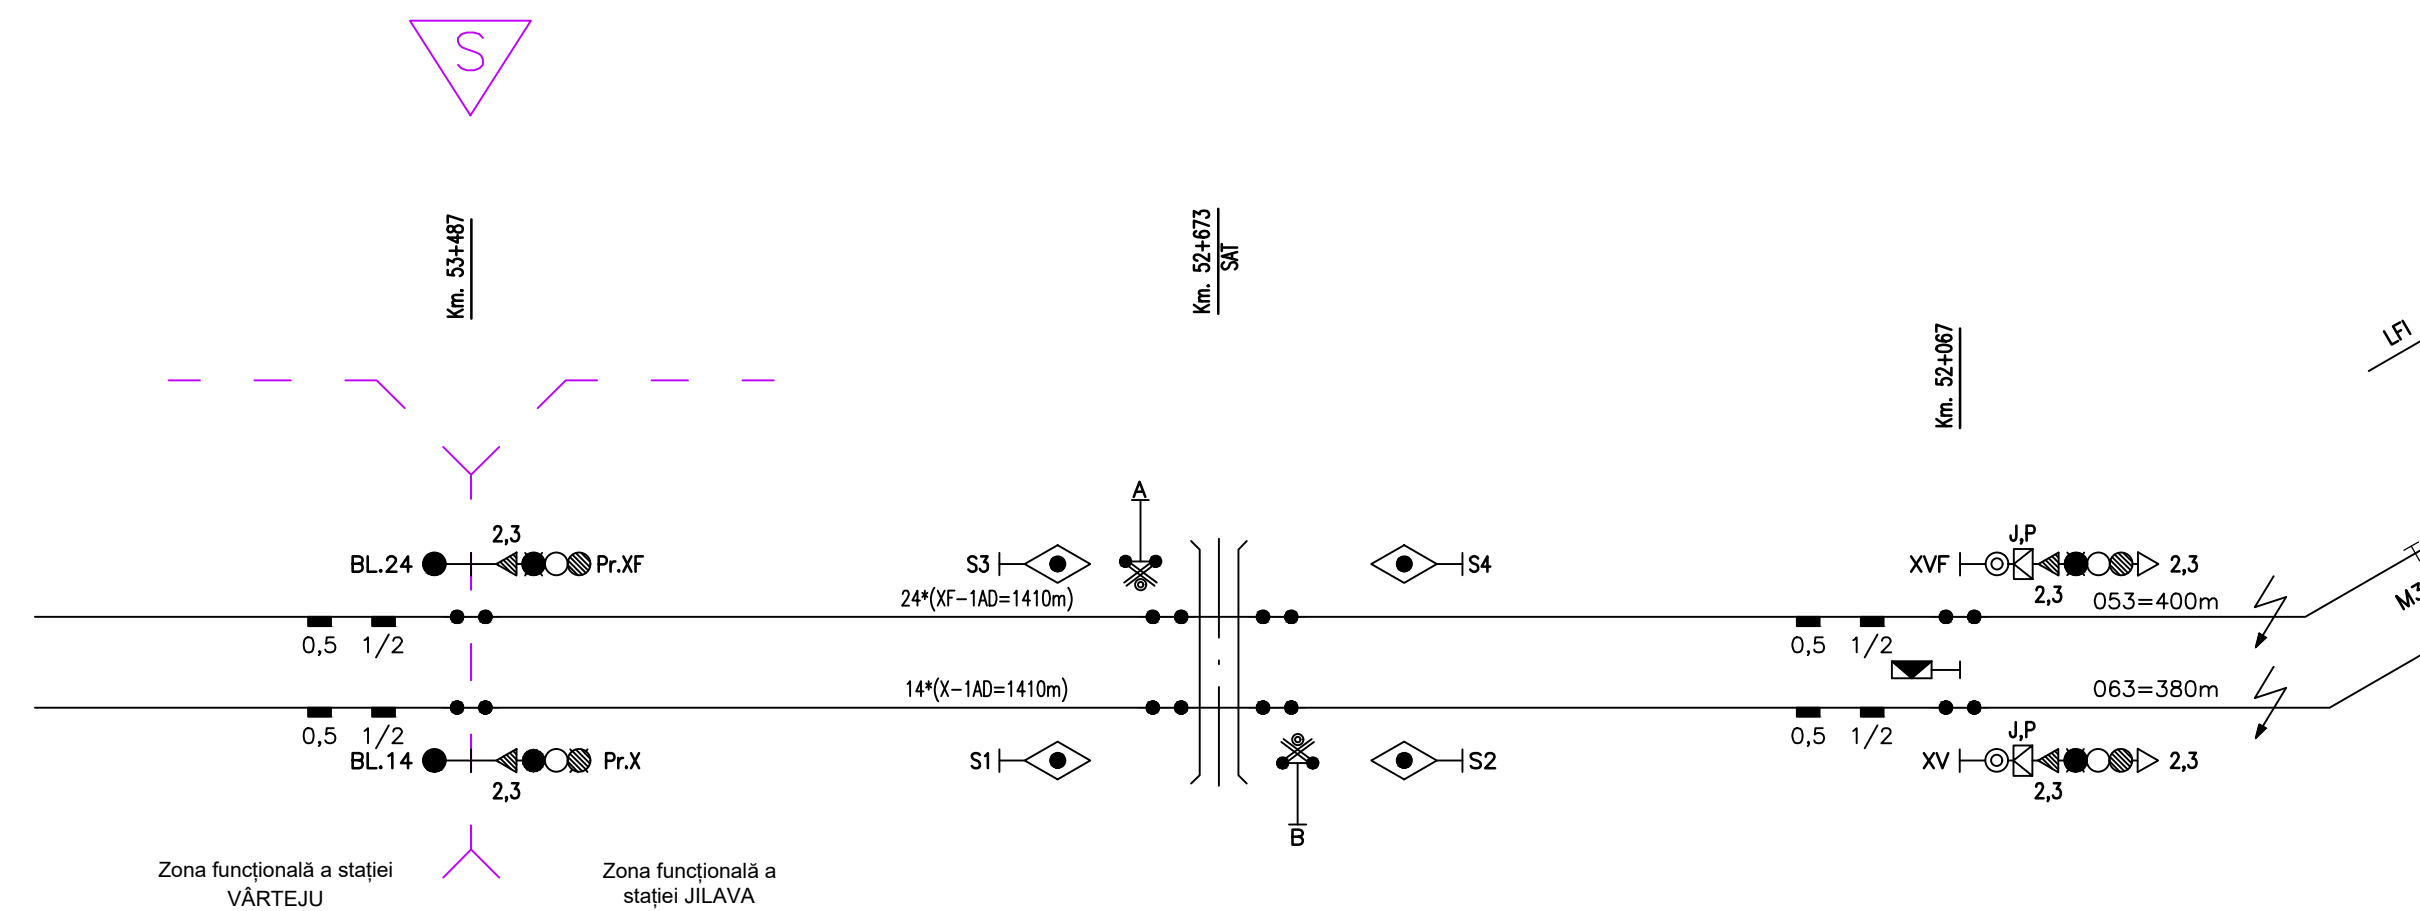