
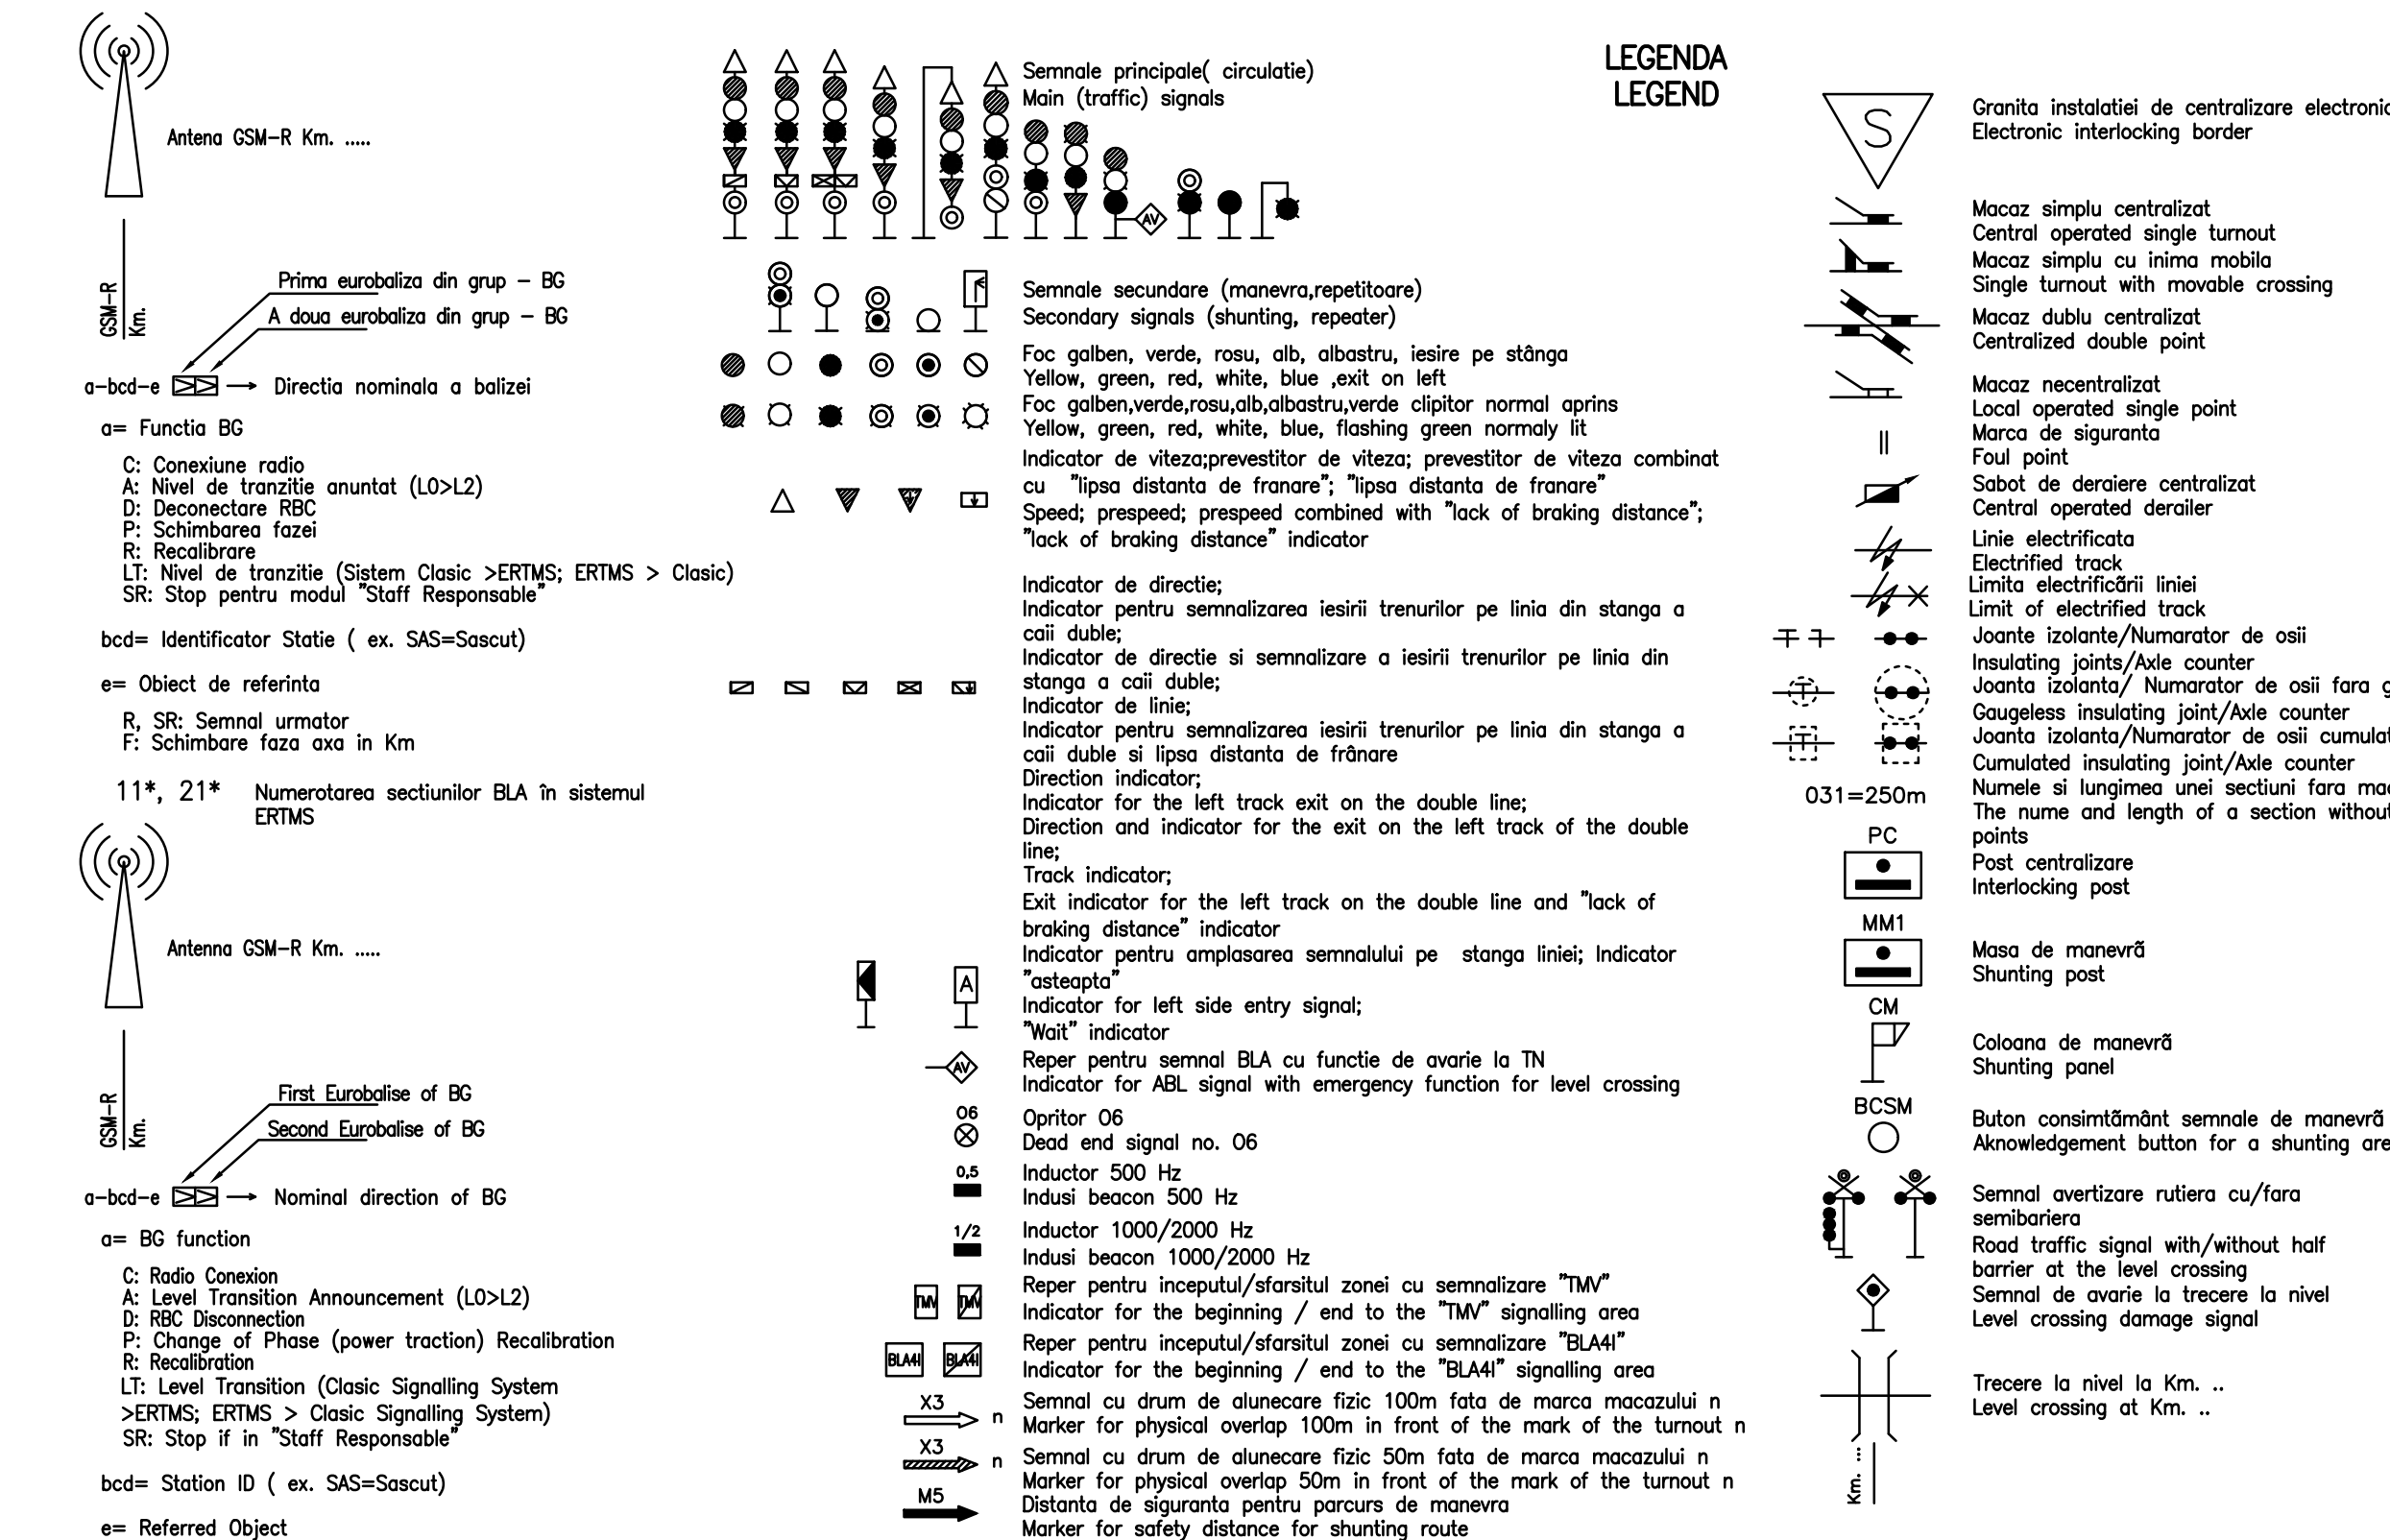
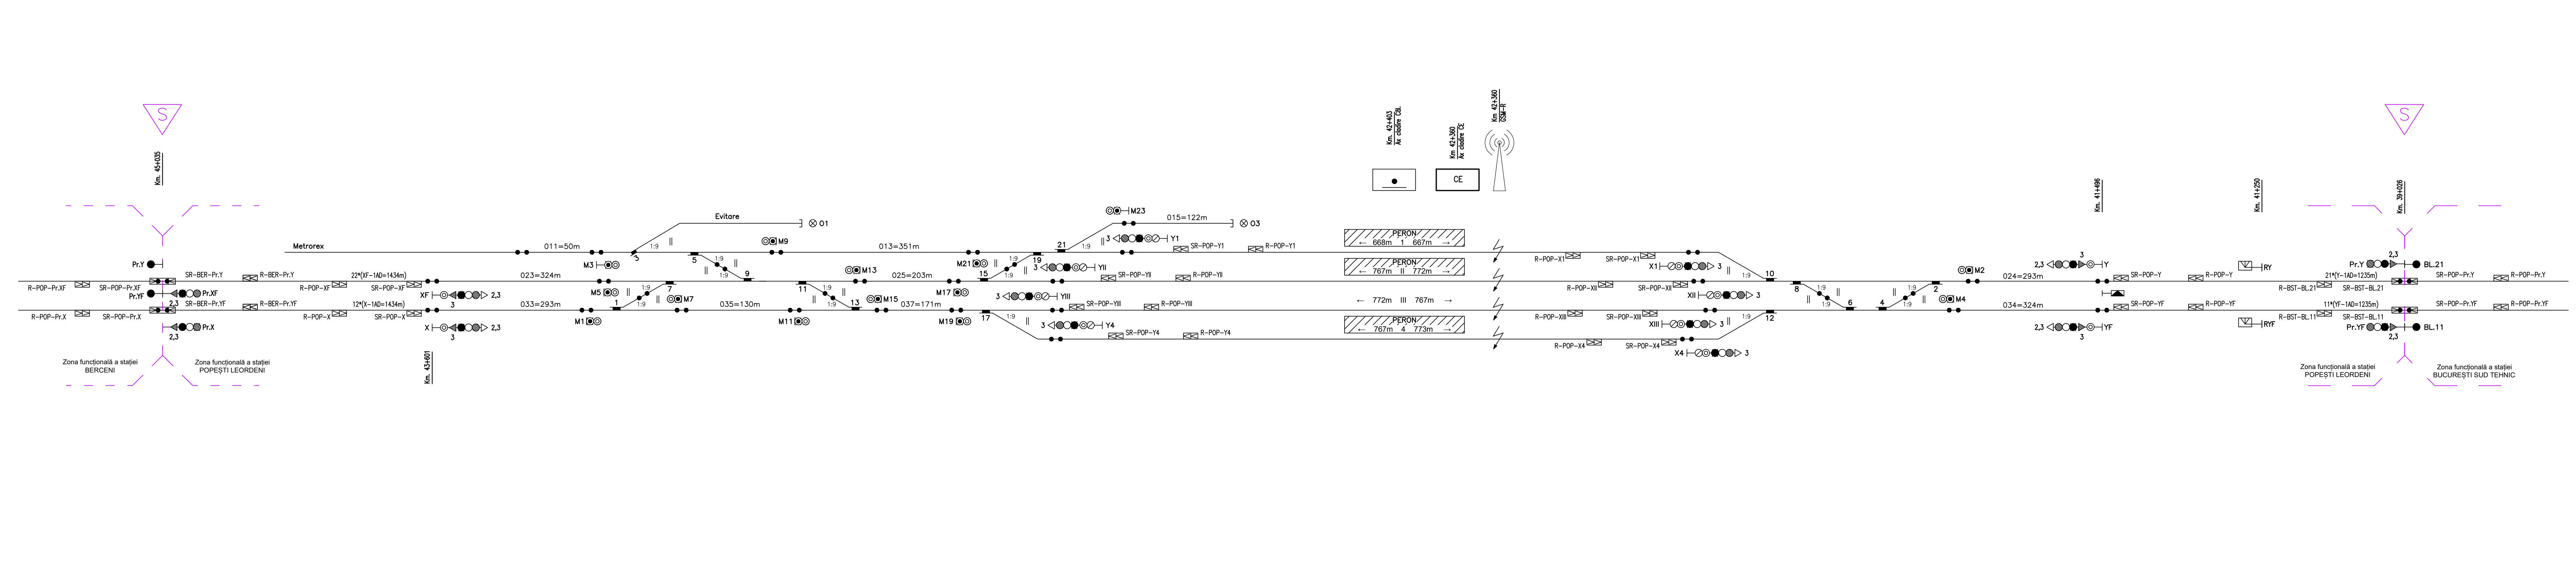
 
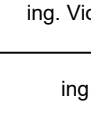
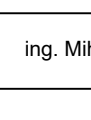


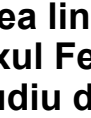

					
ENTITATE CONTRACTANTA CONTRACTING ENTITY		C.N.C.F. "C.F.R." - S.A.			
					
CONTRACTANT CONTRACTOR		Asocierea S.C. ISPCF S.A. - S.C. BAICONS IMPEX SRL			
	Nume Name		Data Date	Semnatura Signature	
Şef Proiect Project Manager	ing. Vicel Gorgoneţu		11.2024		
Verificat Checked	ing. Emil Dinu		11.2024		
Proiectat Designed	ing. Mihai Dumitrescu		11.2024		
"Modernizarea liniilor şi instalaţiilor din Complexul Feroviar Bucureşti" Studiu de fezabilitate				Proiect / Project 38 / 2022	
				Faza / Phase S.F. F.S.	
Denumire / Title		STAŢIA / STATION POPEŞTI LEORDENI Schiţa staţiei cu amplasarea balizelor ETCS / Signaling sketch with ETCS beacons location		Scara / Scale Fără / No scale	
Codificare / Codification System					
COBU SF CED DTH 16 01 002 R00					
Istorial reviziilor / Revision History					
Rev.	Data/Date	Descriere Modificare / Modification description			
00	11.2024	Prima ediţie			
01					
02					
03					