


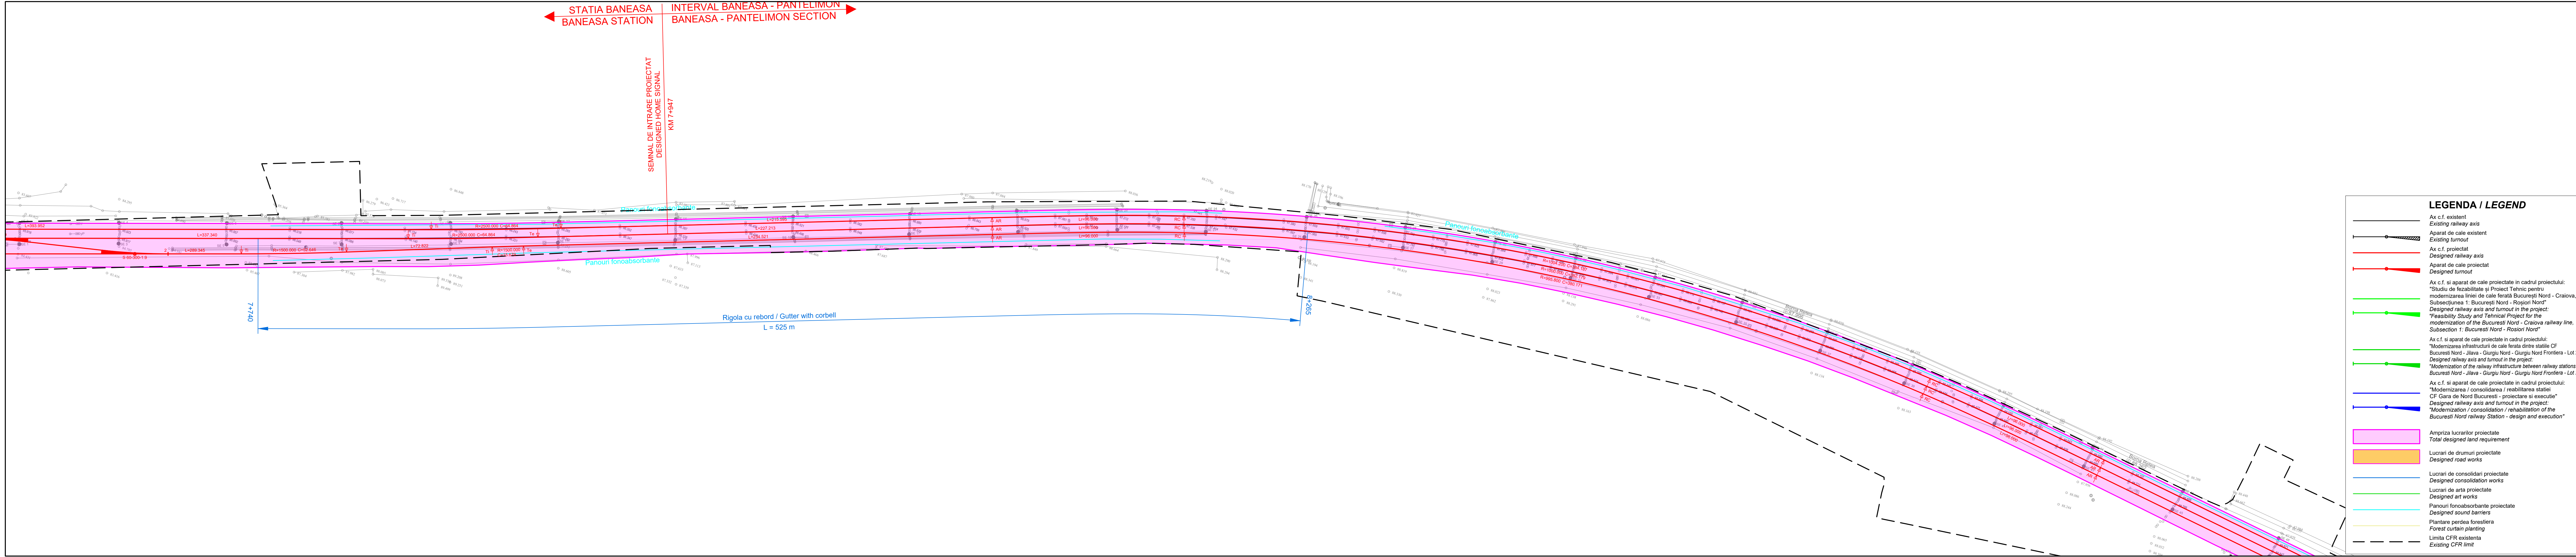

LEGENDA / LEGEND

Ax c.f. existent
Existing railway axis

Aparat de cale existent
Existing turnout

Ax c.f. proiectat
Designed railway axis

Aparat de cale proiectat
Designed turnout

Ax c.f. si aparat de cale proiectate in cadrul proiectului:
"Studiu de fezabilitate și Proiect Tehnic pentru modernizarea liniei de cale ferată București Nord - Craiova, Subsecțiunea 1: București Nord - Roșiori Nord"
Designed railway axis and turnout in the project:
"Feasibility Study and Technical Project for the modernization of the București Nord - Craiova railway line, Subsection 1: București Nord - Roșiori Nord"

Ax c.f. si aparat de cale proiectate in cadrul proiectului:
"Modernizarea infrastructurii de cale ferată dintre stațiile CF București Nord - Jilava - Giurgiu Nord - Giurgiu Nord Frontiera - Lot 2"
Designed railway axis and turnout in the project:
"Modernization of the railway infrastructure between railway stations București Nord - Jilava - Giurgiu Nord - Giurgiu Nord Frontiera - Lot 2"

Ax c.f. si aparat de cale proiectate in cadrul proiectului:
"Modernizarea / consolidarea / reabilitarea stației CF Gara de Nord București - proiectare si executie"
Designed railway axis and turnout in the project:
"Modernization / consolidation / rehabilitation of the București Nord railway Station - design and execution"

Ampriza lucrarilor proiectate
Total designed land requirement

Lucrari de drumuri proiectate
Designed road works

Lucrari de consolidari proiectate
Designed consolidation works

Lucrari de arta proiectate
Designed art works

Panouri fonoabsorbante proiectate
Designed sound barriers

Plantare perdea forestiera
Forest curtain planting

Limita CFR existenta
Existing CFR limit

ENTITATE CONTRACTANTA
CONTRACTING ENTITY

C.N.C.F. "C.F.R." - S.A.

Fondat in 1947

CONTRACTANT
CONTRACTOR

Asocierea S.C. ISPCF S.A. - S.C. BAICONS IMPI

	Nume Name	Data Date	
Sel proiect Project manager	Viorel Gorgonetu	11.2024	
Verificat Checked	Daniela Stancu	11.2024	
Proiectat Designed	Alexandru-Maximilian Ghetu	11.2024	

Studiu de fezabilitate pentru modernizarea liniilor și instalațiilor din Complexul Ferroviar București

Feasibility Study for modernization lines and installations in the Bucharest Railway Complex

Denumire / Title

Plan de Situație / Site Plan
km 7+800 - km 8+700

Codificare / Codification System

C O B U S F L P M D P S 0 0 0 0 5 7 R

Historic revizii / Revision History

Rev.	Data/Date	Descriere Modificare / Modification description
1		
2		
3		
4		