


INTERVAL OBOR - PANTELIMON
OBOR - PANTELIMON SECTION
STATIA PANTELIMON
PANTELIMON STATION
SENNA DE INTRARE PROIECTAT
DESIGNED HOME SIGNAL
KM 18+992

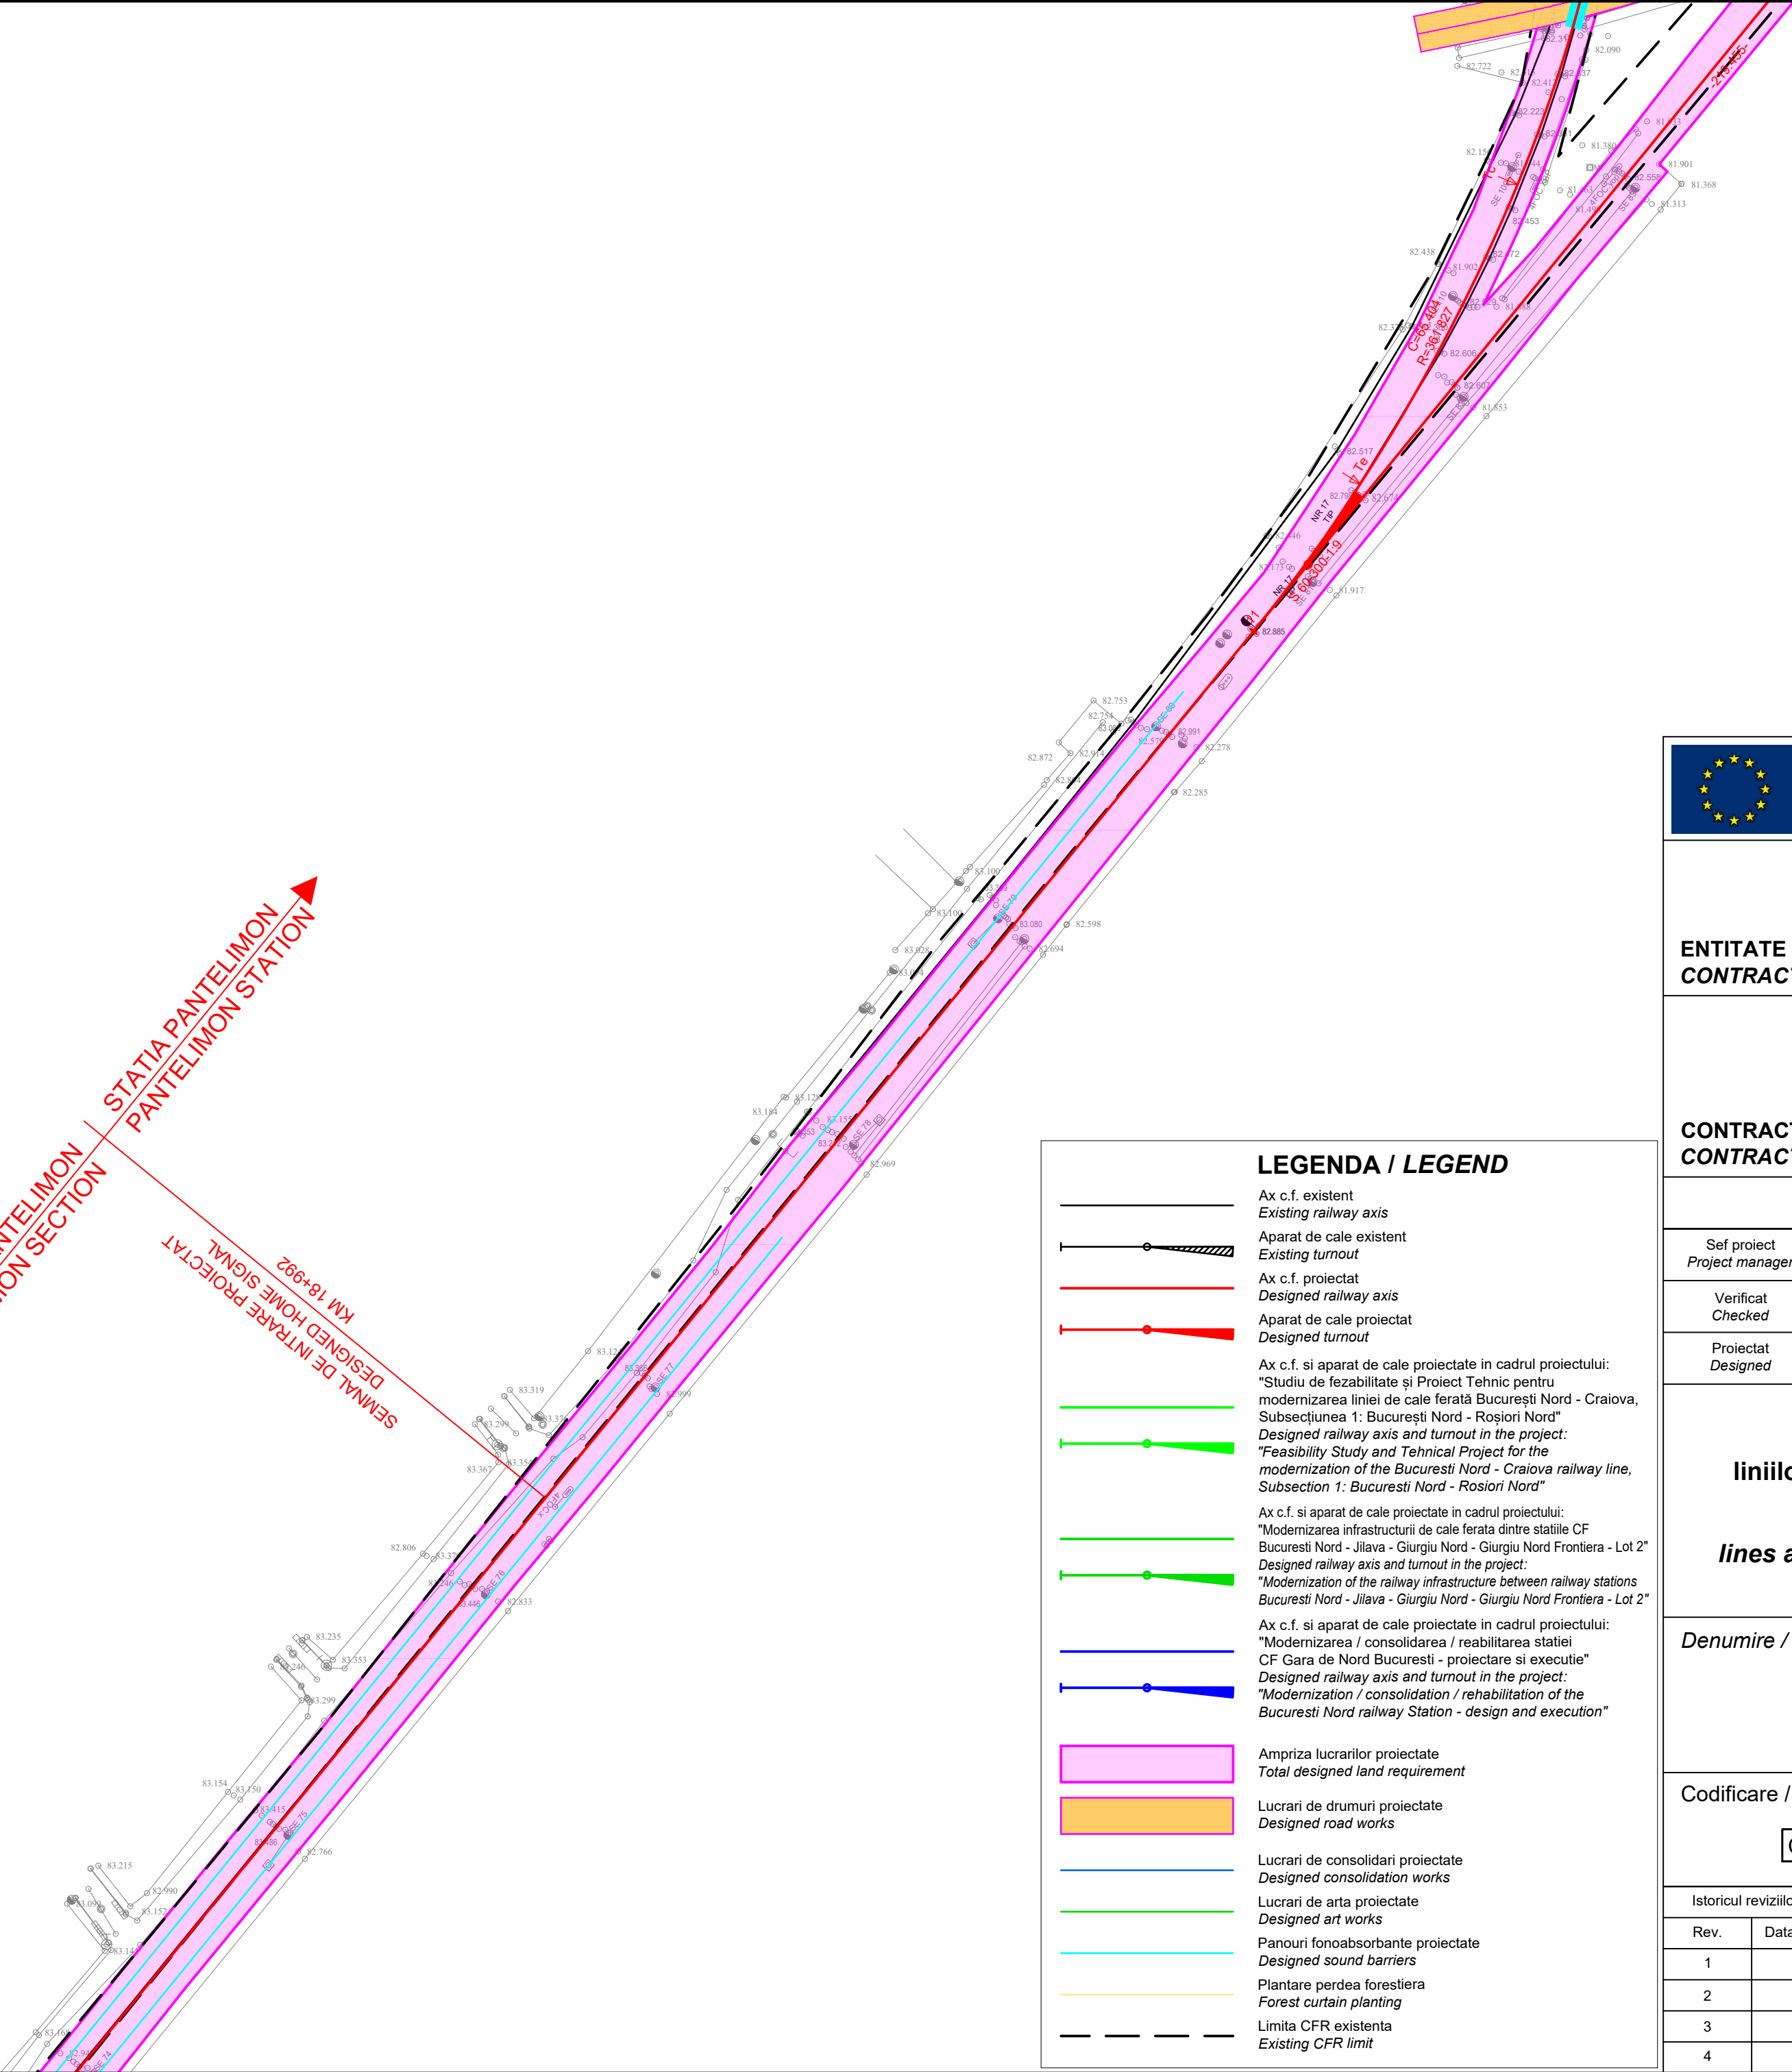

LEGENDA / LEGEND

- Ax c.f. existent
Existing railway axis
- Aparat de cale existent
Existing turnout
- Ax c.f. proiectat
Designed railway axis
- Aparat de cale proiectat
Designed turnout
- Ax c.f. si aparat de cale proiectate in cadrul proiectului:
"Studiu de fezabilitate și Proiect Tehnic pentru modernizarea liniei de cale ferată București Nord - Craiova, Subsecțiunea 1: București Nord - Roșiori Nord"
Designed railway axis and turnout in the project:
"Feasibility Study and Technical Project for the modernization of the Bucuresti Nord - Craiova railway line, Subsection 1: Bucuresti Nord - Rosiori Nord"
- Ax c.f. si aparat de cale proiectate in cadrul proiectului:
"Modernizarea infrastructurii de cale ferata dintre statiile CF Bucuresti Nord - Jilava - Giurgiu Nord - Giurgiu Nord Frontiera - Lot 2"
Designed railway axis and turnout in the project:
"Modernization of the railway infrastructure between railway stations Bucuresti Nord - Jilava - Giurgiu Nord - Giurgiu Nord Frontiera - Lot 2"
- Ax c.f. si aparat de cale proiectate in cadrul proiectului:
"Modernizarea / consolidarea / reabilitarea statiei CF Gara de Nord Bucuresti - proiectare si executie"
Designed railway axis and turnout in the project:
"Modernization / consolidation / rehabilitation of the Bucuresti Nord railway Station - design and execution"
- Ampriza lucrarilor proiectate
Total designed land requirement
- Lucrari de drumuri proiectate
Designed road works
- Lucrari de consolidari proiectate
Designed consolidation works
- Lucrari de arta proiectate
Designed art works
- Panouri fonoabsorbante proiectate
Designed sound barriers
- Plantare perdea forestiera
Forest curtain planting
- Limita CFR existenta
Existing CFR limit

ENTITATE CONTRACTANTA
CONTRACTING ENTITY

C.N.C.F. "C.F.R." - S.A.

Fondat in 1947

CONTRACTANT
CONTRACTOR

Asocierea S.C. ISPCF S.A. - S.C. BAICONS IMPEX SRL

	Nume Name	Data Date	Semnatura Signature
Sef proiect Project manager	Viorel Gorgonetu	11.2024	
Verificat Checked	Daniela Stancu	11.2024	
Proiectat Designed	Alexandru-Maximilian Ghetu	11.2024	

Studiu de fezabilitate pentru modernizarea liniilor și instalațiilor din Complexul Feroviar București
Feasibility Study for modernization lines and installations in the Bucharest Railway Complex

Proiect / Project
38 / 2022

Faza / Phase
S.F.
F. S.

Denumire / Title

Plan de Situație / Site Plan
km 18+900 - km 19+400

Scara / Scale
1:1000

Codificare / Codification System

COBU SF LPM DPS 00 00 071 R00

Istoricul reviziilor / Revision History

Rev.	Data/Date	Descriere Modificare / Modification description
1		
2		
3		
4		