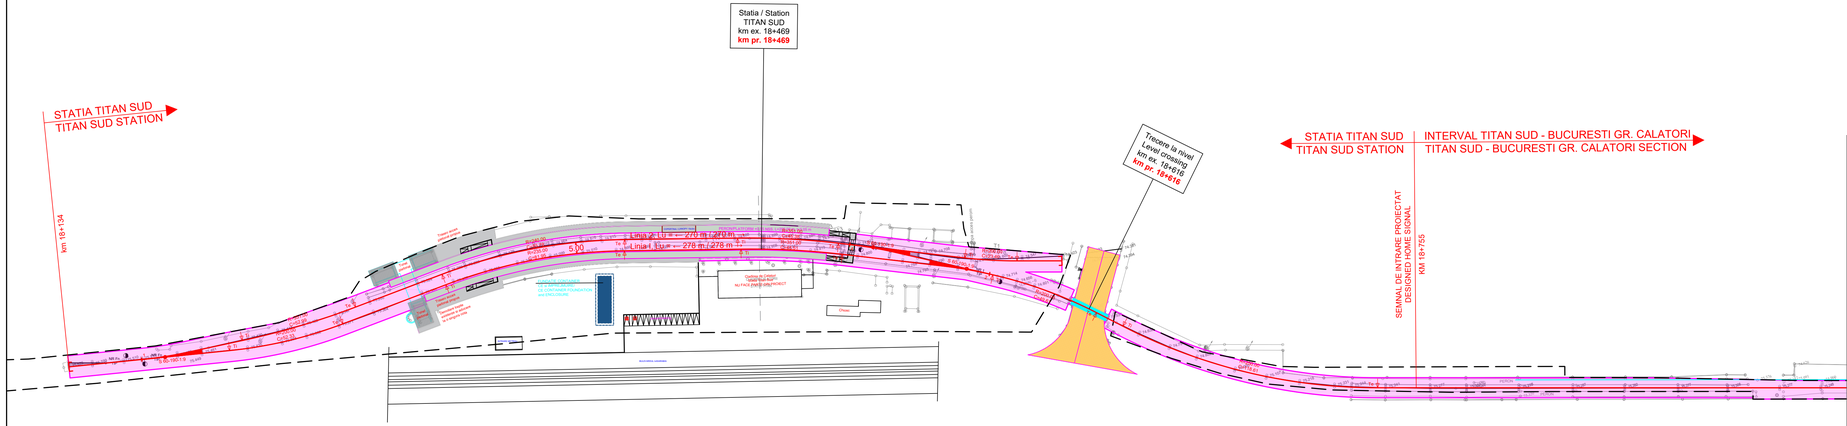
STATIA TITAN SUD
TITAN SUD STATION
km 18+134
Statia / Station
TITAN SUD
km ex. 18+469
km pr. 18+469
Trecere la nivel
Level crossing
km ex. 18+616
km pr. 18+616
STATIA TITAN SUD
TITAN SUD STATION
INTERVAL TITAN SUD - BUCURESTI GR. CALATORI
TITAN SUD - BUCURESTI GR. CALATORI SECTION
SEMNAL DE INTRARE PROIECTAT
DESIGNED HOME SIGNAL
KM 18+755
Linia 2 UIC – 270 m / 270 m
Linia 1 UIC – 276 m / 276 m
5,00
Statia de Frecvenţă
Radio
NU FACE OBIECTUL PROIECTULUI
Clădire
Rezervă cablaje
Rezervă cablaje
Rezervă cablaje