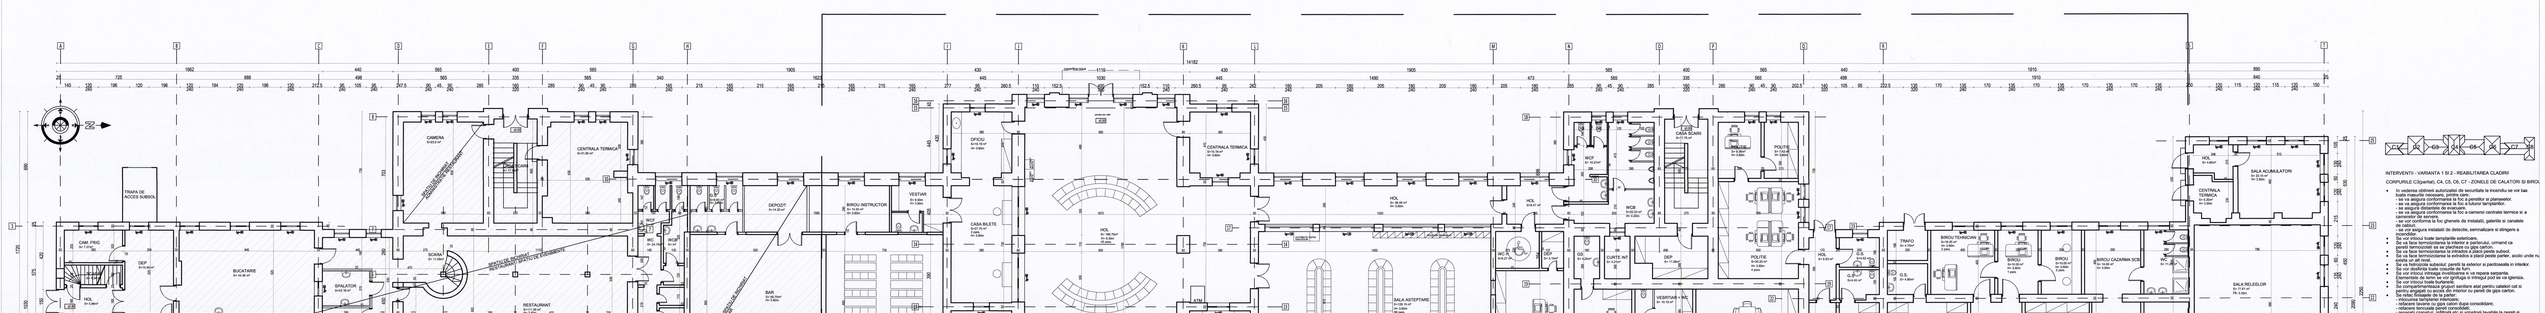

INTERVENTII - VARIANTA 1 SI 2 - REABILITAREA CLADIRII

CORPURILE C(parter), CA, CC, CF - ZONELE DE CALATORI SI BIROURI

- In urma cercetarii, s-a constatat ca nu existaste la incendiu se vor lua toate masurile necesare, printre care:
  - se va asigura conformarea la foc a peretilor si planseelor.
  - se va asigura conformarea la foc a tuturor ferestrelor.
  - se asigura etanseitate de evacuare.
  - se va asigura conformarea la foc a camerei centrala termica si a spatiilor de depozitare.
  - se va conforma la foc planele de instalatii, garzile si canalele de cablaru.
  - se va realizarea instalatii de detectie, semnalizare si stingere a incendiilor.
- Se vor inlocui toate tamplariile exterioare.
- Se va realizarea o hidroizolatie la exterior, ulterior, urmand ca pereti termoizolat sa se plaseaza cu gipsu carton.
- Se va realizarea o hidroizolatie la exterior, ulterior, urmand ca
- Se va face termoizolarea la extrados a plansi peste parter, acolo unde nu exista o alta planseu.
- Se va realizarea subsolul, peretii la exterior si pardosealele si intradosurile.
- Se vor desfiinta toate cosurile de fum.
- Se va realizarea o hidroizolatie la exterior si la rezerva serpanta.
- Elementele de tamp se vor gorilage si mirosul pod se va igienica.
- Se vor inlocui toate burlanele.
- Se va realizarea instalatii de canalizare sanitare atat pentru calatori cat si pentru angajati cu acces din interior cu pereti de gips carton.
- Se vor realizarea:
  - pereti de gipsu carton
  - refacerea tavanie cu gipsu carton dupa consolidare;
  - refacerea tencuielei pentru consolidare;
  - refacerea pardoselii cu parchet de vopsitori lavabile la pereti si tavanie;
  - realizarea unuia din gipsu carton si placari ceramice in spatiile umede si vopsitori lavabile;
  - refacerea tamplariei de la intrare in grupurile sanitare, in vestiare si in zona de circulatie, in holul cazator de bilete;
  - pardoseli de parchet stratificat in biouri si zona de bilete;
  - realizarea unui pardoseli din gresie ceramica;
- Se vor prevedea finisaje pentru pereteria cu dualitate: marcaje, bare de sprijin, rampe de acces.
- Se va realizarea o hidroizolatie la exterior, cu o talime minima de 1m.
- Se va realizarea cuporilor metalice: atat structura cat si invelitoarea.

CORP C1, C2, C3(parter) SI C4

- Se vor face interventii doar la exterior:
  - se va repara finisajul exterior
  - se va repara tamplaria
  - se vor inlocui toate burlanele
  - se vor inlocui tamplariile exterioare.
- Se va realizarea o hidroizolatie.
- In urma consolidarilor, nu se vor repara sau inlocui finisajele

SPATII DE INCHIRIAT

ZONA DE INTERVENTII

Proiect cofinanțat din Fondul European de Dezvoltare Regională prin Programul Operațional Infrastructura Mare 2014-2020/ Project co-financed from the European Regional Development Fund through the Large Infrastructure Operational Program 2014-2020

BENEFICIAR / BENEFICIARY: COMPANIA NAȚIONALĂ DE CĂI FERATE "CFR" SA, S.C. CFR S.A.	PROIECTANT/DESIGNER: CFMM PROIECT R.O.: J40/3949/1995		
Proiectat / Designed:	arh. Alexandra Mihăilescu		B
Verificat / Verified:	arh. Dan Grapini		A
Sef Proiect / Project Manager:	ing. Cătălin Serban		Semnătura / Signature: Data / Date: Modificarea / Modification


Contract No. / Project No.: 38/016/05/2019	Faza / Phase: SF / FS; Scara/Scale: 1:100; Data / Date: 01/22; Codificare Plan/Drawing Code: S F F 7 A H 1 X 0 0 1 0