
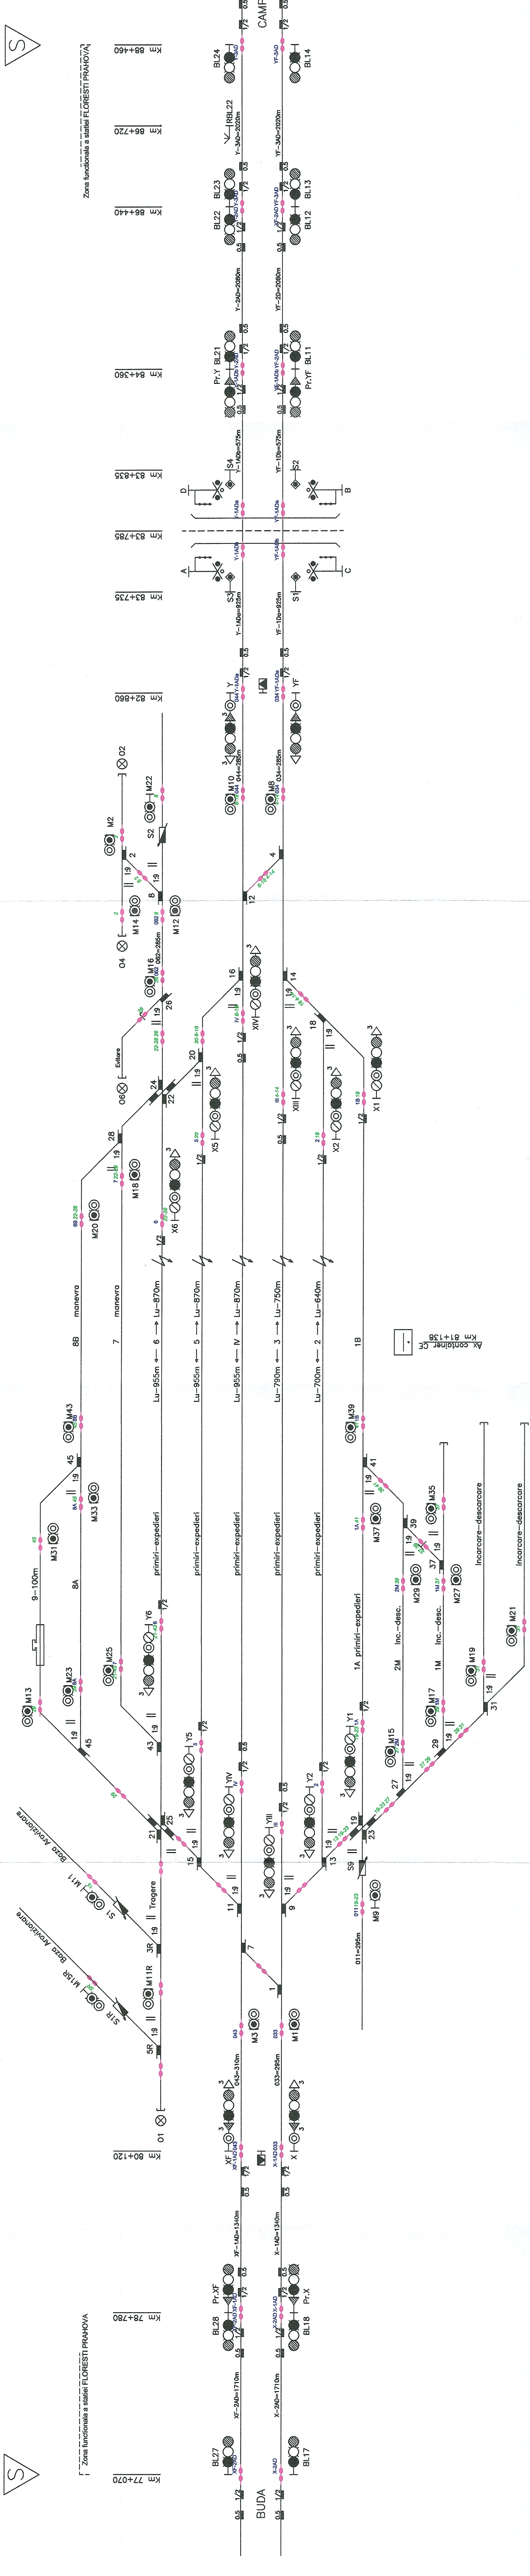


LEGENDĂ.

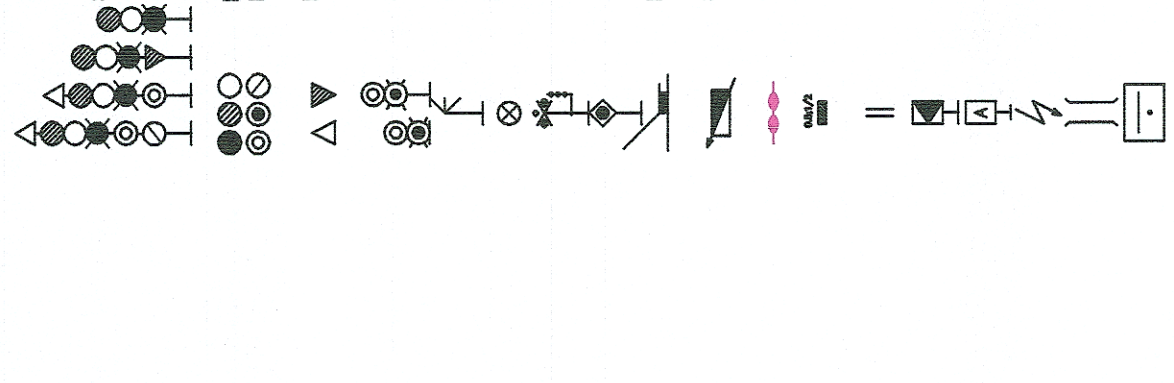

PROIECT FINANȚAT DE
UNIUNEA EUROPEANĂ

GUVERNUL ROMÂNIEI

BENEFICIAR

COMPANIA NAȚIONALĂ DE CĂI FERATE "CFR" S.A.

PRESTATOR:
BALCONS INREX S.R.L.
340/9877/2001

DEȘIMBIRE
INVESTIȚIE:

Implementarea măsurilor necesare funcționării sistemului
ERTMS pe secțiunea de cale ferată
Predeal - București-Constanța și extinderea sistemului
GSM-R pe rețeaua primară de transport feroviar

PROIECTANT
Ing. E. DIACONU

VERIFICAT
Ing. O. GRĂCIN

APROBAT
Ing. A. SPODOV

SEMĂNĂTOR

SPECIALITATE

INSTALAȚII DE SEMNALIZARE CE-BLAI

DATA
09.2023

EXEMPLAR NR.
.....

SCARA

0:00 KAN

1014

2