



LEGENDĂ

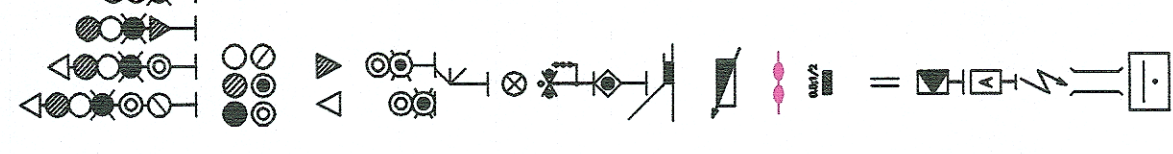

Zona funcțională a stației COMARNIC

Zona funcțională a stației COMARNIC

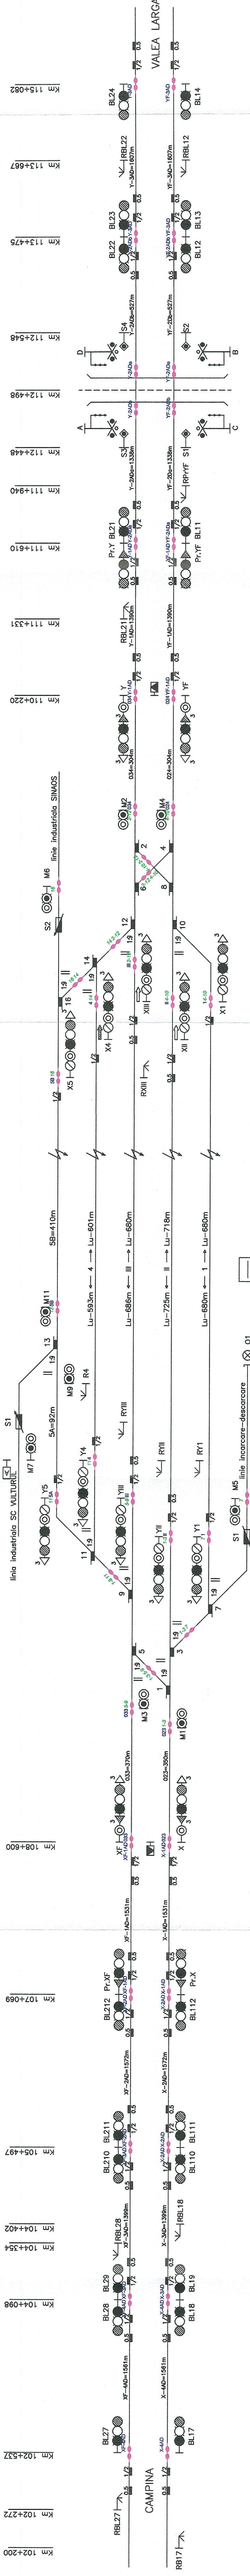

01

km 109+609
Ax. container. CF

UNIONA EUROPEANĂ

PROIECT FINANȚAT DE UNIUNEA EUROPEANĂ

GUVERNUL ROMÂNIEI

UNIONA EUROPEANĂ

INSTRUMENT FINANCIER

2014-2020

BENEFICIAR		COMPANIA NAȚIONALĂ DE CĂI FERATE "C.F.R." S.A.	
PRESTATOR:		BUCOMIS INFRASTRUCTURĂ S.R.L.	
DESEMINE		Implementarea măsurilor necesare funcționării sistemului ERTMS pe secțiunea de cale ferată Predeal - București-Constanța și extinderea sistemului GSM-R pe rețeaua primară de transport feroviar	
INVESTIȚIE		GSM-R pe rețeaua primară de transport feroviar	
NUME/NUME		SPECIALITATE	
PROIECTANT		ING. E. DIACONU	
VERIFICAT		ING. O. CRĂCIUN	
AUTORIZAT		ING. A. SOPOV	
DATA		09.2023	
EXEMPLAR NR.			
CSD PLAN		SF 93 L2 10 CSCE 1101612	