
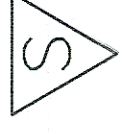



LEGENDĂ

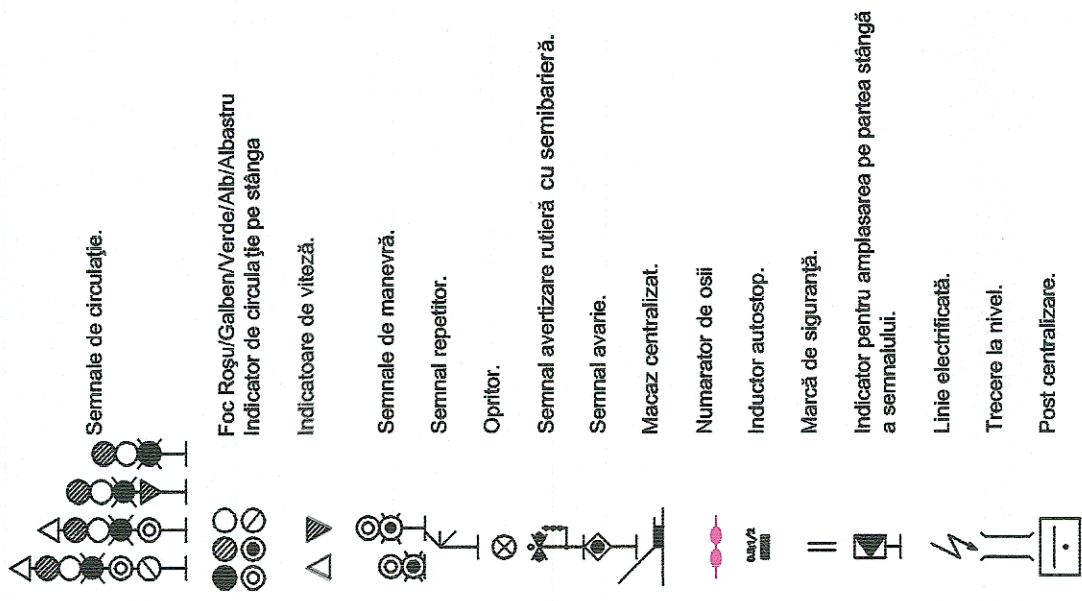

Zona funcțională a stației SINAIA

Zona funcțională a stației SINAIA

Ax. container CE
Km 124+711

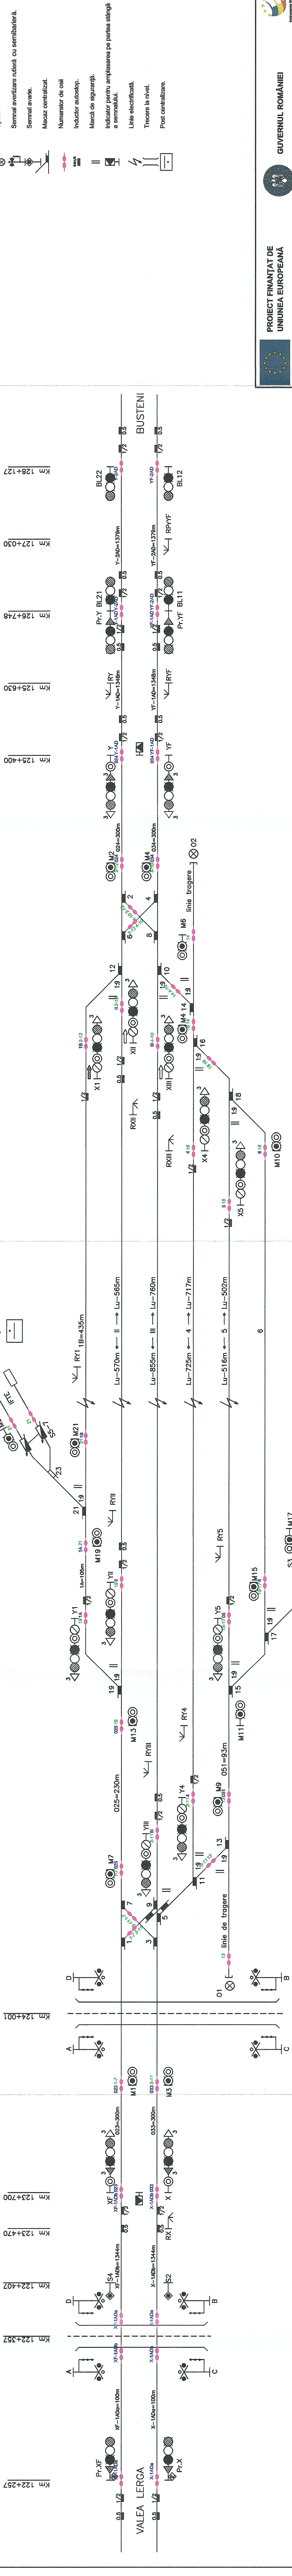

PROIECT FINANȚAT DE UNIUNEA EUROPEANĂ		GUVERNUL ROMÂNIEI		UNIONE EUROPEANĂ	
BENEFICIAR		COMPANIA NAȚIONALĂ DE CĂI FERATE "C.F.R." S.A.		UNIONE EUROPEANĂ	
PRESTATOR:		DENUMIRE INVESTIȚIE		DENUMIRE PLAN	
BALCONS IMPEX S.R.L.		SPECIALTATE		INSTALAȚII DE SEMNALIZARE CE+BLAI	
40/9877/2001		SEMNAȚURA		LINIA C.F. BUCUREȘTI - PREDEAL	
Ing. E. DIACONU		SCAR		STĂȚIA SINAIA	
Ing. D. GRĂCIN		DATA		09.2023	
Ing. A. SOPOV		000 PLAN		SF 93 L2 12 CSCE 1101812	