


LEGENDĂ.

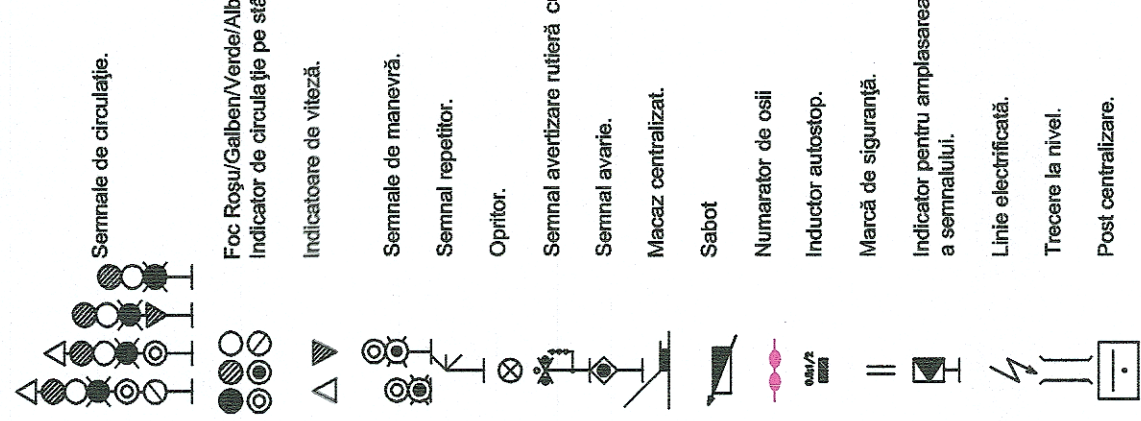

Semnale de circulație.

Foc Roșu/Galben/Verde/Alb/Albastru
Indicator de circulație pe stânga

Indicatoare de viteză.

Semnale de manevră.

Semnal repetitor.

Optitor.

Semnal avertizare rulare cu semibarieră.

Semnal avarie.

Mecaz centralizat.

Sabot

Numarator de osii

Inductor autostop.


Markă de siguranță.

Indicator pentru amplasarea pe partea stângă a semnalului.

Linie electrică.

Trecere la nivel.

Post centralizare.

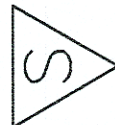

Ax. container CF
Km 132+300

--- Zona funcțională a stației BUSTENI ---

Km 133+610
Km 133+800
Km 133+976
Km 135+470

BAT SI-X U75
Km 132+210

Km 131+165

Km 130+016

Km 129+966

Km 129+746


Km 129+526

Km 128+567

Km 128+517

Km 128+127

--- Zona funcțională a stației BUSTENI ---

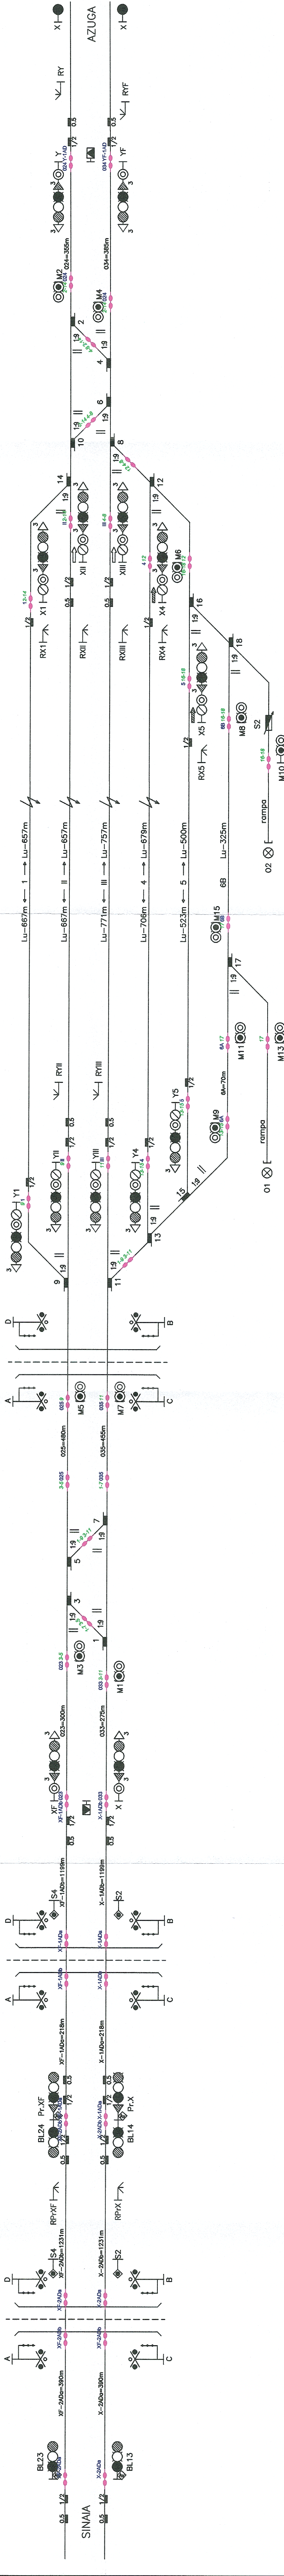

PROIECT FINANȚAT DE
UNIUNEA EUROPEANĂ

GUVERNUL ROMÂNIEI

MINISTERUL TRANSPORTURILOR

BENEFICIAR

COMPANIA NAȚIONALĂ DE CĂI FERATE "C.F.R." S.A.

PRESTATOR:

BALCONS IMPEX S.R.L.
340/5877/2001

IMPLEMENTAREA măsurilor necesare funcționării sistemului
ERTMS pe secțiunea de cale ferată
Predeal - Biciurești-Constanța și extinderea sistemului
GSM-R pe rețeaua primară de transport feroviar

NUME/NOME	SEMNAȚURA	SPECIALITATE	INSTALAȚII DE SEMNALIZARE CF+BLAI
PROIECTANT / Ing. E. DIACONU			
VERIFICAT / Ing. O. GRĂCIN		DENUMIRE PLAN	LINIA C.F. BUCUREȘTI - PREDEAL STAȚIA BUȘTENI
AVIZAT / Ing. A. SOPOV		DENUMIRE PLAN	
DATA	SCARA	EXEMPLAR NR.	
09.2023		000 PLAN	
SF	93	L2	13 CSCE 1101912