




Zona funcțională a stației FLOREȘTI PRAHOVA

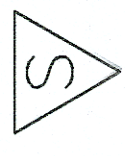

Zona funcțională a stației FLOREȘTI PRAHOVA

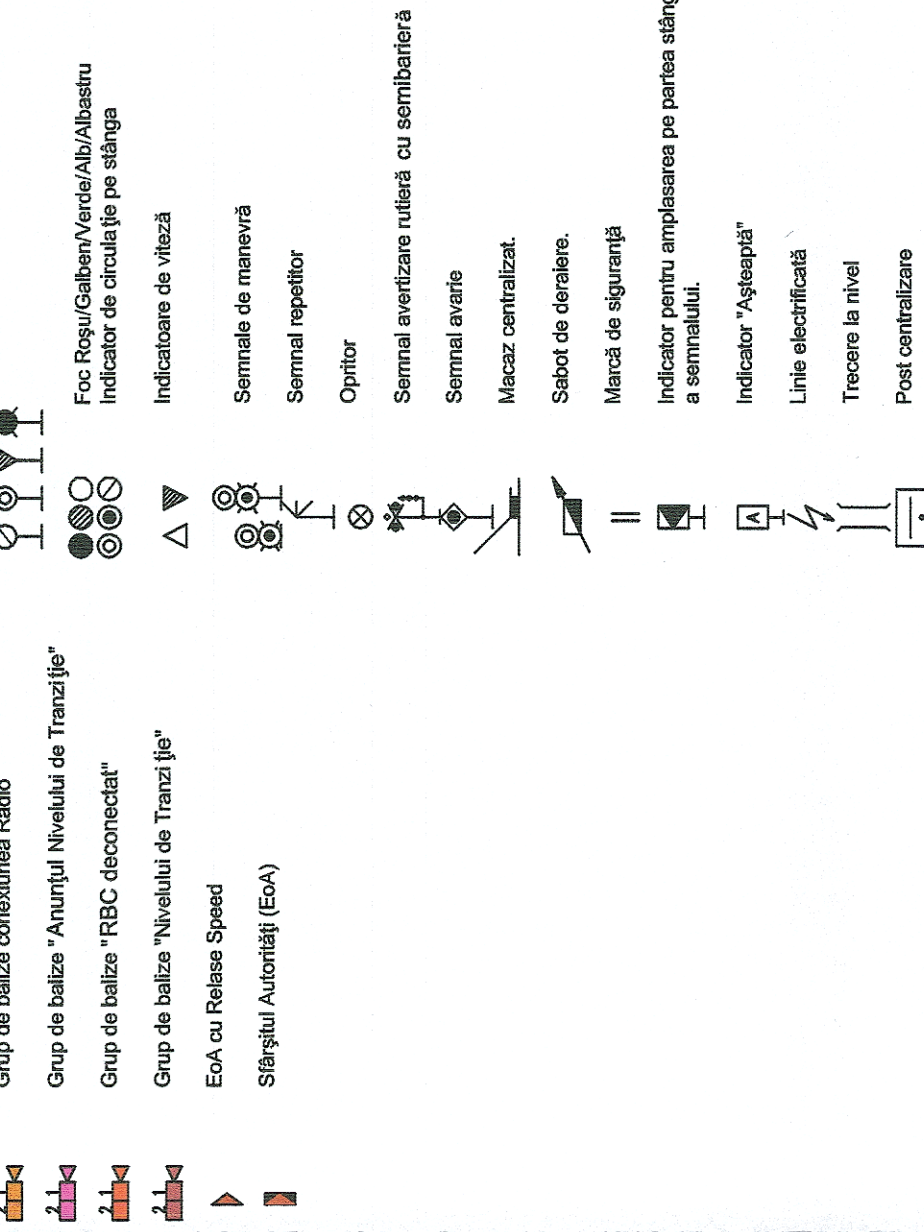

NOTA: In cazul in care solutia tehnica privind ETCS nivel 2, proprie fiecarui Antreprenor, impune utilizarea unor balize suplimentare, acestea vor fi prevazute in cadrul Proiectului Tehnic de Executie si vor fi cuprinse in oferta Antreprenorului.

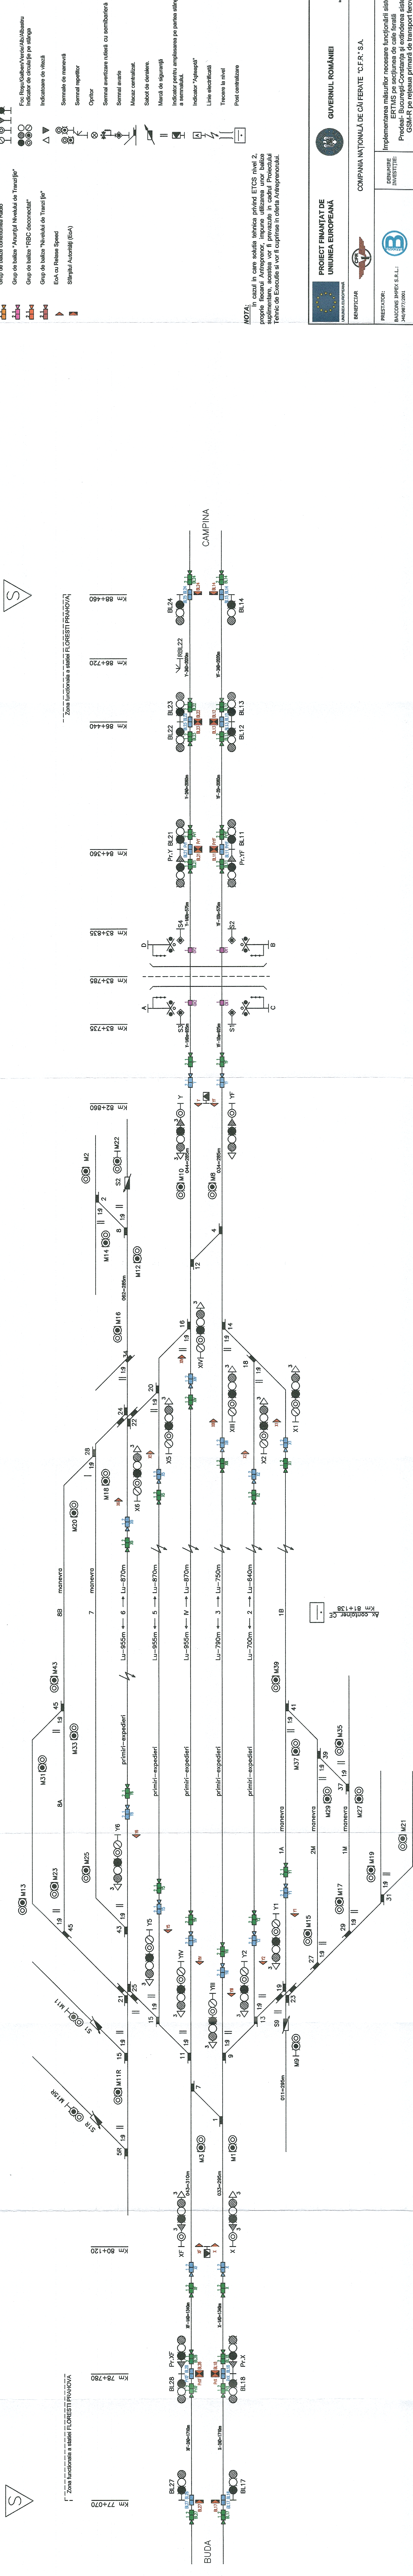

km 81+138
Ax. container CF

UNIUNEA EUROPEANĂ

PROIECT FINANȚAT DE UNIUNEA EUROPEANĂ

GUVERNUL ROMÂNIEI

COMPANIA NAȚIONALĂ DE CĂI FERATE "C.F.R." S.A.

PRESTATOR: BALCONS IMPEX S.R.L. 340/9877/2001	DEZINTE INVESTITIE	Implementarea măsurilor necesare funcționării sistemului ERTMS pe secțiunea de cale ferată Predeal - București-Constanța și extinderea sistemului GSM-R pe rețeaua primară de transport feroviar
PROIECTAT Ing. E. DIACONU	SEMĂNȚURA	SPECIALITATE
VERIFICAT Ing. O. CRĂCIUN	Ing. O. CRĂCIUN	DEZINTE PLAN
ANOTAT Ing. A. SOPOV	Ing. A. SOPOV	DEZINTE PLAN
DATA 09.2023	SCĂLĂ	OD. PLAN
09.2023	93	L2 08 CSER 1 045 2