


[Zona funcțională a stației COMARNIC]

Km 102+200
Km 102+272
Km 102+537
Km 104+098
Km 104+354
Km 104+402
Km 105+497
Km 107+069
Km 108+600

Km 110+220
Km 111+331
Km 111+610
Km 111+940
Km 112+448
Km 112+498
Km 112+548
Km 113+475
Km 113+667
Km 115+082

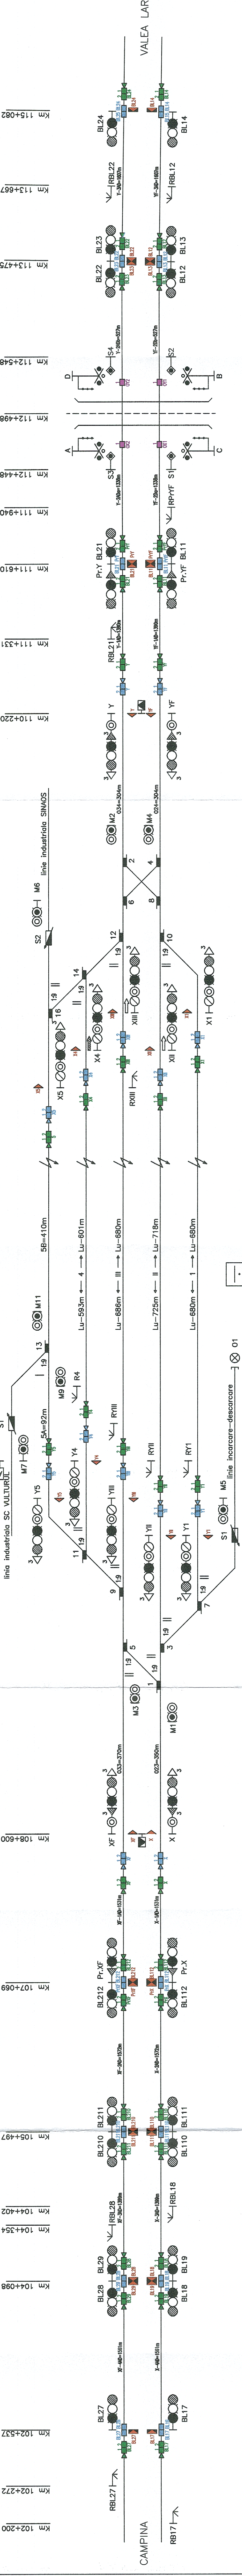

01
linie încercare-descarcare

Km 109+609
Ax continer CF

LEGENDĂ

- Grup de balize pentru Recalibrare
- Semnale de circulație
- Grup de balize în Modul "Self Responsible"
- Semnal repetitor
- Grup de balize "Anunțul Nivelului de Tranzizie"
- Opriitor
- Grup de balize "RBC deconectat"
- Semnal avertizare rulare cu semnalizarea
- Grup de balize "Nivelului de Tranzitie"
- Semnal avertie
- Eoa cu Release Speed
- Mecoz centralizat
- Săgeștii Autorități (EoA)
- Sabot de derulare
- Marcă de siguranță
- Indicator pentru amplasarea pe panta așază
- Indicator "Așteptare"
- Linie electrică
- Trecere la nivel
- Post centralizat

NOTA: În cazul în care soluția tehnică privind ETCS nivel 2, proprie fiecărui Artista, impune utilizarea unor balize suplimentare, acestea vor fi prevăzute în cadrul Proiectului Tehnic de Execuție și vor fi cuprinse în oferta Antreprenorului.

PROIECT FINANȚAT DE
UNIUNEA EUROPEANĂ

GUVERNUL ROMÂNIEI

COMPANIA NAȚIONALĂ DE CĂI FERATE "C.F.R." S.A.

PRESTATOR:
BAICONS IMPEX S.R.L.
40/9877/2001

ESUAIRE
INVESTITIE:
Predeal- Bucurșii-Constanța și extinderea sistemului
GSM-R pe rețeaua primară de transport feroviar

NUME/NOME
Ing. E. DIACONU

SPECIALITATE
SPECIALITATE

VERIFICAT/ Ing. O. CRĂCIUN

AVIZAT/ Ing. A. SOPOV

DATA
09.2023

EXEMPLAR NR.
SC-68

COPII PLAN

INSTALAȚII DE SEMNALIZARE ERTMS

LINIA C.F. BUCUREȘTI - PREDEAL
STAȚIA COMARNIC

SF 93 L2 10 CSER 1047 2