


LEGENDĂ.

- Grup de balize pentru Recalling
- Grup de balize în Modu "Star Responsible"
- Grup de balize conexiune Radio
- Grup de balize "Anunțu Nivelulu de Tranziție"
- Grup de balize "RBC deconectat"
- Grup de balize "Nivelulu de Tranziție"
- Grup de balize "Release Speed"
- EoA cu Release Speed
- Starșu Autorității (EoA)
- Semnal de circulație
- Semnal de circulație
- Foc Roșu/Galben/Verde/Alb/Albastru
- Indicator de circulație pe stânga
- Oprire
- Semnal avertizare rulare cu semibarieră
- Semnal avarie
- Macaz centralizat.
- Sabot de derulare.
- Marcă de siguranță
- Indicator pentru amplasarea pe partea stângă a semnalului.
- Indicator "Așteaptă"
- Linie electrică
- Trecere la nivel
- Post centralizare

NOTA: În cazul în care soluția tehnică privind ETCS nivel 2, proprie fiecărui Antreprenor, impune utilizarea unor balize suplimentare, acestea vor fi prevăzute în cadrul Proiectului Tehnic de Execuție și vor fi cuprinse în oferta Antreprenorului.

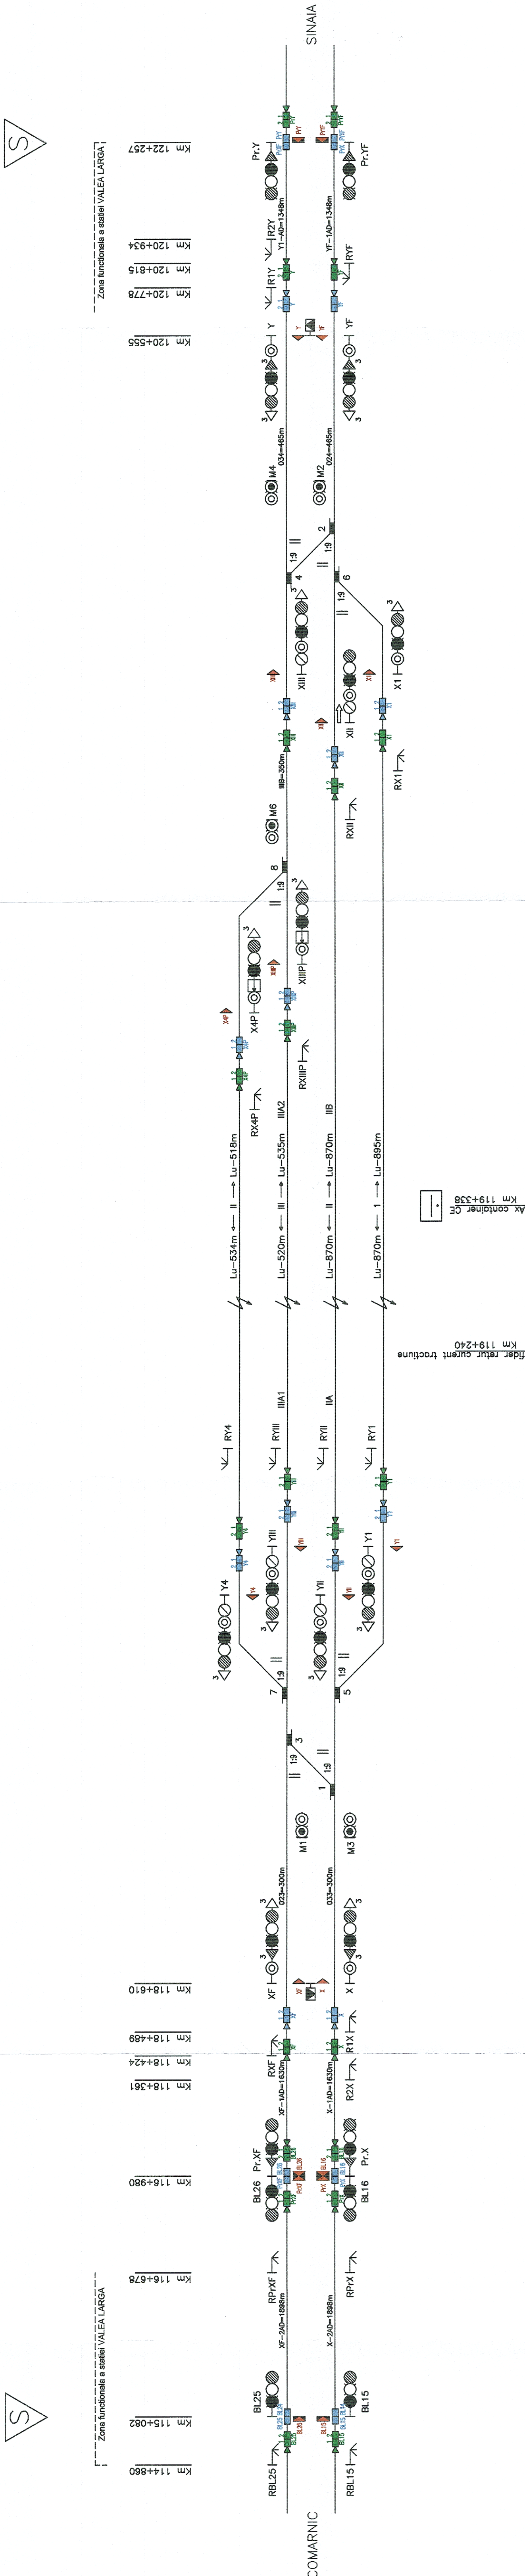

					
PROIECT FINANȚAT DE UNIUNEA EUROPEANĂ		GUVERNUL ROMÂNIEI		COMPANIA NAȚIONALĂ DE CĂI FERATE "C.F.R." S.A.	
BENEFICIAR		C.F.R.		C.F.R.	
PRESTATOR:		BALCONIS IMPEX S.R.L.		J40/9877/2001	
DENUMIRE INVESTIȚIE:		Implementarea măsurilor necesare funcționării sistemului ERTMS pe secțiunea de cale ferată Predeal-București-Constanța și extinderea sistemului GSM-R pe rețeaua primară de transport feroviar			
NUME/NOME		SEMNĂTURA		SPECIALITATE	
PROIECTAT		Ing. E. DIACONU		Ing. E. DIACONU	
VERIFICAT		Ing. O. CRĂCIUN		Ing. O. CRĂCIUN	
AVIZAT		Ing. A. SOPOV		Ing. A. SOPOV	
DATA		SCARA		COD PLAN	
09.2023		-		SF 93 L2 11 CSER 1 048 2	