
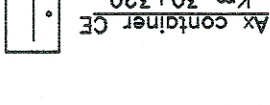
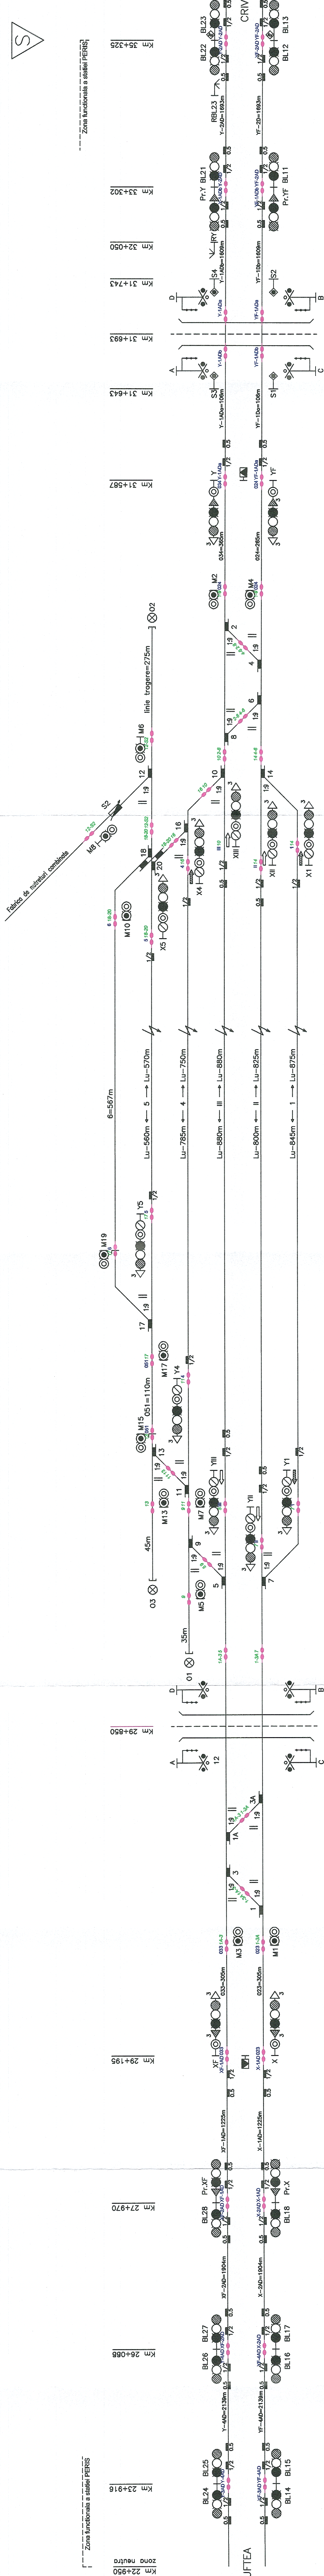


LEGENDA

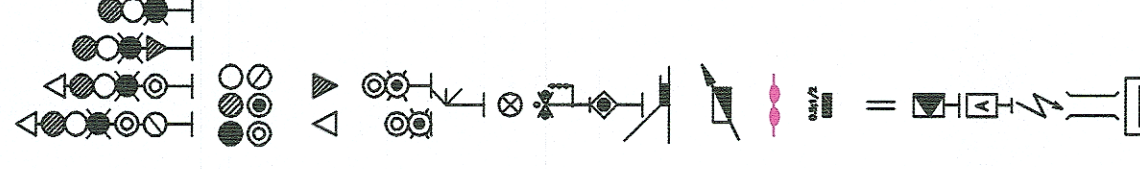

	PROIECT FINANȚAT DE UNIUNEA EUROPEANĂ		COMPANIA NAȚIONALĂ DE CĂI FERATE "C.F.R." S.A.		GUVERNUL ROMÂNIEI	
UNIONA EUROPEANĂ	beneficiar	ESTATOR:	Implementarea măsurilor necesare funcționării sistemului ERTMS pe secțiunea de cale ferată Predeal- București-Constanța și extinderea sistemului GSM-R pe rețeaua primară de transport feroviar	DENUMIRE INVESTIȚIE:	INSTALAȚII DE SEMNALIZARE CE+BLAI LINIA C.F. BUCUREȘTI - PREDEAL STAȚIA PERȘ	10082
09/2023	DATA	NUME/NUMAI	SEMNĂTURA	SPECIALITATE	DENUMIRE PLAN	EXEMPLAR NR.
ING. E. DIACONU	ING. O. CRĂCIUN	ING. A. SOPOV	SCARĂ =	COPII PLAN	SF 93 12 02 CSCE 11008 2	09/2023