PLAN TOPOGRAFIC
SCARA 1:1000
UAT BRAILA, JUD. ILFOV

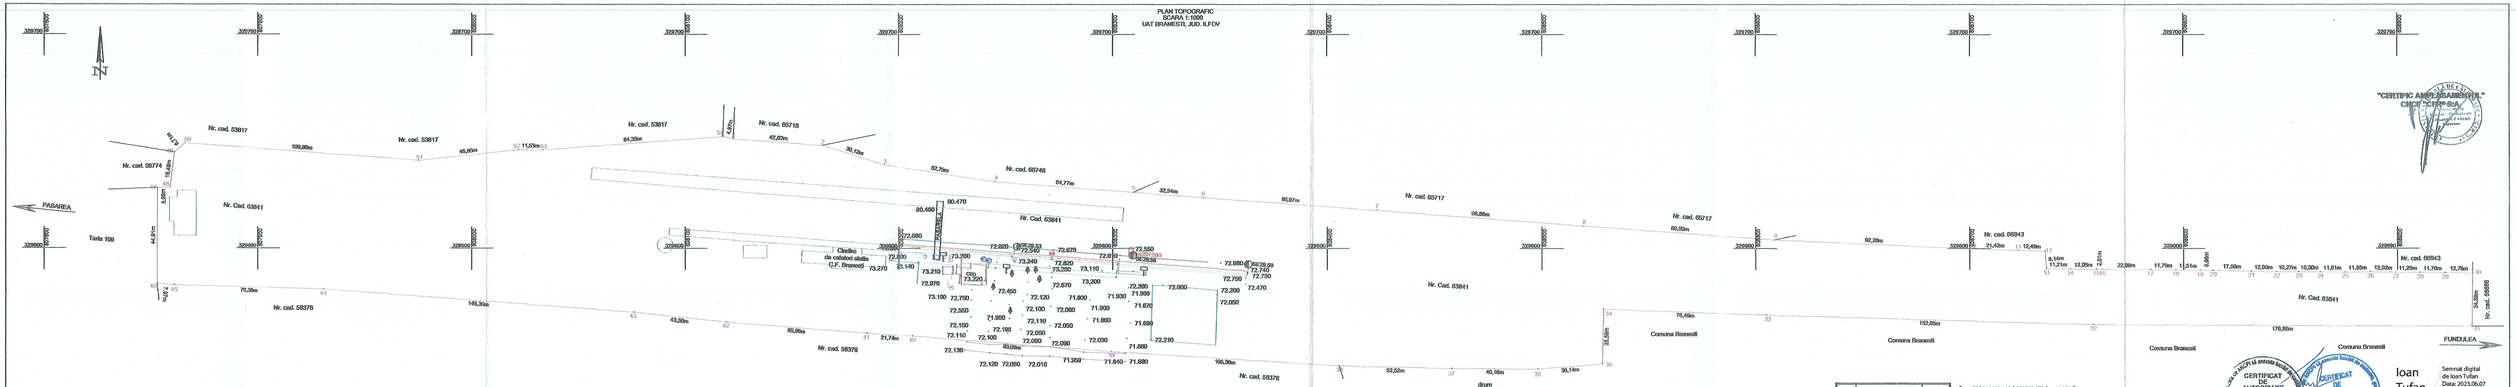

Prezentul document receptionat este valabil insotit de procesul verbal de receptie nr. 1884/08.06.2023 privind cererea 189706/16.05.2023

Claudia Gavrilescu
Digitally signed by Claudia Gavrilescu
Date: 2023.06.08 14:57:51 +03'00'

LEGENDA

- Zona studiata
- Axa CF
- Axa drum
- Punct poligon
- Parapete
- Cord balize
- Bord
- Stalp metal
- Stalp beton balize
- Hangar
- Construcatie
- Limite intravilan
- Stema intravilan
- Pom
- Stalp electric
- Stalp beton
- Foraforaj
- Reper topografic
- Cosuleuro
- Indicator
- Stalp iluminat
- Panou

03041 Institut/Constructii action

NOTA :SISTEM DE PROIECTIE STEREOGRAFIC 1970
PLAN DE REFERINTA MAREA NEAGRA 1975

Nr. Pct.	Coordonate pct.de contur Y [m]	X [m]	Lungime latur D(j=i+1)
1	609122.368	329695.446	42.018
2	609164.298	329696.358	30.118
3	609162.980	329636.360	52.748
4	609245.130	329631.309	64.766
5	609246.130	329566.543	32.576
6	609242.192	329523.981	80.975
7	609422.910	329510.000	98.882
8	609319.918	329610.727	99.899
9	609309.181	329604.199	92.199
10	609211.290	329598.800	21.418
11	609722.690	329599.290	12.486
12	609735.170	329598.850	8.140
13	609735.870	329590.740	11.212
14	609747.050	329590.020	12.001
15	609759.130	329590.400	2.811
16	609761.940	329590.320	22.050
17	609784.600	329589.210	11.791
18	609796.360	329589.040	11.911
19	609807.870	329589.910	5.950
20	609813.830	329589.840	17.550
21	609831.410	329589.430	12.002
22	609843.410	329589.210	10.370
23	609853.680	329589.130	10.301
24	609863.980	329589.020	11.910
25	609875.890	329589.000	11.550
26	609887.140	329589.020	12.021
27	609899.100	329589.870	11.251
28	609910.410	329589.730	11.701
29	609922.110	329589.600	12.735
30	609934.806	329589.530	24.891
31	609934.600	329565.640	176.804
32	609757.739	329564.567	152.652
33	609605.151	329569.029	76.499
34	609528.709	329571.706	25.587
35	609528.114	329546.120	30.136
36	609499.073	329543.746	40.159
37	609457.918	329544.044	52.521
38	609405.410	329545.300	106.295
39	609299.324	329551.871	93.000
40	609205.518	329559.300	21.737
41	609184.820	329560.505	65.997
42	609119.038	329565.701	-43.501
43	609075.771	329570.208	145.302
44	607930.850	329580.840	70.299
45	607860.556	329583.438	7.000
46	607853.646	329583.438	7.000
47	607852.736	329628.547	45.079
48	607858.710	329628.580	15.492
49	607860.830	329644.960	6.712
50	607860.690	329649.370	109.993
51	607975.370	329641.220	40.850
52	608021.850	329646.240	11.531
53	608033.380	329646.130	94.352
54	608117.456	329652.440	-6.970

Σ(1÷54)=9.649.92mp P=2288.356m

"CERTIFIC AMENZILE ROMANIEI" CIACH "CERF-SA"

CERTIFICAT DE AUTORIZARE Seria RO-B-J Nr.-48006000 ROAD SURVEY S.R.L. CLASA III

CERTIFICAT DE AUTORIZARE Seria RO-B-J Nr.-5111 IOAN IOAN CLASA III

Semnat digital de Ioan Tufan
Data: 2023.06.07 11:52:12 +03'00'

PROIECT FINANȚAT DE UNIUNEA EUROPEANĂ	GUVERNUL ROMÂNIEI
BENEFICIAR	COMPANIA NAȚIONALĂ DE CĂI FERATE "C.F.R." S.A.
PRESTATOR: BACONS IMPEX S.R.L.; J40/6977/2001	DENUMIRE INVESTIȚIE: "MODERNIZAREA BĂRIERELOR MECANICE FUNCȚIONĂRII SISTEMULUI ERTMS PE SECȚIUNEA DE CALE FERATĂ PREDEAL - BUCUREȘTI - CONSTANȚA ȘI EXTINDERIA SISTEMULUI GSM-R PE RETEAUA PRIMARĂ DE TRANSPORT FEROVIAR"
SUBCONTRACTANȚI/SUBCONTRACTOR: ROAD SURVEY, J11/8501/30.8514	OBIECT: STUDIU TOPOGRAFIC ÎN SCOPUL OBȚINERII CERTIFICATELOR DE URBANISM PENTRU - "MODERNIZAREA BĂRIERELOR MECANICE FUNCȚIONĂRII SISTEMULUI ERTMS PE SECȚIUNEA DE CALE FERATĂ PREDEAL - BUCUREȘTI - CONSTANȚA ȘI EXTINDERIA SISTEMULUI GSM - R PE RETEAUA PRIMARĂ DE TRANSPORT FEROVIAR"
NUME/NAME / SEMNĂTURA	
PROIECTAT: ing. Ioan TUFAN	SPECIALITATE: PLAN TOPOGRAFIC
VERIFICAT: ing. Ioan TUFAN	DENUMIRE PLAN: PLAN TOPOGRAFIC - LINIA C.F. BUCUREȘTI - CONSTANȚA CLADIRE CONTAINER ERTMS ÎN TURN GSM-R STATIA BRAILA, UAT BRAILA, JUDEȚ ILFOV
AVIZAT: ing. Ioan TUFAN	
DATA: 03.2023 / SCARA: 1:1000	