



**Studiu de Fezabilitate pentru
„Implementarea măsurilor necesare funcționării sistemului
ERTMS pe secțiunea de cale ferată Predeal – București –
Constanța și extinderea sistemului GSM-R pe rețeaua
primară de transport feroviar”**

STUDIU GEOTEHNIC

P.O. Preasna

BENEFICIAR:



COMPANIA NAȚIONALĂ DE CĂI FERATE „CFR” S.A.



Prestator: BAICONS Impex SRL

Numele si prenumele certificatului atestat
Firma: Budu Florica
telefon: 0770.840.064

Nr. 397 / 11.05.2022
conform registrului de evidenta

REFERAT
privind verificarea de calitate la cerinta **Af**
a studiului geotehnic

Implementarea măsurilor necesare funcționării sistemului ERTMS pe secțiunea de cale ferată Predeal- București-Constanța și extinderea sistemului GSM-R pe rețeaua primară de transport feroviar
Punctul de oprire P.O. Preasna

1. DATE DE IDENTIFICARE

- Elaborator: S.C Baicons Impex S.R.L.
- Beneficiar: Compania Nationala de Cai Ferate „C.F.R.” - S.A.
- Amplasament: pe linia de cale ferata Bucuresti - Constanta, in zona punctului de oprire PO Preasna.
- Faza: SF

2. SITUATIA EXISTENTA

Viitorul container CE, va fi amplasat intr-un spatiu verde situat in zona punctului de oprire P.O. Preasna, pe partea dreapta a liniei de cale ferata București - Constanta, în zona 61+100. Zona în care se va amplasa obiectivul propus este orizontală, iar la data efectuării investigațiilor de teren perimetrul era acoperit cu vegetație ierboasă si arbusti.

2.1. Lucrări executate pe teren

In scopul identificării litologiei și stratificației și determinării caracteristicilor geotehnice ale terenului din amplasament, s-a executat 1 sondaj geotehnic cu adancimea de 6.00m fata de nivelul terenului din care s-a prelevat o proba de pamânt pentru analizarea acesteia în cadrul Laboratorului Central Construcții CCF S.R.L. București.

2.2. Rezultate obtinute

- conform STAS 6054/77 adancimea maxima de inghet a zonei este cuprinsă între 70 si 80cm;
- conform normativului P100/1-2013 valoarea de varf a acceleratiei terenului pentru proiectare este $a_g = 0.30g$. Valoarea perioadei de control (colt) T_c a spectrului de raspuns este 1.0-1.6s;
- conform normativului NP 074/2014 "Normativ privind documentatiile geotehnice pentru constructii" perimetrul studiat a fost incadrat intr-o zona cu risc geotehnic moderat corespunzator categoriei geotehnice 2;
- apa subterană nu a fost interceptata in sondajul executat pe adancimea investigata;
- pentru terenul natural interceptat in sondaj, s-a apreciat orientativ o valoare de baza a presiunii conventionale, conform NP 125/2010.


3. DOCUMENTE PREZENTATE LA VERIFICARE

- ✓ Raport geotehnic;
- ✓ Plan amplasament sondaj
- ✓ Fisa sintetica sondaj
- ✓ Profil geolitic
- ✓ Rezultate de laborator pentru analize de pamant


4. CONCLUZII ASUPRA VERIFICARII

In urma verificarii se considera ca studiul geotehnic a fost intocmit in conformitate cu NP 074/2014.

Am primit 3 exemplare
Proiectant
S.C Baicons Impex S.R.L.

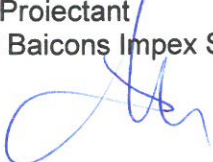

Am predat 3 exemplare
Verificator tehnic atestat MDRAP
Ing. Budu Florica

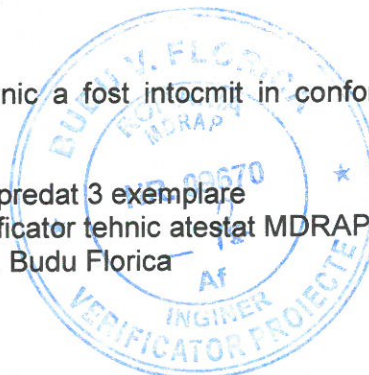


MINISTERUL DEZVOLTĂRII, LUCRĂRIILOR PUBLICE ȘI ADMINISTRATIEI

D-na **BUDU V. FLORICA**

Cod numeric personal: **2570811400711**

Profesia: **INGINER**

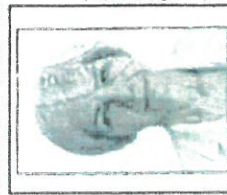

**ATESTAT
VERIFICATOR DE PROIECTE**

În domeniile: Toate domeniile (AD)
Pentru cerințele fundamentale: Rezistența mecanică și
stabilitatea terenului de fundare a construcțiilor și a masivelor
de pământ (AD).

Data emiterii : 03.10.2016

Valabilă de la:
2021/09/17

Până la:
2026/09/17

Semnătura titularului

Director,
Anda GINAMAR
(LS)
Șef birou,
Andreea UNCROP

Prezența legitimă este valabilă însoțită de certificatul de atestare
verificator de proiecte/expert tehnic




Seria CA_v Nr. VD09670/03.10.2016



MINISTERUL DEZVOLTĂRII
REGIONALE ȘI ADMINISTRATIEI PUBLICE

CERTIFICAT

DE ATESTARE

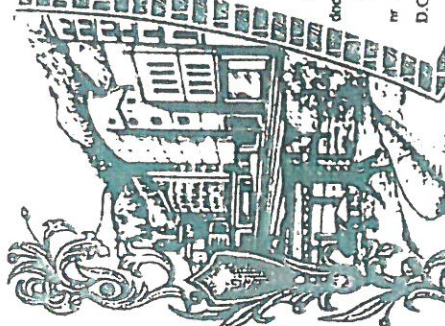

TEHNICO-PROFESIONALĂ
În conformitate cu prevederile Legii nr. 10/1995 privind calitatea în construcții republicată, cu modificările și completările ulterioare și ale Hotărârii Guvernului nr. 1/2013 privind organizarea și funcționarea Ministerului Dezvoltării Regionale și Administrației Publice, cu modificările ulterioare, referitoare la atestarea tehnico-profesională a specialiștilor cu activitate în construcții.
urmate cererii nr. 2443/5 / 26.02.2016 și a documentelor din dosarul nr. 2444/6

In baza concluziilor Comisiei de examinare nr. 95, consemnate în Procesul verbal nr. 2444/6 D.G.D.R.I. 4 & C.C. 2016 se emite prezenta certificare.

Semnătura titularului

Data eliberării

03.10.2016

Seria VD Nr. 09670

D-nr / BN. SUDU V. FLORICA

Cod numeric personal: 215171018141414001714
de profesie: INGINIER
str. S. V. C. A. I. T. E.
et. 2. ap. 6. parter/sectorul 3 nr. 601. bl. 50

SE ATESTĂ

PENTRU COMPETENȚA: VERIFICARE DE PROIECTE
ÎN DOMENIILE TOATE DOMENIILE (A.1)

ÎN SPECIALITATEA:

PRIVIND CERINȚELE ESENȚIALE PENTRU CERINȚA FUNDAMENTALĂ
REZISTENȚA MECANICĂ ȘI STABILITATEA
DE FUNDARE A CONSTRUCȚIILOR ȘI A ÎNSUȘIRILOR
PĂRȚIANT (A.1)

VICE PRIM-NIȘTRU
MINISTERUL DEZVOLTĂRII
REGIONALE ȘI ADMINISTRATIEI PUBLICE

Implementarea măsurilor necesare funcționării sistemului ERTMS pe secțiunea de cale ferată Predeal – București – Constanța și Extinderea sistemului GSM-R pe rețeaua primară de transport feroviar

STUDIU GEOTEHNIC – P.O. PREASNA

**„Implementarea măsurilor necesare funcționării sistemului ERTMS pe secțiunea de cale ferată Predeal – București – Constanța și extinderea sistemului GSM-R pe rețeaua primară de transport feroviar” -
Studiu de Fezabilitate**

CONTRACT SECTORIAL DE SERVICII: 93/2020

Entitatea Contractantă: **COMPANIA NAȚIONALĂ DE CĂI FERATE „CFR” - S.A.**

Prestator: **BAICONS IMPEX S.R.L.**

STUDIU GEOTEHNIC

REVIZIA: 0 / Mai 2022

Acest raport conține un număr de 15 pagini si 20 Anexe

Nr. crt.	REVIZIA	Elaborat	Aprobat/Verificat	Data
		PRESTATOR	BENEFICIAR	
1	REVIZIA 0	BAICONS IMPEX SRL	CNCF „CFR” SA	Mai 2022
2				
3				

Beneficiar:



COMPANIA NAȚIONALĂ DE CĂI FERATE "CFR" SA

Prestator:



BAICONS Impex SRL

Nr. pg 1/15

Cod livrabil: SG 93

Implementarea măsurilor necesare funcționării sistemului ERTMS pe secțiunea de cale ferată Predeal – București – Constanța și Extinderea sistemului GSM-R pe rețeaua primară de transport feroviar

STUDIU GEOTEHNIC – P.O. PREASNA

FOAIE DE SEMNĂTURI

PROIECT: *„Implementarea măsurilor necesare funcționării sistemului ERTMS pe secțiunea de cale ferată Predeal – București – Constanța și extinderea sistemului GSM-R pe rețeaua primară de transport feroviar” - Studiu de Fezabilitate*

CONTRACT Nr 93/2020

BENEFICIAR: COMPANIA NAȚIONALĂ DE CĂI FERATE „C.F.R.” - S.A.

PRESTATOR: BAICONS IMPEX S.R.L.

STUDIU GEOTEHNIC

ÎNTOCMIT / SEMNĂTURA

Expert Studii Geotehnice
Ing. Gheorghe Neață



APROBAT / SEMNĂTURA

Manager de Contract
Ing. Aurel SOPOV



Activitate / Raport aprobat	Termen predare document / raport	Număr exemplare conform contract
Studiu Geotehnic	Mai 2022	2 ex. tipărite (în limba română) + 2 ex. CD (în limba română).


Implementarea măsurilor necesare funcționării sistemului ERTMS pe secțiunea de cale ferată Predeal – București – Constanța și Extinderea sistemului GSM-R pe rețeaua primară de transport feroviar

STUDIU GEOTEHNIC – P.O. PREASNA

RAPORT GEOTEHNIC

Implementarea măsurilor necesare funcționării sistemului ERTMS pe secțiunea de cale ferată Predeal- București-Constanța și extinderea sistemului GSM-R pe rețeaua primară de transport feroviar

CUPRINS

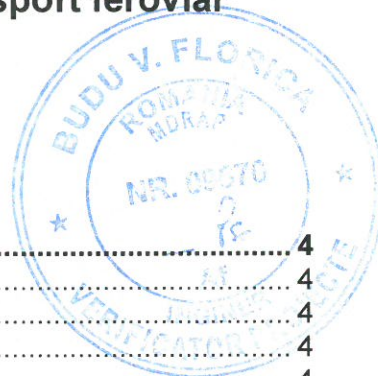

1. GENERALITĂȚI	4
1.1 DENUMIREA LUCRĂRII:	4
1.2 AMPLASAMENT:	4
1.3 BENEFICIAR:	4
1.4 ELABORATOR:	4
2. DATE PRIVIND TERENUL DIN AMPLASAMENT	4
2.1 DATE GEOLOGICE GENERALE.....	4
2.2 CADRU GEOMORFOLOGIC ȘI HIDROGRAFIC	4
2.3 ZONAREA SEISMICĂ	5
2.4 DATE CLIMATOLOGICE	6
2.5 ADÂNCIMEA DE ÎNGHEȚ	7
2.6 ÎNCĂRCĂRI DATE DE ZĂPADĂ	8
2.7 ÎNCĂRCĂRI DATE DE VÂNT	9
2.8 ÎNCADRAREA OBIECTIVULUI ÎN „ZONE DE RISC”	9
3. PREZENTAREA INFORMAȚIILOR GEOTEHNICE	10
3.1 LUCRĂRI EXECUTATE PE TEREN	10
3.2 METODE, UTILAJE ȘI APARATURĂ FOLOSITĂ.....	11
3.3 METODE FOLOSITE PENTRU RECOLTAREA, TRANSPORTUL ȘI DEPOZITAREA PROBELOR.....	11
3.4 DENUMIREA LABORATORULUI CARE A EFECTUAT ANALIZELE.....	11
3.5 DESCRIEREA SITUAȚIEI EXISTENTE	11
3.6 REZULTATELE INVESTIGAȚIILOR GEOTEHNICE	11
3.7 RAPOARTE ASUPRA INCERCĂRILOR DE LABORATOR	12
3.8 VALORILE CARACTERISTICILOR GEOTEHNICE	12
4. EVALUAREA INFORMAȚIILOR GEOTEHNICE	12
4.1 CATEGORIA GEOTEHNICĂ A LUCRĂRII.....	12
4.2 CLASIFICAREA PĂMÂNTURILOR CONFORM TS.....	13
4.3 APRECIERI PRIVIND STABILITATEA LOCALĂ ȘI GENERALĂ A AMPLASAMENTULUI	13
4.4 CONDIȚII REFERITOARE LA VECINĂȚĂȚILE AMPLASAMENTULUI	13
5. CONCLUZII ȘI PROPUNERI	13
5.1 CONCLUZII	13
5.2 PROPUNERI.....	14
6. NORME TEHNICE ȘI DOCUMENTAȚII CE AU STAT LA BAZA REALIZĂRII DOCUMENTAȚIEI.....	15
6.1 NORMATIVE.....	15
6.2 STAS-URI	15

Implementarea măsurilor necesare funcționării sistemului ERTMS pe secțiunea de cale ferată Predeal – București – Constanța și Extinderea sistemului GSM-R pe rețeaua primară de transport feroviar

STUDIU GEOTEHNIC – P.O. PREASNA

1. GENERALITAȚI

1.1. Denumirea lucrării:

Implementarea măsurilor necesare funcționării sistemului ERTMS pe secțiunea de cale ferată Predeal-București-Constanța și extinderea sistemului GSM-R pe rețeaua primară de transport feroviar.

1.2. Amplasament:

Perimetrul investigat este situat pe linia de cale ferată București - Constanța, în zona punctului de oprire P.O. Preasna.

1.3. Beneficiar:

Compania Națională De Cai Ferate „C.F.R.” - S.A.

1.4. Elaborator:

S.C Baicons Impex S.R.L.


2. DATE PRIVIND TERENUL DIN AMPLASAMENT

2.1. Date geologice generale

Din punct de vedere geologic zona face parte din marea unitate structurală numită Platforma Moesică, alcătuită la suprafață din depozite Cuaternare de vârstă Pleistocen Superioare, constituite în baza dintr-un orizont de nisipuri marunte și fine, cu intercalatii de concrețiuni grezoase sau calcaroase, cu o grosime de 8-20m, cunoscut sub numele de nisipurile de Mostiștea.

Acestea apar la zi pe valea Mostiștei și suportă o serie de depozite loessoide, constituite din prafuri nisipoase și argile galbui, cu concrețiuni calcaroase.

În depozitele loessoide există intercalatii de prafuri argiloase, caramizii-roscate a căror grosime variază între 1m și 5m.

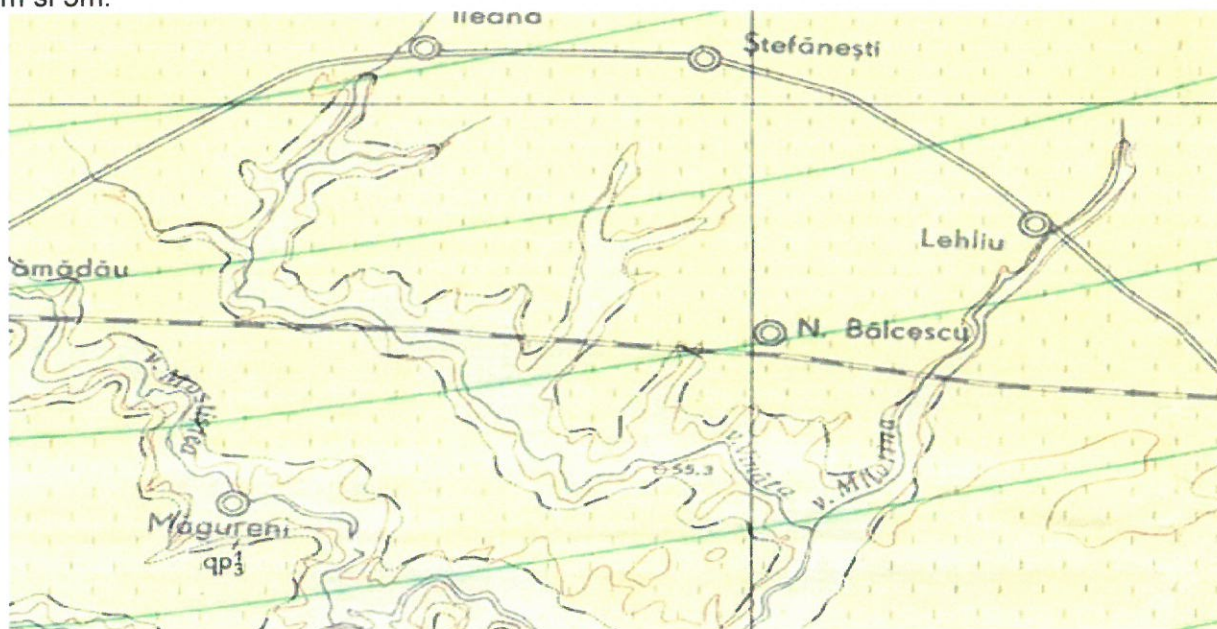

Fragmente din harta geologică București. Zona N. Balcescu

2.2. Cadru geomorfologic și hidrografic

Din punct de vedere geomorfologic perimetrul investigat este amplasat în Câmpul Baraganul Ialomitei (local Câmpia Lehliului), parte a marii unități geomorfologice Câmpia Română.

Acest câmp este cuprins între valea Mostiștei la W și râul Ialomița la N, prezintă cote absolute care nu depășesc 80m în nord și 40m în sud, iar partea nordică a acestuia este ocupată de o zonă de dune consolidate a cărei lățime crește spre E de la 1km la 3-4km. Spre W câmpul este drenat de terasele vailor Vanata, Milotina și Argova.

Implementarea măsurilor necesare funcționării sistemului ERTMS pe secțiunea de cale ferată Predeal – București – Constanța și Extinderea sistemului GSM-R pe rețeaua primară de transport feroviar

STUDIU GEOTEHNIC – P.O. PREASNA


Din punct de vedere hidrografic zona este tributara bazinului raului Mostitea.



Fragment din harta geomorfologică a României. Zona N. Balcescu

2.3. Zonarea seismică Acceleratia terenului

✓ din punct de vedere seismic, conform normativului P100-1/2013, valoarea de vârf a accelerației terenului pentru proiectare $a_g = 0.30g$, pentru cutremure având intervalul mediu de recurență $IMR = 225$ ani și 20% probabilitate de depășire în 50 ani.

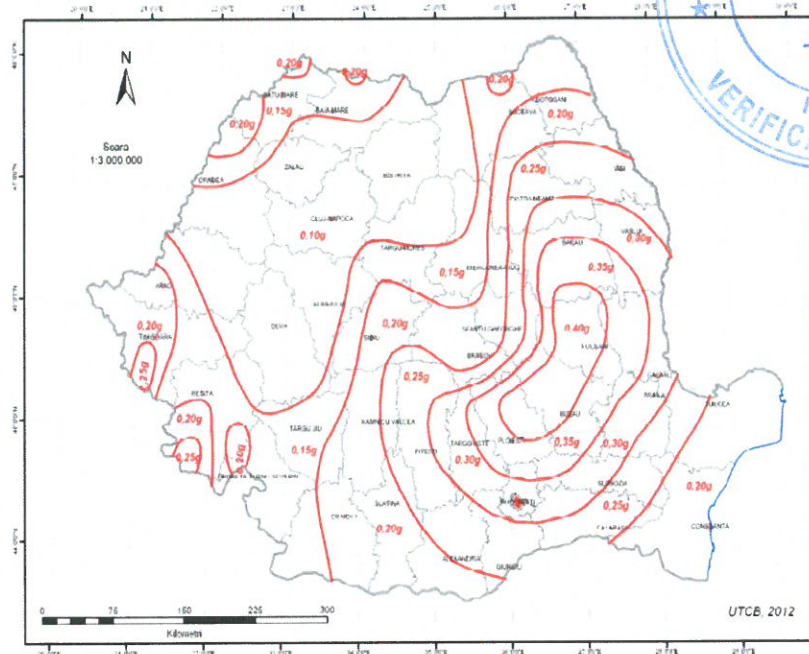

Perioada de colt

✓ conform normativului P100-1/2013, valoarea perioadei de control (colt) a spectrului de răspuns este $T_c = 1.0 - 1.6$ s.

Beneficiar:



COMPANIA NAȚIONALĂ DE CĂI FERATE "CFR" SA

Prestator:




BAICONS Impex SRL

Nr. pg 5/15

Cod livrabil: SG 93


Implementarea măsurilor necesare funcționării sistemului ERTMS pe secțiunea de cale ferată Predeal – București – Constanța și Extinderea sistemului GSM-R pe rețeaua primară de transport feroviar

STUDIU GEOTEHNIC – P.O. PREASNA

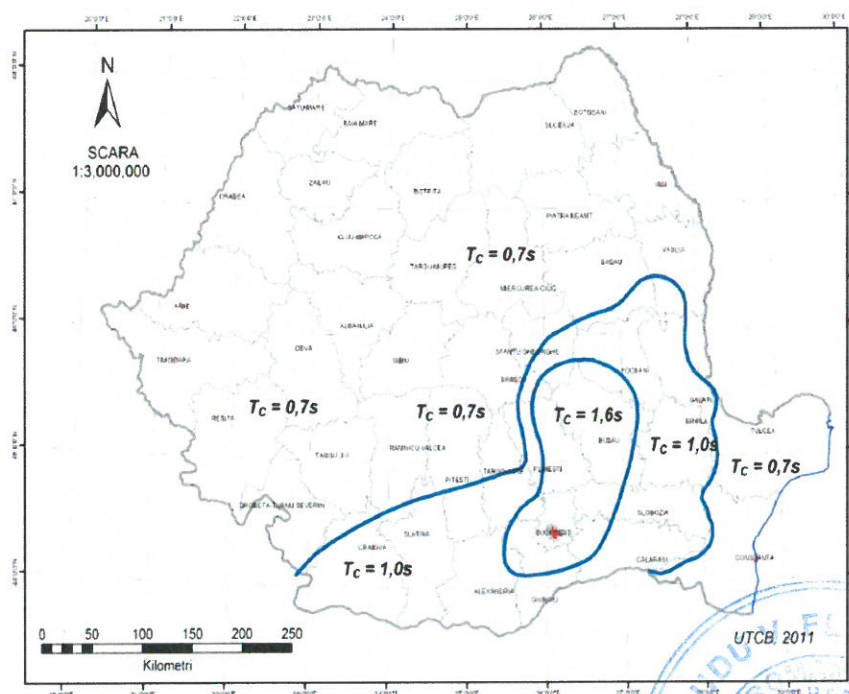

Macrozonarea seismică

✓ din punct de vedere al macrozonării seismice, perimetrul se încadrează în gradul 7₁, corespunzător gradurilor VII pe scara MSK, cu o perioadă de revenire de minimum 50 de ani, conform STAS 11100/1-93

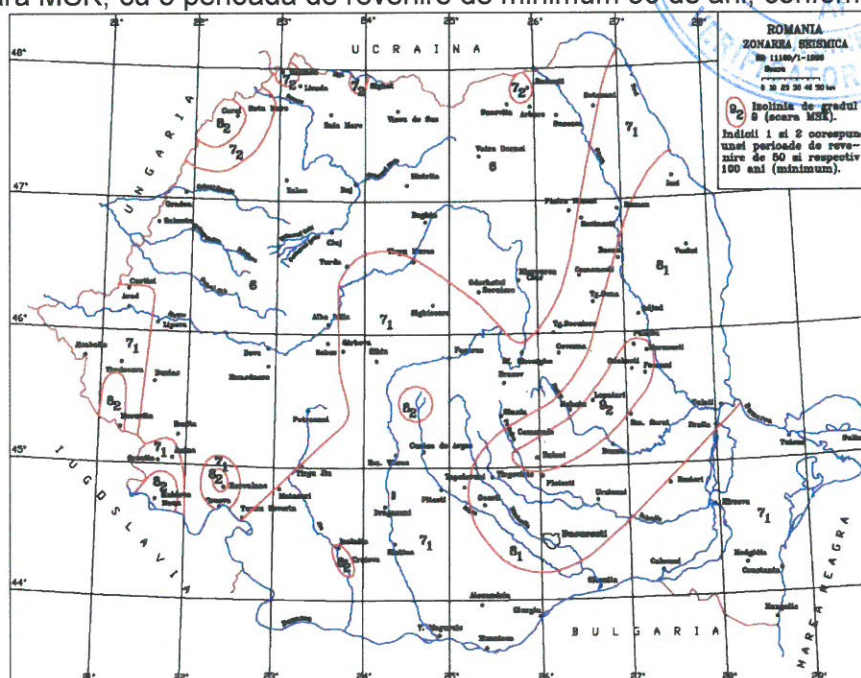

2.4. Date climatologice

Din punct de vedere climatic, perimetrul studiat are următoarele caracteristici:

✓ temperatura medie multianuală a aerului este de 10 – 11°C;

Beneficiar:



COMPANIA NAȚIONALĂ DE CĂI FERATE "CFR" SA

Prestator:



BAICONS Impex SRL


Nr. pg 6/15

Cod livrabil: SG 93

Implementarea măsurilor necesare funcționării sistemului ERTMS pe secțiunea de cale ferată Predeal – București – Constanța și Extinderea sistemului GSM-R pe rețeaua primară de transport feroviar

STUDIU GEOTEHNIC – P.O. PREASNA

- prima zi cu îngheț: 01.11 – 11.11;
- ultima zi de îngheț: 11.04 – 21.04.
- ✓ umezeala relativă (%):
 - ianuarie >88;
 - aprilie <64;
 - iulie <56;
 - octombrie <72.
- ✓ frecvența medie a umezelii relative $r \geq 80\%$ la ora 14:00 (%):
 - iarna 40 – 45;
 - primăvara 10 – 15;
 - vara < 5;
 - toamna <20.
- ✓ nebulozitatea:
 - număr mediu anual zile senine: 110 – 120;
 - număr mediu anual zile acoperite: 120 – 140.
- ✓ precipitații atmosferice:
 - media cantitatilor anuale 500 – 600mm;
 - număr mediu anual zile cu cantitate precipitații $p \geq 0,1\text{mm}$: 100 – 110;
 - număr anual zile cu ninsoare: 20 – 25;
 - număr anual zile cu strat de zapada: 40 – 60.
- ✓ vânt: frecvență (%) și viteză (m/s):
 - NE - SV 15 % 2,5 m/s; NV - SE 12 % 2 m/s

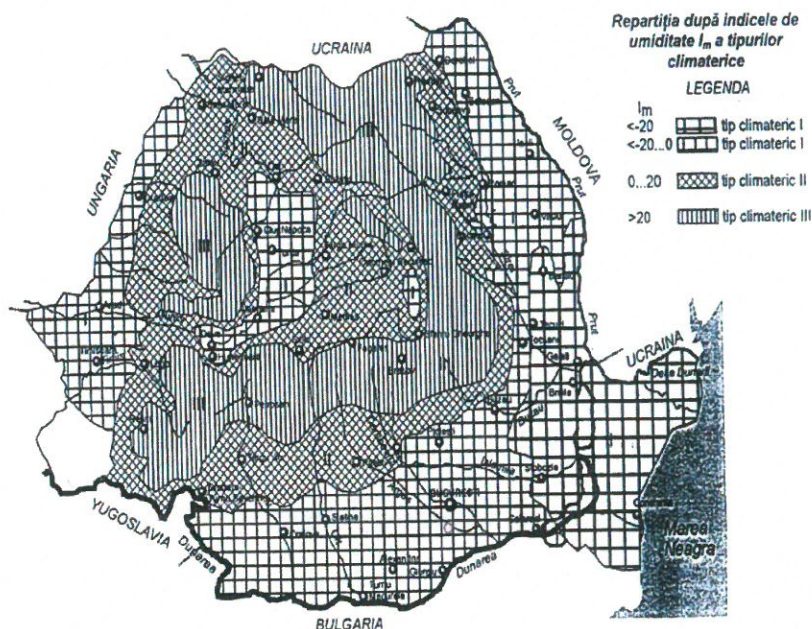


2.5. Adâncimea de îngheț

Conform STAS 6054-77 adâncimea maximă de îngheț a zonei este cuprinsă între 70 și 80cm.

Implementarea măsurilor necesare funcționării sistemului ERTMS pe secțiunea de cale ferată Predeal – București – Constanța și Extinderea sistemului GSM-R pe rețeaua primară de transport feroviar

STUDIU GEOTEHNIC – P.O. PREASNA

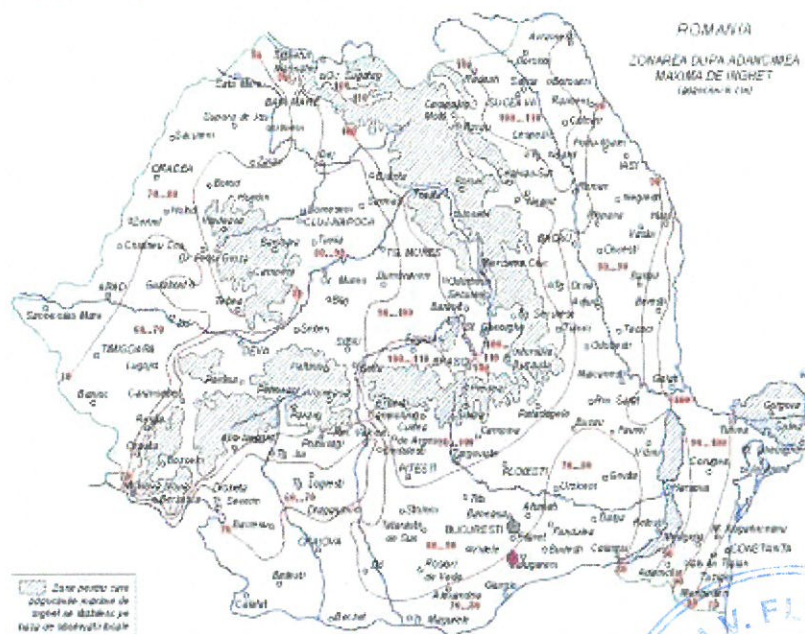


2.6. Incarcari date de zapada

Conform Reglementării tehnice "Cod de proiectare. Evaluarea acțiunii zăpezii asupra construcțiilor", indicativ CR 1-1-3/2012 valoarea caracteristica a încărcării din zăpadă pe sol având IMR = 50 ani este $s_k = 2.0 \text{ kN/m}^2$.

s_k = valoarea caracteristica a incarcarii din zapada pe sol, in amplasamentul constructiei [kN/m²].

Valoarea caracteristică a încărcării din zăpadă la sol, corespunde unui interval mediu de recurență (IMR) de 50 ani sau echivalent unei probabilități de depășire într-un an de 2% (sau probabilității de nedepășire într-un an de 98%)

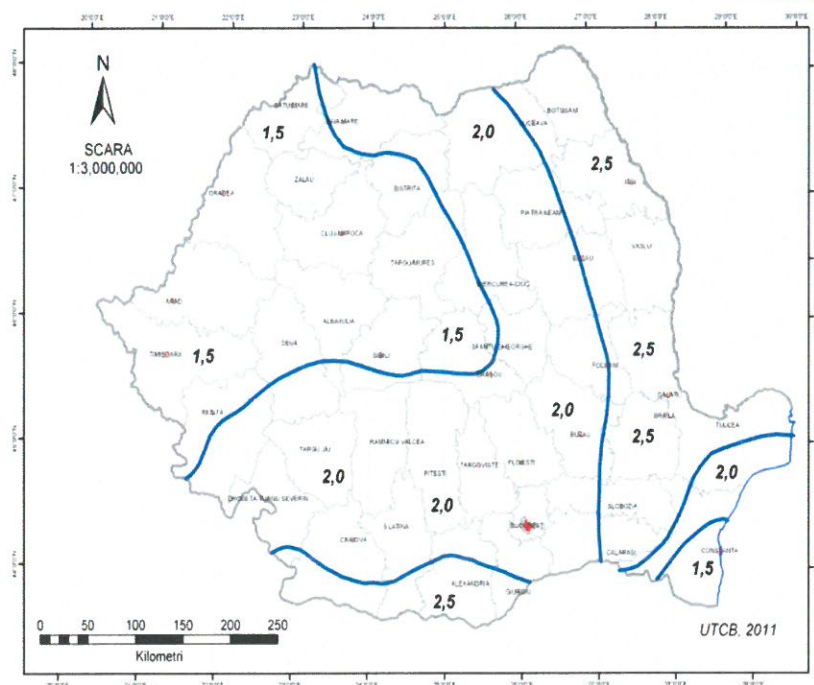

Beneficiar:



COMPANIA NAȚIONALĂ DE CĂI FERATE "CFR" SA

Prestator:



BAICONS Impex SRL

Nr. pg 8/15

Cod livrabil: SG_93

Implementarea măsurilor necesare funcționării sistemului ERTMS pe secțiunea de cale ferată Predeal – București – Constanța și Extinderea sistemului GSM-R pe rețeaua primară de transport feroviar


STUDIU GEOTEHNIC – P.O. PREASNA

2.7. Incarcari date de vant

Conform Reglementării tehnice “Cod de proiectare. Bazele proiectării și acțiunii asupra construcțiilor. Acțiunea vântului”, indicativ CR 1-1-4/2012, presiunea vântului bazată pe viteza mediata pe 10min, având 50ani interval mediu de recurență este de 0.6 Kpa.

Valoarea de referință a vitezei vântului (viteza de referință a vântului), v_b este viteza caracteristică a vântului mediata pe o durată de 10 minute, determinată la o înălțime de 10 m, independent de direcția vântului, în câmp deschis (teren de categoria II cu lungimea de rugozitate conventionala, $Z_0 = 0,05$ m) și având o probabilitate de depășire într-un an de 0,02 (ceea ce corespunde unei valori având intervalul mediu de recurență de IMR = 50 ani).

Valoarea de referință a presiunii dinamice a vântului (presiunea de referință a vântului), q_b este valoarea caracteristică a presiunii dinamice a vântului calculată cu valoarea de referință a vitezei vântului.

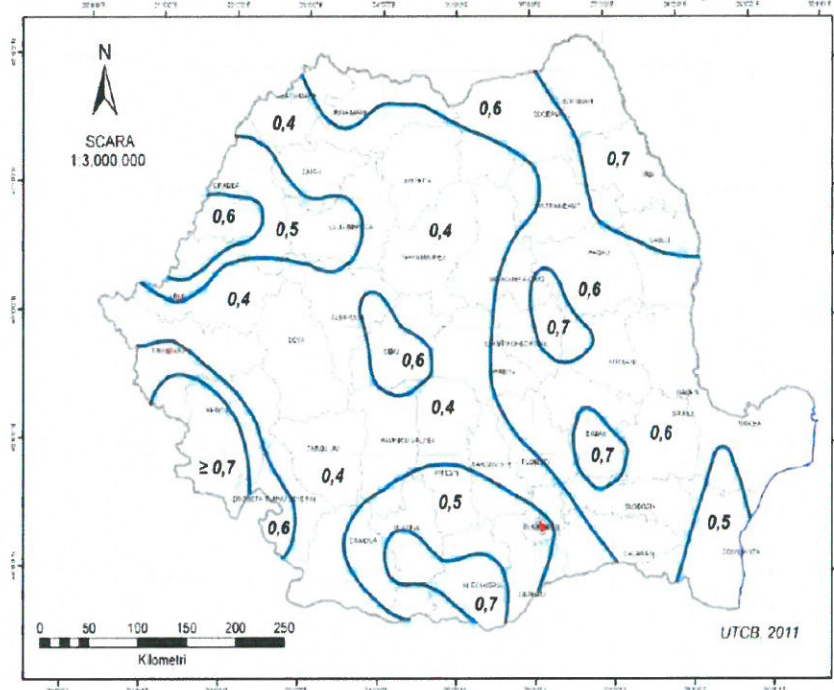

2.8. Incadrarea obiectivului in „Zone de risc”

Incadrarea in zonele de risc natural, la nivel de macrozonare, a ariei studiate se va face in Legea nr. 575/ 2001 privind aprobarea Planului de amenajare a teritoriului national – Secțiunea a V-a: zone de risc natural, publicata in Monitorul Oficial al Romaniei nr.726/2001.

Riscul este o estimare matematica a probabilitatii producerii de pierderi umane si materiale pe o perioada de referinta viitoare si intr-o zona data pentru un anumit tip de dezastru


Factorii de risc avuti in vedere sunt: cutremurele de pamant, inundatiile si alunecarile de teren.

a. inundatii, cantitatea maxima de precipitatii cazuta in 24 ore: 150mm – 200mm;

b. alunecari de teren, potential de producere al alunecarilor - scazut probabilitate de alunecare – practic zero;

c. cutremure de pamant – zona de intensitate seismica pe scara MSK este 7₁, cu o perioada medie de revenire cca. 50 ani.

STUDIU GEOTEHNIC – P.O. PREASNA

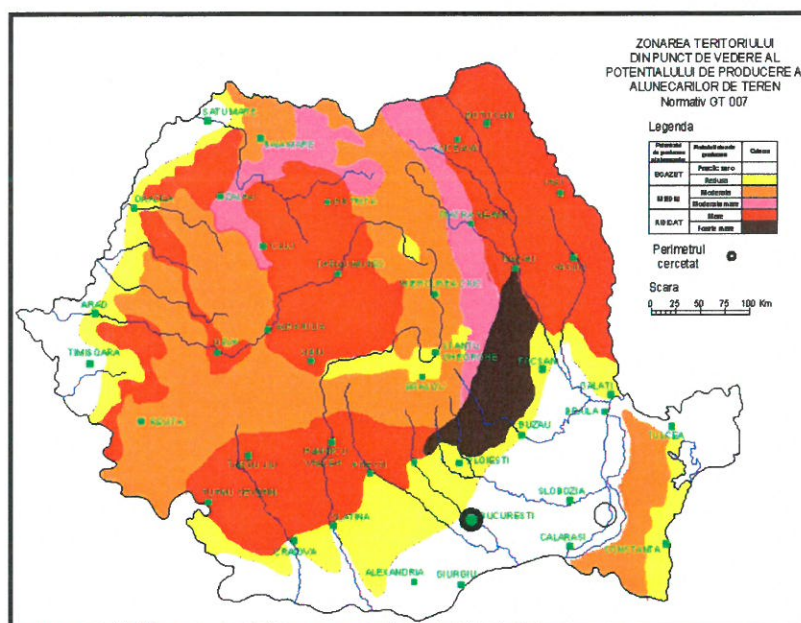

3.1. Lucrări executate pe teren

Conform solicitării Beneficiarului în zona punctului de oprire P.O. Preasna s-a executat un sondaj geotehnic, cu adâncimea de 6.00m, pentru un viitor container CE, iar amplasamentul acestuia poate fi vizualizat în figura nr.1.

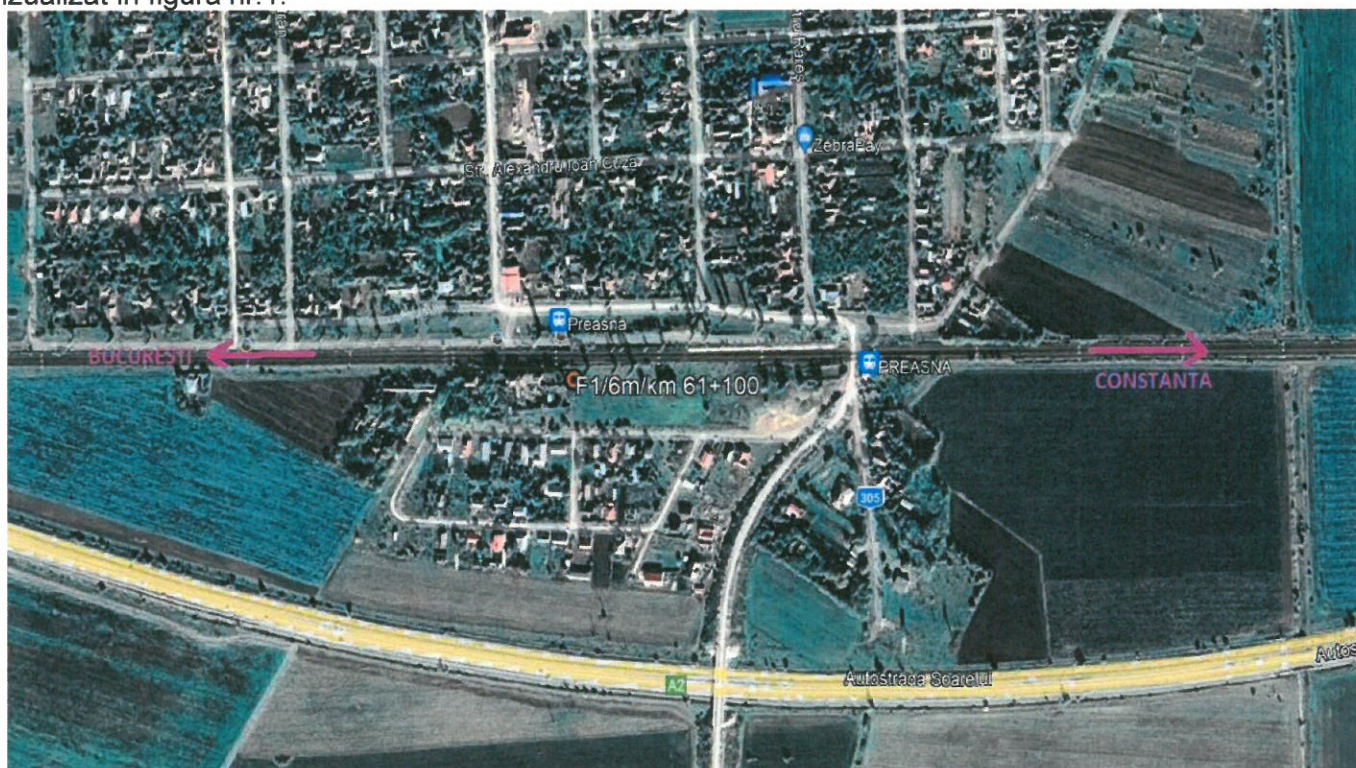


Figura nr.1 – amplasament sondaj geotehnic

Implementarea măsurilor necesare funcționării sistemului ERTMS pe secțiunea de cale ferată Predeal – București – Constanța și Extinderea sistemului GSM-R pe rețeaua primară de transport feroviar

STUDIU GEOTEHNIC – P.O. PREASNA

Poziția și lungimea sondajului geotehnic executat, precum și alte observații sunt precizate în tabelul următor:

Nr.	Denumire sondaj	Pozitie km sondaj	Cota față de NSS	P.O. c.f.	Lungime sondaj si dezaxare fata de ax c.f.	Coordonate Stereo 70
1	F1	61+100	-1.61m	Preasna	L=6.00m dr. 20.90m din ax c.f fir I	X: 328764.607 Y: 639310.761

3.2. Metode, utilaje și aparatura folosită

- × **caracteristicile esențiale ale utilajelor de forat:** instalație de forat manuala
- × **adâncimea/adâncimile maximă/maxime de investigație:** 6.00m.

3.3. Metode folosite pentru recoltarea, transportul și depozitarea probelor

Din sondaj s-a prelevat o proba de pământ, pentru analizarea acesteia în cadrul colectivului de specialitate din cadrul laboratorului geotehnic.

Se recoltează probe de pământuri și se introduc în ștuțuri metalice care se parafinează, sau în borcane.

Atât prelevarea probelor, cât și descrierea primară a litologiei este făcută de către echipa de teren.

Până când probele se duc în laborator, sunt ținute într-o cameră, la o temperatură corespunzătoare, astfel încât să nu fie afectate proprietățile pământurilor prelevate.

3.4. Denumirea laboratorului care a efectuat analizele

Proba de pământ a fost analizată în cadrul Laboratorului Central Construcții CCF S.R.L. București, pentru determinarea proprietăților fizice ale acesteia.

3.5.Descrierea situației existente

Viitorul container CE, va fi amplasat într-un spațiu verde situat în zona punctului de oprire P.O. Preasna, pe partea dreaptă a liniei de cale ferată București - Constanța, în zona 61+100.

Zona în care se va amplasa obiectivul propus este orizontală, iar la data efectuării investigațiilor de teren aceasta era acoperită cu vegetație ierboasă și arbuști (Foto nr.1 și nr.2).



Foto nr.1



Foto nr.2

3.6. Rezultatele investigațiilor geotehnice

În această zonă a fost executat un foraj geotehnic, care a interceptat următoarele:

- **F1 – km 61+100; L = 6.00m; dr. 20.90m din ax c.f fir I.; cota -1.61m față de NSS fir I; NH = fără apă**
0.00m-0.30m: sol vegetal;
0.30m-6.00m: praf argilos, cafeniu, slab nisipos, plastic vartos; de la 2.10m cu concrețiuni calcaroase; de la 4.00m cafeniu-galbui.

Apa subterană nu a fost interceptată, în sondajul executat pe adâncimea investigată.

Implementarea măsurilor necesare funcționării sistemului ERTMS pe secțiunea de cale ferată Predeal – București – Constanța și Extinderea sistemului GSM-R pe rețeaua primară de transport feroviar

STUDIU GEOTEHNIC – P.O. PREASNA

Nota:

Litologia interceptată este valabilă numai pe amplasamentul forajului. Structura litologică amănunțită de pe amplasamentul investigat poate fi vizualizată în fișa forajului și în profilul geolitic, anexate prezentei documentații.

3.7. Rapoarte asupra încercărilor de laborator

Rezultatele analizelor geotehnice de laborator efectuate pe proba de pământ prelevată din sondajul executat sunt prezentate în raportul de încercare nr. 2825/2022, atașat prezentului studiu.

- din punct de vedere granulometric proba analizată se încadrează în categoria pământurilor coezive (praf argilos);
- după indicii de plasticitate (I_p), proba analizată se încadrează în categoria pământurilor cu plasticitate mijlocie $11 > I_p < 21\%$;
- după indicii de consistență (I_c), proba analizată este plastic vâtoasă ($I_c = 0,76 - 0,99$).

3.8. Valorile caracteristicilor geotehnice

În tabelul de mai jos sunt prezentate valorile caracteristicilor geotehnice stabilite pe baza determinărilor fizice de laborator, precum și a normativelor în vigoare NP 125/2010 și NP 122/2010.

Tip litologic	ϕ (°)	c (kPa)	E (kPa)	I_p (%)	I_c	p_{conv} (kPa)
Praf argilos	19- 20**	16- 20**	17.000- 22.000**	16.9	0.84	170*

*valoare estimată conform NP 125/2010;

**valori estimate conform NP 122/2010;

ϕ – unghiul de frecare internă;

c – coeziunea;

I_c – indicii de consistență;

E – modul de deformare lineară;

I_p – indicii de plasticitate;

p_{conv} – presiunea convențională de bază.

Presiunea convențională de bază a fost apreciată conform normativului NP125/2010, ținându-se cont de răspândirea pământurilor loessoide în România și de faptul că în această zonă, la suprafață, pământurile cu caracter loessoid sunt preponderente.

4. EVALUAREA INFORMAȚIILOR GEOTEHNICE

4.1. Categoria geotehnică a lucrării

Încadrarea în categoriile geotehnice se face în conformitate cu NP 074/2014: "Normativ privind principiile, exigențele și metodele cercetării geotehnice a terenului de fundare". Categoria geotehnică indică riscul geotehnic la realizarea unei construcții. Încadrarea preliminară a unei lucrări într-una din categoriile geotehnice trebuie să se facă în mod uzual înainte de cercetarea terenului de fundare. Această încadrare poate fi ulterior schimbată în fiecare fază a procesului de proiectare și de execuție. Riscul geotehnic depinde de două grupe de factori: pe de o parte factorii legați de teren, dintre care cei mai importanți sunt condițiile de teren și apa subterană, iar pe de altă parte factorii legați de structură și de vecinătățile acestora.

Punctajul acordat în această fază de proiectare este următorul:

*condiții de teren: terenuri dificile – 6 puncte;

Implementarea măsurilor necesare funcționării sistemului ERTMS pe secțiunea de cale ferată Predeal – București – Constanța și Extinderea sistemului GSM-R pe rețeaua primară de transport feroviar

STUDIU GEOTEHNIC – P.O. PREASNA

- *apa subterană: fara epuizmente – 1 punct;
- *clasificarea construcției după categoria de importanță: normală – 3 puncte;
- *vecinătăți: fara riscuri – 1 punct;
- *zona seismică – 3 puncte, pentru $a_g \geq 0.25g$.

Riscul geotehnic conform NP 074-2014, pentru 14 puncte (tabel A1.4) este de tip moderat, iar categoria geotehnică este 2 (tabel A1.5).

4.2. Clasificarea pământurilor conform Ts

Normativul Ts/1-93 privind clasificarea pământurilor după proprietățile lor coezive și modul de comportare la săpat, stabilește următoarele caracteristici (tabel 1):

- praf argilos, slab coeziv, categorie de teren mijlocie, I, II, II, greutate medie in situ 1700 - 1850 kg/m³, pozitia 16;
- sol vegetal, slab coeziv, categorie de teren usoara, I, I, I, greutate medie in situ 1200 - 1400 kg/m³, pozitia 22.

4.3. Aprecieri privind stabilitatea locală și generală a amplasamentului

La data efectuării observațiilor de teren, pe amplasament și în apropierea acestuia nu au fost observate zone cu exces de umiditate și nici zone instabile. Din punct de vedere al stabilității amplasamentul are asigurată stabilitatea generală și locală având în vedere că este situat într-o zonă fără variații semnificative de nivel și într-o zonă neînundabilă în condițiile unor ploi de lungă durată:

- nu este cunoscută existența unor accidente subterane;
- nu este o zonă afectată de inundații datorate revarsării unui curs de apă;
- nu s-au identificat zone expuse alunecărilor de teren cu caracter potențial.

4.4 Condiții referitoare la vecinătățile amplasamentului

În vecinătatea amplasamentului analizat, precum și în apropierea acestuia, nu au fost identificate obiective protejate, zone declarate monumente ale naturii sau rezervații naturale, care să implice restricții de construire sau care pot suferi în urma realizării obiectivului "Implementarea măsurilor necesare funcționării sistemului ERTMS pe secțiunea de cale ferată Predeal- București-Constanța și extinderea sistemului GSM-R pe rețeaua primară de transport feroviar".

5. CONCLUZII ȘI PROPUNERI

5.1. Concluzii

Prezentul studiu s-a întocmit pe baza datelor geologice și geotehnice obținute prin investigații directe de teren și de laborator, efectuate în terenul de fundare investigat, conform normativului NP 074/2014.

Amplasamentul investigat este situat în punctul de oprire c.f. P.O. Preasna.

În scopul identificării litologiei, a stratificației și determinării caracteristicilor geotehnice ale terenului din amplasamentul studiat a fost executat un sondaj de tipul forajului geotehnic, cu adâncimea de 6.00m. Din sondaj a fost prelevată o probă de pamant, pentru testarea acesteia în cadrul colectivului de specialitate din cadrul laboratorului geotehnic.

Litologia interceptată în forajul executat este redată în fișa complexă și în profilul geolitic, anexate prezentului studiu.

Din punct de vedere geomorfologic amplasamentul investigat este situat în Campul Baraganul Ialomitei (local Campia Lehliului), parte a marii unități geomorfologice Campia Română.

Conform STAS 6054-77, adâncimea de îngheț a zonei este cuprinsă între 70 și 80cm.

Conform normativului P100/1-2013 valoarea de varf a accelerației terenului pentru proiectare este $a_g = 0.30g$ pentru cutremure având intervalul mediu de recurență $IMR = 225$ ani și 20 % probabilitate de depășire în 50 de ani. Valoarea perioadei de control (colt) T_c a spectrului de răspuns este 1.0s-1.6s.

Implementarea măsurilor necesare funcționării sistemului ERTMS pe secțiunea de cale ferată Predeal – București – Constanța și Extinderea sistemului GSM-R pe rețeaua primară de transport feroviar

STUDIU GEOTEHNIC – P.O. PREASNA

Conform normativului NP 074/2014 terenul de fundare investigat se încadrează în categoria geotehnică 2, cu risc geotehnic moderat.

Din punct de vedere litologic sub solul vegetal de la suprafața, s-a interceptat terenul natural reprezentat printr-un pamant coeziv prafos (praf argilos), plastic vartos.

Nivelul apei subterane nu a fost interceptat în sondajul executat pe adâncimea investigată.

Mentionăm că la nivelul actual de cunoaștere nu s-a sesizat prezenta pământurilor cu umflări și contracții mari.

Clasificarea și identificarea pământului interceptat în sondajul executat, s-a făcut conform SR EN ISO 14688-1:2018, acesta fiind constituit dintr-un pământ coeziv (praf argilos) cu o stare de consistență – plastic vartoasă și un indice de plasticitate – mijlociu.

Ținând cont de faptul că terenul de fundare este alcătuit din praf argilos, probabil acesta este sensibil la umezire și poate fi considerat ca un teren dificil de fundare conform tabel A1.2, Normativ NP 074-2014.

Factorii externi, care pot influența defavorabil stabilitatea și rezistența terenului de fundare prafos sunt:

- variațiile de temperatură;
- fenomenul de îngheț-dezgheț;
- precipitații atmosferice;
- infiltrații de apă.

Coeficientul de permeabilitate (k), pentru praf argilos este: $k = 10^{-5} - 10^{-7}$ cm/s, cu permeabilitate foarte redusă;

Pentru terenul natural prafos (praf argilos), interceptat în foraj, apreciem o presiune convențională, luată ca valoare de bază, $p_{conv} = 170$ kPa, conform NP 125/2010.

Conform NP 125-2010, valoarea de bază a presiunii convenționale corespunde unei adâncimi de fundare D_f de cel puțin 1.00m și pentru fundații de lățime $B = 1.00$ m. Valorile presiunilor convenționale corespunzătoare unei situații de proiectare se determină utilizând valorile de bază care se corectează conform NP 112/2014.

Pentru stratul prafos, coeficientul de frecare pe baza fundației din beton $\mu = 0.30$.

Analizele de laborator efectuate pentru stratele întâlnite în sondaj, au constatat în:

- * determinări ale distribuției granulometrice;
- * determinarea umidităților naturale (w) și a umidităților limită de plasticitate (w_L , w_p);
- * stabilirea consistenței pământului prin determinarea indicilor de consistență și de plasticitate (I_c și I_p).

5.2. Propuneri

✓ fundarea containerului CE se poate face direct și poate fi din beton monolit, sau blocuri prefabricate. În acest sens, fundarea poate fi:

- din beton monolit sau slab armat și vor avea cota de bază sub adâncimea maximă de îngheț (cca. 90 cm), în stratul de praf argilos, cafeniu, slab nisipos, cu concrețiuni calcaroase, plastic vartos;

- din blocuri prefabricate așezate pe o pernă de balast, iar între container și teren să rămână un spațiu liber, care va proteja atât dalele de umiditate, cât și containerul metalic.

Cu caracter general:

✓ incintele săpăturilor pentru fundații vor fi amenajate astfel încât să permită colectarea și evacuarea rapidă a apei din precipitații pe toată durata execuției;

✓ înainte de începerea săpăturilor pentru fundații, este absolut necesar a se lua măsuri împotriva pătrunderii apelor la terenul de fundare;

✓ se recomandă ca terenul excavat să nu fie depus pe marginea gropilor de fundare existând riscul real al unor surpări ale pereților săpăturilor și nici să nu se producă vibrații în apropierea săpăturilor. Acesta va putea fi depozitat temporar la o distanță minimă egală cu adâncimea săpăturii;

Implementarea măsurilor necesare funcționării sistemului ERTMS pe secțiunea de cale ferată Predeal – București – Constanța și Extinderea sistemului GSM-R pe rețeaua primară de transport feroviar

STUDIU GEOTEHNIC – P.O. PREASNA

- ✓ se vor lua măsuri de protecție deosebită a terenului de fundare, în vederea protejării fundațiilor acestora de acțiunea apelor pluviale;
- ✓ pe timpul executării lucrărilor se va respecta legea securității și sănătății în muncă, precum și normele metodologice de aplicare a acesteia, pentru prevenirea accidentelor;
- ✓ orice neconcordanță litologică, cu prezentul studiu, pusă în evidență în timpul construcțiilor, necesită prezența pe șantier a unui geotehnician.

6. NORME TEHNICE ȘI DOCUMENTAȚII CE AU STAT LA BAZA REALIZĂRII DOCUMENTAȚIEI

6.1. Normative

- SR EN 1997-1:2004/ NB:2016 – Eurocod 7: Proiectare geotehnică. Partea 1: Reguli generale;
 - SR EN 1997-2:2007 – Eurocod 7: Proiectare geotehnică. Partea 2: Investigarea și încercarea terenului;
 - SR EN ISO 14688-1:2018– Cercetări și încercări geotehnice. Identificarea și clasificarea pământurilor.
- Partea 1: Identificare și descriere;
- SR EN ISO 14688-2:2018– Cercetări și încercări geotehnice. Identificarea și clasificarea pământurilor.
- Partea 2: Principii pentru o clasificare;
- SR EN 933 -1:2012 - Încercări pentru determinarea caracteristicilor geometrice ale agregatelor. Partea 1: Determinarea granulozității – Analiza granulometrică prin cernere;
 - C169-88 - Normativ privind executarea lucrărilor de terasamente pentru realizarea fundațiilor construcțiilor civile și industriale;
 - SR 11100-1:1993 Zonarea seismică. Macrozonarea teritoriului României;
 - SR 11100-1:1993 Zonarea seismică. Macrozonarea teritoriului României.
 - NP 074/2014 – Normativ privind documentațiile geotehnice pentru construcții;
 - NP 112/2014 Normativ pentru proiectarea structurilor de fundare directă;
 - NP 122-2010 – Normativ privind determinarea valorilor caracteristice și de calcul ale parametrilor geotehnici;
 - NP 125-2010 – Normativ privind fundarea construcțiilor pe pământuri sensibile la umezire;
 - CR 1-1-3/2012 Cod de proiectare. Evaluarea acțiunii zăpezii asupra construcțiilor;
 - CR 1-1-4/2012 Cod de proiectare. Evaluarea acțiunii vântului asupra construcțiilor;
 - Ts1-93 – Încadrarea pământurilor după săpături;
 - P 130 – 1999 - Normativ privind comportarea în timp a construcțiilor;
 - P100-1/2013 modificat și completat cu Ordinul nr. 2956/2019 – Cod de proiectare seismică. Partea 1. Prevederi de proiectare pentru clădiri;
 - GE 026-97 - Ghid pentru executarea compactării în plan orizontal și inclinat a terasamentelor.
 - Legea 575/2001- Lege privind aprobarea Planului de amenajare a teritoriului național – Secțiunea a V-a: zone de risc natural.
 - Legea nr. 10/1995 privind calitatea în construcții actualizată 2021;
 - HG 766-1997/A2018 – Regulament privind urmărirea comportării în exploatare, intervențiile în timp și postutilizarea construcțiilor.

6.2. STAS-uri

- STAS 1242/4-85 - Teren de fundare. Cercetări geotehnice prin foraje executate în pământuri;
- STAS 1913/3-76 – Teren de fundare. Determinarea densității pământurilor;
- STAS 1913/4-86 – Teren de fundare. Determinarea limitelor de plasticitate;
- STAS 1913/5-85 – Teren de fundare. Determinarea granulozității;
- STAS 6054-77 – Teren de fundare. Adâncimi maxime de îngheț. Zonarea teritoriului României;
- STAS 7582/91 – Lucrări de cale ferată. Terasamente. Prescripții de proiectare și de verificare a calității.

km 61+100

0.00 NSS

-0.18

ax c.f. fir

sant
dalat

F1

Sol vegetal.

-1.61

-1.91

-7.61

Praf argilos, cafeniu, slab nisipos, plastic
vartos; de la -3.71m cu concretiuni
calcaroase; de la -5.61m cafeniu-galbui.

Teren	Distanțe	-1.3	0	1.3	2.8	4.8	5.3	5.8	6.4	6.9	8.9	10.9	12.9	14.9	16.9	18.9	20.9	22.9	24.9	26.9
	Cote	-0.18	-0.18	-0.18	-0.78	-1.26	-1.46	-1.96	-1.96	-1.51	-1.41	-1.41	-1.45	-1.51	-1.55	-1.55	-1.61	-1.68	-1.68	-1.68



PROIECT FINANȚAT DE
UNIUNEA EUROPEANĂ



GUVERNUL ROMÂNIEI

BENEFICIAR



COMPANIA NAȚIONALĂ DE CĂI FERATE "C.F.R." SA

PRESTATOR:

BAICONS IMPEX S.R.L.
J40/9877/2001



DENUMIRE
INVESTIȚIE:

Implementarea măsurilor necesare funcționării sistemului
ERTMS pe secțiunea de cale ferată
Predeal- București-Constanța și extinderea sistemului
GSM-R pe rețeaua primară de transport feroviar

	NUME/NAME	SEMNĂTURA	SPECIALITATE	STUDII GEOTEHNICE
PROIECTAT	Ing. O. IONESCU			
VERIFICAT	Ing. GH. NEATA			LINIA C.F. BUCUREȘTI - CONSTANTA P.O. PREASNA
AVIZAT	Ing. A. SOPOV		DENUMIRE PLAN	
	DATA 05.2022	SCARĂ 1:100	EXEMPLAR NR. 1	

Contract nr. 93/2020

FISA SONDAJULUI: F1

[illegible]

Beneficiar: COMPANIA NATIONALA DE CAI FERATE "CFR" S.A.

INTOCMIT: Ing. A. Bercea

VERIFICAT: Ing. O. Ionescu

RAPORT DE INCERCARI NR.2825 / 04.05.2022

Client:		SC GEO-SERV SRL	
Adresa:		Str. Ing. Pascal Cristian, Nr. 26, sector 6, Bucuresti Punct de lucru: Calea Grivitei nr. 172, et.2, apt.4, sector 1, Bucuresti	
Nr. Comanda LCCF:		644/19.04.2022	
Nr. Comanda client		4040/18.04.2022	
Obiectul Comenzii:	Lucrare:	Implementarea masurilor necesare functionarii sistemului ERTMS pe sectiunea de cale ferata Predeal-Bucuresti- Constanta si extinderea sistemului GSM-R pe reseaua primara de transport feroviar SF	
	Date despre proba:	Material coeziv	
		Cod proba 208	
		Probele au fost prelevate de client	
	Data primirii probei:	19.04.2022	
	Incercari efectuate:	Incercari fizice pe material coeziv	
	Locul/data prelevarii:	Statia Preasna 2,00m / aprilie	
Alte informatii privind incercarile:		-	

**LABORATOR CENTRAL
CONSTRUCTII
CCF S.R.L.**



Laborator Central Constructii CCF

RI nr. 2825 / 04.05.2022

Nr. anexe: 1

Rezultatele incercarii:

Locul prelevării ad./m	Descrierea materialului	Determinarea granulozitatii (%) STAS 1913/5-85 SR EN ISO 14688-2:2018				Determinarea limitelor de plasticitate (%) STAS 1913/4-86				Determinarea densitatii pamanturilor STAS 1913/3-76			Vol. pori	Ind. pori	Det. rez. pamant. la forfec. prin forf. directa STAS 8942/2-82		Determinarea compresibilitatii prin incercare in edometru STAS 8942/1-89			
		Argila Cl	Praf Si	Nisip Sa	Pietris Gr	W _L	W _p	I _p	I _c	umeda g/cm ³	uscata g/cm ³	W %	n %	e			M ₂₋₃ kPa	ε ₂ cm/m	a _{v2-3} 1/kPa	I _{m3} cm/m
Statia Preasna / 2,00	Praf argilos (cSi), vartos	15	65	20	-	31.2	14.3	16.9	0,84	-	-	17,0	-	-	-	-	-	-	-	-

Legenda: W_L= limita superioara; W_p= limita inferioara; I_p= indice de plasticitate; W=umiditatea naturala;

Responsabil lucrare: Tehn. Niculina Duca.....
Responsabil Profil: Ing. Cristian Juncanaru.....

**LABORATOR CENTRAL
CONSTRUCTII
CCF S.R.L.**

Sef Laborator,
-Ing Gabriela Andries

-----Sfarsitul raportului de incercare-----

Nota:

1. Rezultatele prezentate se refera numai la probele supuse incercarilor.
2. Prezentul raport nu poate fi reprodus partial decat cu acordul scris al Laborator Central Constructii CCF SRL.
3. Prezentul raport de incercari a fost intocmit intr-un exemplar original pentru client si in format electronic pentru Laborator Central Constructii CCF SRL

DIAGRAMA DISTRIBUTIEI GRANULOMETRICE


Lucrare: Implementarea masurilor necesare
functionarii sistemului ERTMS pe sectiunea de cale
ferata Predeal-Bucuresti- Constanta si extinderea
sistemului GSM-R pe reteaua primara de transport
feroviar SF

Conform STAS 1913/5-85;

SR EN ISO 14688-2:2018

Cod 208

Locul prelevarii : Statia Sarulesti -3,00m

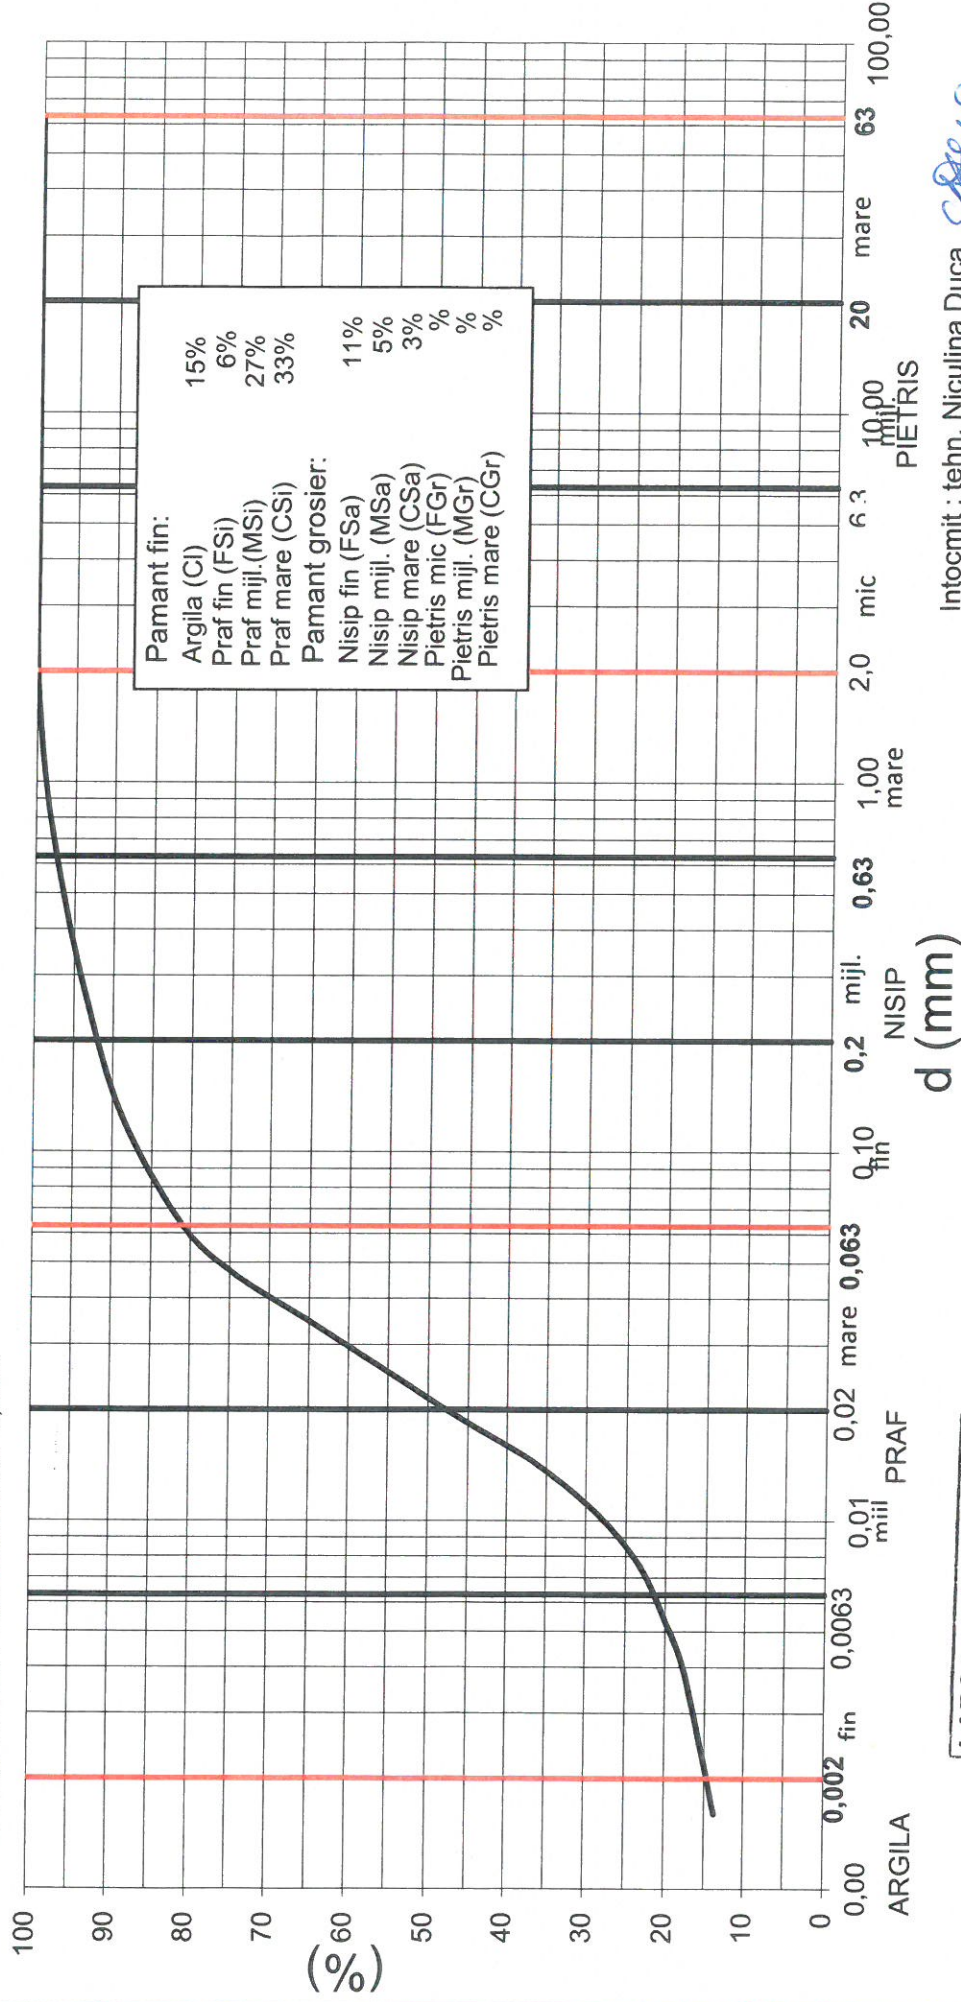

Intocmit : tehn. Niculina Duca
Responsabil Profil:ing. Cristian Juncanaru

LABORATOR CENTRAL
CONSTRUCȚII
CCF S.R.L.