



**Studiu de Fezabilitate pentru
„Implementarea măsurilor necesare funcționării sistemului
ERTMS pe secțiunea de cale ferată Predeal – București –
Constanța și extinderea sistemului GSM-R pe rețeaua
primară de transport feroviar”**

STUDIU GEOTEHNIC

Stația Medgidia

BENEFICIAR:



COMPANIA NAȚIONALĂ DE CĂI FERATE „CFR” S.A.



Prestator: BAICONS Impex SRL

Numele si prenumele certificatului atestat
Firma: Budu Florica
telefon: 0770.840.064

Nr. 379 / 04.05.2022
conform registrului de evidenta

REFERAT
privind verificarea de calitate la cerinta Af
a studiului geotehnic

**Implementarea măsurilor necesare funcționării sistemului ERTMS pe secțiunea de cale ferată Predeal- București-Constanța și extinderea sistemului GSM-R pe rețeaua primară de transport feroviar
Statia Medgidia**

1. DATE DE IDENTIFICARE

- Elaborator: S.C Baicons Impex S.R.L.
- Beneficiar: Compania Nationala de Cai Ferate „C.F.R.” - S.A.
- Amplasa ment: pe linia de cale ferata Bucuresti - Constanta, in zona km 190+650.
- Faza: SF

2. SITUATIA EXISTENTA

Viitorul container CE, va fi amplasat in apropierea cladirilor din zona statiei c.f. Medgidia pe partea dreapta a liniei de cale ferata București - Constanta, în zona km 190+650.

Zona în care se va amplasa obiectivul propus este aproximativ cvasiorizontală si este situata la o cota aflata cu cca 2.40m mai mica decat cota NSS fir I.

La data efectuării investigațiilor de teren zona era acoperită cu vegetație abundenta de iarba, copaci și arbuști

2.1. Lucrări executate pe teren

In scopul identificării litologiei și stratificației și determinării caracteristicilor geotehnice ale terenului din amplasament, s-a executat 1 sondaj geotehnic cu adancimea de 6.00m fata de nivelul terenului din s-au prelevat probe de pamânt si apa pentru analiza acestora în cadrul Laboratorului Central Construcții CCF S.R.L. București

2.2. Rezultate obtinute

- conform STAS 6054/77 adancimea maxima de inghet a terenului natural este 90-100 cm;
- conform normativului P100/1-2013 valoarea de varf a acceleratiei terenului pentru proiectare este $a_g = 0.20g$. Valoarea perioadei de control (colt) T_c a spectrului de raspuns este 0.7s;
- conform normativului NP 074/2014 "Normativ privind documentatiile geotehnice pentru constructii" perimetrul studiat a fost incadrat intr-o zona cu risc geotehnic moderat corespunzator categoriei geotehnice 2;
- apa subterană a fost interceptată, la adancimea de 4.40m fata de nivelul terenului.
- pentru terenul natural interceptat in sondaj, s-au apreciat orientativ valori de baza ale presiunilor conventionale, conform NP 125/2010.

3. DOCUMENTE PREZENTATE LA VERIFICARE


- ✓ Raport geotehnic;
- ✓ Plan amplasament sondaj
- ✓ Fisa sintetica sondaj
- ✓ Profil geolitic
- ✓ Rezultate de laborator pentru analize de pamant si apa

4. CONCLUZII ASUPRA VERIFICARII

In urma verificarii se considera ca studiul geotehnic a fost intocmit in conformitate cu NP 074/2014.

Am primit 3 exemplare
Proiectant
S.C Baicons Impex S.R.L.

Am predat 3 exemplare
Verificator tehnic atestat MDRAP
Ing. Budu Florica

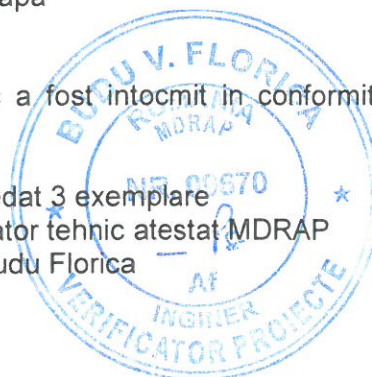


MINISTERUL DEZVOLTĂRII, LUCRĂRILOR PUBLICE ȘI ADMINISTRATIEI

D-na **BUDU V. FLORICA**

Cod numeric personal: **2570811400711**

Profesia: **INGINER**

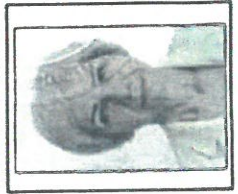

ATESTAT
VERIFICATOR DE PROIECTE

În domeniile:
Pentru cerințele fundamentale: Rezistența mecanică și
stabilitatea terenului de fundare a construcțiilor și a masivelor
de pământ (Af).

Data emiterii : 03.10.2016

Valabilă de la:
2021/09/17

Până la:
2026/09/17

Semnătura titularului

Director,
Anda GINAVAR
(LS)
Șef birou,
Andreea UNCROP

Prezenta legitimație este valabilă însoțită de certificatul de atestare
verificator de proiecte/expert tehnic

SeriaCA_vNr. VD09670/03.10.2016





MINISTERUL DEZVOLTĂRII
REGIONALE ȘI ADMINISTRAȚIEI PUBLICE
CERTIFICAT

**DE
ATESTARE**

TEHNICO-PROFESIONALĂ

In conformitate cu prevederile Legii nr. 10/1993 privind calitatea în construcții republicată, cu modificările și completările ulterioare și ale Hotărârii Guvernului nr. 1/2013 privind organizarea și funcționarea Ministerului Dezvoltării Regionale și Administrației Publice, cu modificările ulterioare, referitoare la susținerea tehnico-profesională a specialiștilor cu activitate în construcții, urmare cererii nr. 244.535 / 26.02.2016 și a documentelor din dosarul nr. 2.644

In baza concluziilor Comisiei de examinare nr. 5, conștimate în Procesul verbal nr. 244.535 / 26.02.2016, DGDR nr. 2.644 / 26.02.2016, se emite prezentul certificat.

Semnătura titularului

Data eliberării:

03.10.2016

Seria VD Nr. 09670

D-na / Dl. SUDU V. LORCA

Cod numeric personal: 2517101814141001141

de profesie INCHINIER cu domiciliul în localitatea BUCUREȘTI
str. CUCURULEA nr. 601 bl. 1 sc. 1
et. 2, ap. 2 județul/sectorul 3

SE ATESTĂ

PENTRU COMPETENȚA: VERIFICARE DE PROIECTE
ÎN DOMENIILE TOATE DOMENIILE (A.1.)

ÎN SPECIALITATEA:

PRIVIND CERINȚELE ESENȚIALE PENTRU CERINȚA FUNDAMENTALĂ
REZISTENȚA MECANICĂ ȘI STABILITATEA PERENITĂȚII
ÎN FUNDAREA A CONSTRUCȚIILOR ȘI ÎN ALTE DOMENII
FUNDAMENT (A.1.)

VICE PRIM-MINISTRU,
MINISTERUL DEZVOLTĂRII
REGIONALE ȘI ADMINISTRAȚIEI PUBLICE

Implementarea măsurilor necesare funcționării sistemului ERTMS pe secțiunea de cale ferată Predeal – București – Constanța și Extinderea sistemului GSM-R pe rețeaua primară de transport feroviar

STUDIU GEOTEHNIC – STATIA MEDGIDIA

**„Implementarea măsurilor necesare funcționării sistemului ERTMS pe secțiunea de cale ferată Predeal – București – Constanța și extinderea sistemului GSM-R pe rețeaua primară de transport feroviar” -
Studiu de Fezabilitate**

CONTRACT SECTORIAL DE SERVICII: 93/2020

Entitatea Contractantă: **COMPANIA NAȚIONALĂ DE CĂI FERATE „CFR” - S.A.**

Prestator: **BAICONS IMPEX S.R.L.**

STUDIU GEOTEHNIC

REVIZIA: 0 / Mai 2022

Acest raport conține un număr de 17 pagini si 24 Anexe

Nr. crt.	REVIZIA	Elaborat	Aprobat/Verificat	Data
		PRESTATOR	BENEFICIAR	
1	REVIZIA 0	BAICONS IMPEX SRL	CNCF „CFR” SA	Mai 2022
2				
3				

Beneficiar:



COMPANIA NAȚIONALĂ DE CĂI FERATE “CFR” SA

Prestator:



BAICONS Impex SRL

Nr. pg 1/17

Cod livrabil: SG 93

Implementarea măsurilor necesare funcționării sistemului ERTMS pe secțiunea de cale ferată Predeal – București – Constanța și Extinderea sistemului GSM-R pe rețeaua primară de transport feroviar

STUDIU GEOTEHNIC – STATIA MEDGIDIA

FOAIE DE SEMNĂTURI

PROIECT: *„Implementarea măsurilor necesare funcționării sistemului ERTMS pe secțiunea de cale ferată Predeal – București – Constanța și extinderea sistemului GSM-R pe rețeaua primară de transport feroviar” - Studiu de Fezabilitate*

CONTRACT Nr 93/2020

BENEFICIAR: COMPANIA NAȚIONALĂ DE CĂI FERATE „C.F.R.” - S.A.

PRESTATOR: BAICONS IMPEX S.R.L.

STUDIU GEOTEHNIC

ÎNTOCMIT / SEMNĂTURA

Expert Studii Geotehnic
Ing. Gheorghe Neață



APROBAT / SEMNĂTURA

Manager de Contract
Ing. Aurel SOPOV



Activitate / Raport aprobat	Termen predare document / raport	Număr exemplare conform contract
Studiu Geotehnic	Mai 2022	2 ex. tipărite (în limba română) + 2 ex. CD (în limba română).

Beneficiar:



COMPANIA NAȚIONALĂ DE CĂI FERATE “CFR” SA

Prestator:



BAICONS Impex SRL

Nr. pg 2/17

Cod livrabil: SG 93

Implementarea măsurilor necesare funcționării sistemului ERTMS pe secțiunea de cale ferată Predeal – București – Constanța și Extinderea sistemului GSM-R pe rețeaua primară de transport feroviar

STUDIU GEOTEHNIC – STATIA MEDGIDIA

RAPORT GEOTEHNIC

Implementarea măsurilor necesare funcționării sistemului ERTMS pe secțiunea de cale ferată Predeal- București-Constanța și extinderea sistemului GSM-R pe rețeaua primară de transport feroviar

CUPRINS



1. GENERALITĂȚI	4
1.1 DENUMIREA LUCRĂRII:	4
1.2 AMPLASAMENT:	4
1.3 BENEFICIAR:	4
1.4 ELABORATOR:	4
2. DATE PRIVIND TERENUL DIN AMPLASAMENT	4
2.1 DATE GEOLOGICE GENERALE	4
2.2 CADRU GEOMORFOLOGIC ȘI HIDROGRAFIC	4
2.3 ZONAREA SEISMICĂ	5
2.4 DATE CLIMATOLOGICE	7
2.5 ADÂNCIMEA DE ÎNGHEȚ	8
2.6 ÎNCĂRCĂRI DATE DE ZĂPADĂ	8
2.7 ÎNCĂRCĂRI DATE DE VÂNT	9
2.8 ÎNCADRAREA OBIECTIVULUI ÎN „ZONE DE RISC”	10
3. PREZENTAREA INFORMAȚIILOR GEOTEHNICE	10
3.1 LUCRĂRI EXECUTATE PE TEREN	10
3.2 METODE, UTILAJE ȘI APARATURĂ FOLOSITĂ	11
3.3 METODE FOLOSITE PENTRU RECOLTAREA, TRANSPORTUL ȘI DEPOZITAREA PROBELOR	11
3.4 DENUMIREA LABORATORULUI CARE A EFECTUAT ANALIZELE	11
3.5 DESCRIEREA SITUAȚIEI EXISTENTE	11
3.6 REZULTATELE INVESTIGAȚIILOR GEOTEHNICE	12
3.7 RAPOARTE ASUPRA INCERCĂRILOR DE LABORATOR	12
3.8 VALORILE CARACTERISTICILOR GEOTEHNICE	13
4. EVALUAREA INFORMAȚIILOR GEOTEHNICE	13
4.1 CATEGORIA GEOTEHNICĂ A LUCRĂRII	13
4.2 CLASIFICAREA PĂMÂNTURILOR CONFORM Ts	13
4.3 APRECIERI PRIVIND STABILITATEA LOCALĂ ȘI GENERALĂ A AMPLASAMENTULUI	14
4.4 CONDIȚII REFERITOARE LA VECINĂTĂȚILE AMPLASAMENTULUI	14
5. CONCLUZII ȘI PROPUNERI	14
5.1 CONCLUZII	14
5.2 PROPUNERI	15
6. NORME TEHNICE ȘI DOCUMENTAȚII CE AU STAT LA BAZA REALIZĂRII DOCUMENTAȚIEI	16
6.1 NORMATIVE	16
6.2 STAS-URI	17

Implementarea măsurilor necesare funcționării sistemului ERTMS pe secțiunea de cale ferată Predeal – București – Constanța și Extinderea sistemului GSM-R pe rețeaua primară de transport feroviar

STUDIU GEOTEHNIC – STATIA MEDGIDIA

1. GENERALITAȚI

1.1. Denumirea lucrării:

Implementarea măsurilor necesare funcționării sistemului ERTMS pe secțiunea de cale ferată Predeal-București-Constanța și extinderea sistemului GSM-R pe rețeaua primară de transport feroviar.

1.2. Amplasament:

Perimetrul investigat este situat pe linia de cale ferată București - Constanța, în zona stației c.f. Medgidia.

1.3. Beneficiar:

Compania Națională De Cai Ferate „C.F.R.” - S.A.

1.4. Elaborator:

S.C Baicons Impex S.R.L.

2. DATE PRIVIND TERENUL DIN AMPLASAMENT

2.1. Date geologice generale

Din punct de vedere geologic regiunea este formată din depuneri de vârstă recentă, Cuaternară (Pleistocen superior). Rocile sunt de tip pământ, dezvoltate în facies prafos, cu tranziții la clasele nisip sau argilă, de tip slab consolidate, cu structură poroasă, încadrate în categoria pământurilor loessoide. Această acoperire de roci este așezată pe un fundament alcătuit din calcare și gresii Sarmatice.

Formațiunile geologice care află din zonă, aparțin din punct de vedere stratigrafic: Berriasian-Valanginian, Aptian-Albian, Cenomanian, Senonian și Cuaternar (Holocen), iar din forajele de mare adâncime se cunosc și depozite Jurasice superioare.

Jurasicul superior apare în toate forajele la adâncimi diferite, fiind reprezentat printr-o serie dolomitică calcaroasă intens fisurată și cu numeroase goluri carstice.

Cretacicul inferior 1 este dispus discordant peste depozitele Jurasicului și cuprinde o serie de pachete litologice atribuite Berriasian-Valanginianului a fost cuprins în seria de roci calcaroase ce află în malul drept al canalului, în oraș lângă pod, precum și în afara orașului.

În cadrul formațiunii de Medgidia se pot distinge în foraje două pachete litologice:

- Pachetul inferior alcătuit din calcare dolomitice intercalate cu calcare detritice biogene intens fisurate, direct pe depozitele jurasice (-70m, -75m în zona pasajului CFR Medgidia);
- Pachetul superior format predominant din biocalcarene, marnocalcare, uneori cu intercalații de marne și argile, compacte, tari, nefisurate;

Cretacicul inferior 2 este reprezentat de formațiunile Aptian-Albianului dispuse discordant peste calcarele formațiunii de Medgidia și este alcătuit din nisipuri și pietrișuri cu liant argilos (uneori nivele de gresii cimentate) în care se intercalează argile.

Cuaternarul reprezentat prin depozitele Holocenului este foarte dezvoltat și este format din aluviuni actuale, argile, argile prăfoase loessoide, prafuri nisipoase, prafuri argiloase și nisipuri argiloase.


2.2. Cadru geomorfologic și hidrografic

Din punct de vedere geomorfologic, perimetrul studiat este încadrat în podisul Dobrogei de Sud mai exact în zona văii Carasu, partea cea mai joasă a acestui podis folosită pentru construirea canalului navigabil Dunare – Marea Neagră.

Din punct de vedere hidrografic zona este tributara canalului Dunare – Marea Neagră.

Implementarea măsurilor necesare funcționării sistemului ERTMS pe secțiunea de cale ferată Predeal – București – Constanța și Extinderea sistemului GSM-R pe rețeaua primară de transport feroviar

STUDIU GEOTEHNIC – STATIA MEDGIDIA

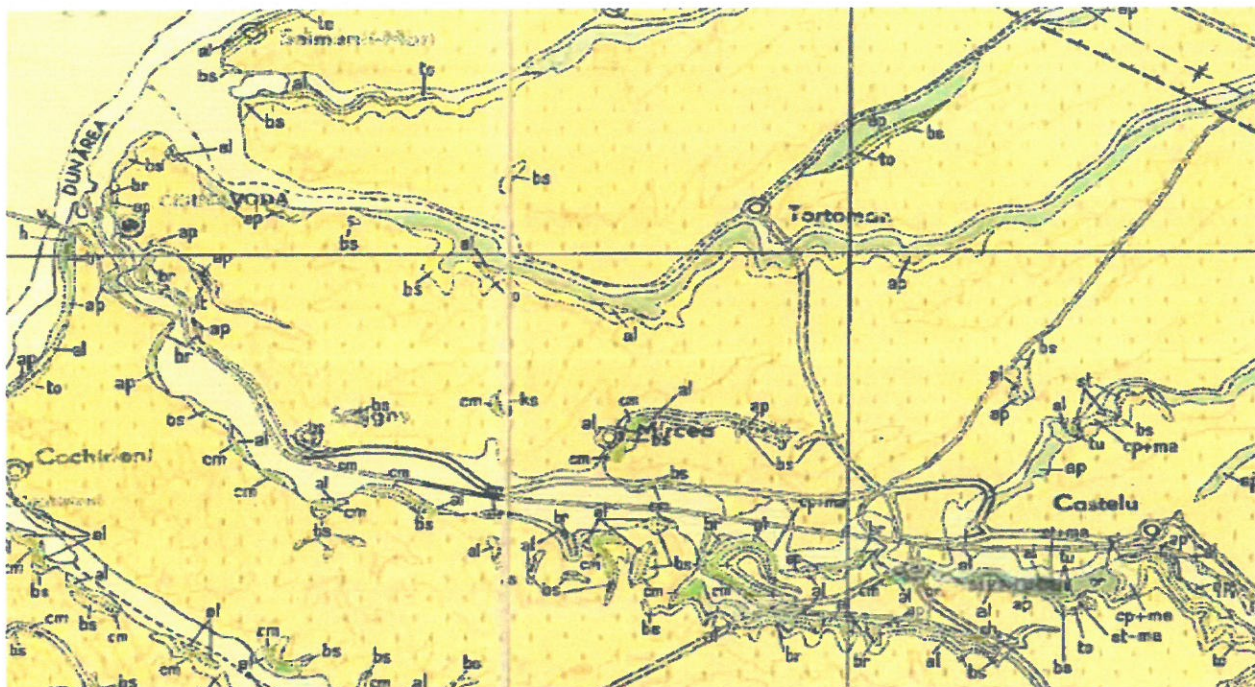

Fragmente din harta geologica Constanta. Zona Medgidia



Fragment din harta geomorfologică a României. Zona Medgidia


2.3. Zonarea seismică

Acceleratia terenului

✓ din punct de vedere seismic, conform normativului P100-1/2013, valoarea de varf a acceleratiei terenului pentru proiectare $a_g = 0.20g$, pentru cutremure avand intervalul mediu de recurenta $IMR = 225$ ani si 20% probabilitate depasire in 50 ani.


Implementarea măsurilor necesare funcționării sistemului ERTMS pe secțiunea de cale ferată Predeal – București – Constanța și Extinderea sistemului GSM-R pe rețeaua primară de transport feroviar

STUDIU GEOTEHNIC – STATIA MEDGIDIA

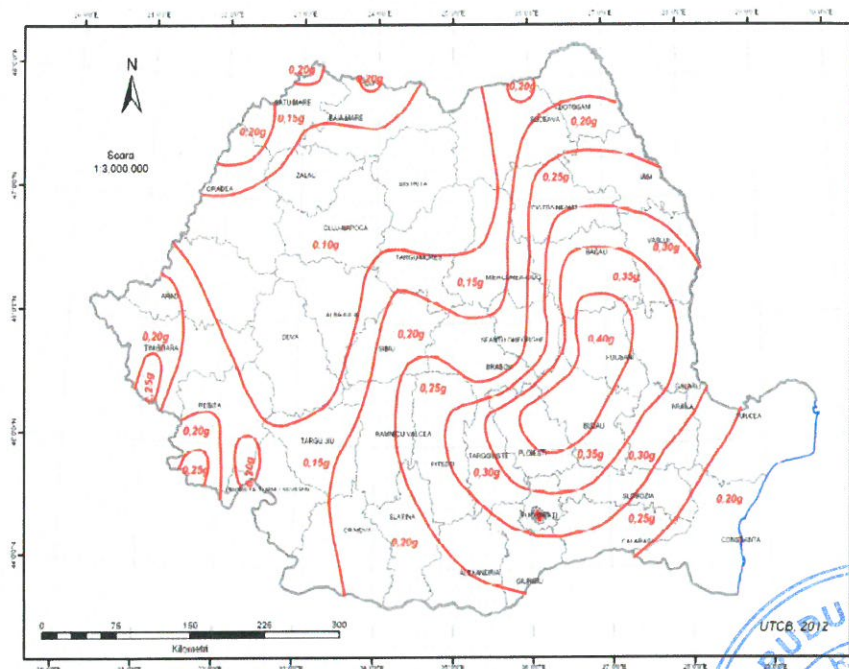

Perioada de colt

✓ conform normativului P100-1/2013, valoarea perioadei de control (colt) a spectrului de raspuns este $T_c = 0.7s$.

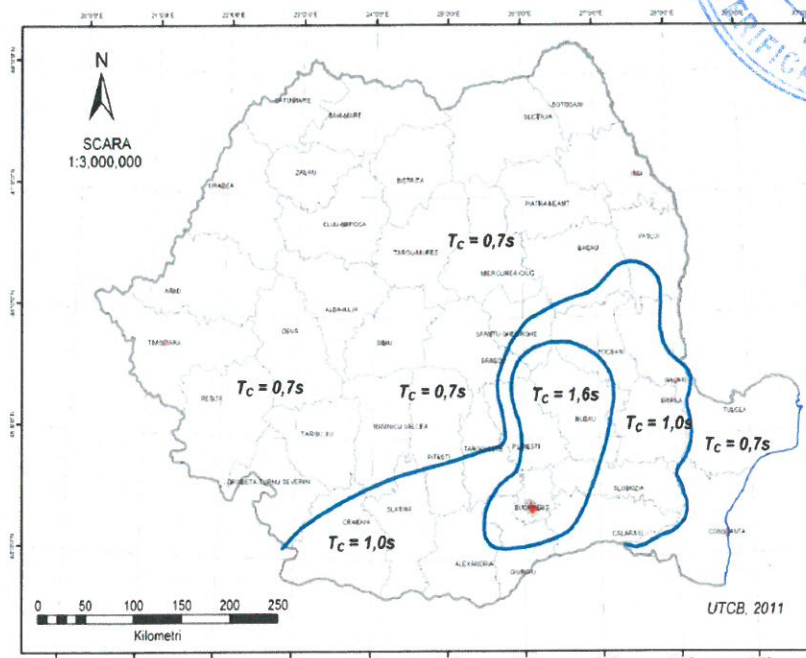


Macrozonarea seismică

✓ din punct de vedere al macrozonării seismice, perimetrul se încadrează în gradul 7_1 , corespunzător gradului VII pe scara MSK, cu o perioadă de revenire de minimum 50 de ani, conform STAS 11100/1-93

Implementarea măsurilor necesare funcționării sistemului ERTMS pe secțiunea de cale ferată Predeal – București – Constanța și Extinderea sistemului GSM-R pe rețeaua primară de transport feroviar

STUDIU GEOTEHNIC – STATIA MEDGIDIA

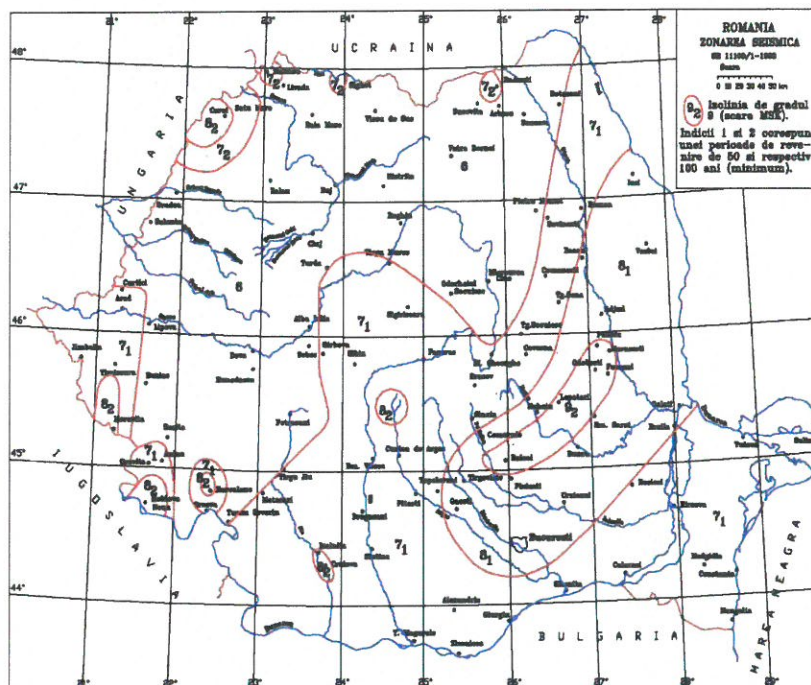


2.4. Date climatologice

Din punct de vedere climatic, perimetrul studiat are următoarele caracteristici:

- temperatura medie multianuală a aerului $> 11^{\circ}\text{C}$;
- ✓ prima zi cu îngheț: 21.X – 1.XI;
- ✓ ultima zi de îngheț: 1.IV – 11.IV;
- umezeala relativă (%):
- ✓ ianuarie > 88 ;
- ✓ aprilie 80 – 88;
- ✓ iulie < 56 ;
- ✓ octombrie 76 – > 80 .
- frecvența medie a umezelii relative $r \geq 80\%$ la ora 14:00(%):
- ✓ iarna 35 – 40;
- ✓ primăvara < 10 ;
- ✓ vara < 5 ;
- ✓ toamna < 20 .
- nebulozitatea:
- ✓ număr mediu anual zile senine: 120 – 130;
- ✓ număr mediu anual zile acoperite 120 – 140.
- precipitații atmosferice:
- ✓ media cantitatilor anuale < 400 mm;
- ✓ număr mediu anual zile cu cantitate precipitații $p \geq 0,1\text{mm}$: 70–80;
- ✓ număr anual zile cu ninsoare: 10 – 15;
- ✓ număr anual zile cu strat de zapada: 30 – 40.
- vânt: frecvență (%) și viteză (m/s):
- ✓ N 7% 2.2m/s; NV 9% 2.3m/s;
- ✓ V 10% 2.4m/s; S 5% 2.0m/s;
- ✓ NE 5% 2.0m/s


Implementarea măsurilor necesare funcționării sistemului ERTMS pe secțiunea de cale ferată Predeal – București – Constanța și Extinderea sistemului GSM-R pe rețeaua primară de transport feroviar

STUDIU GEOTEHNIC – STATIA MEDGIDIA

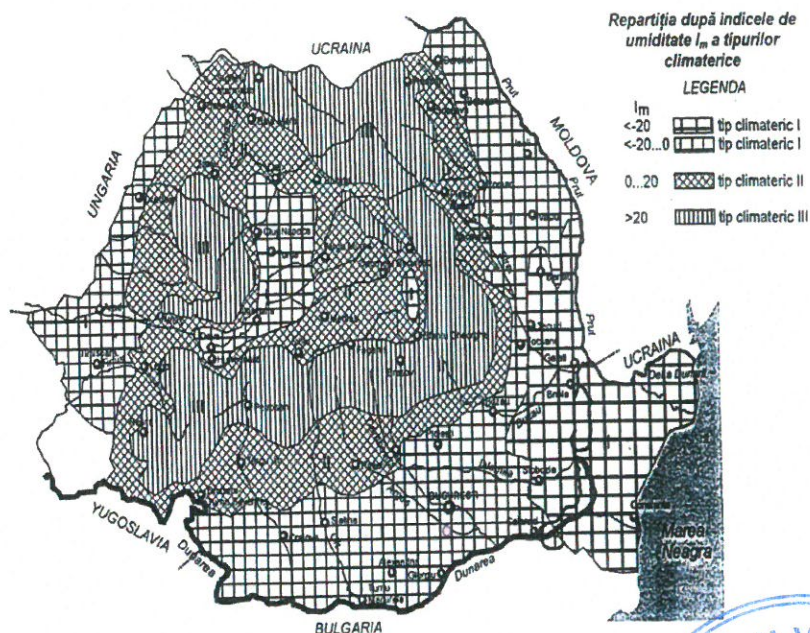

2.5. Adancimea de inghet

Conform STAS 6054-77 adâncimea maximă de îngheț a zonei este cuprinsă între 90 și 100 cm.

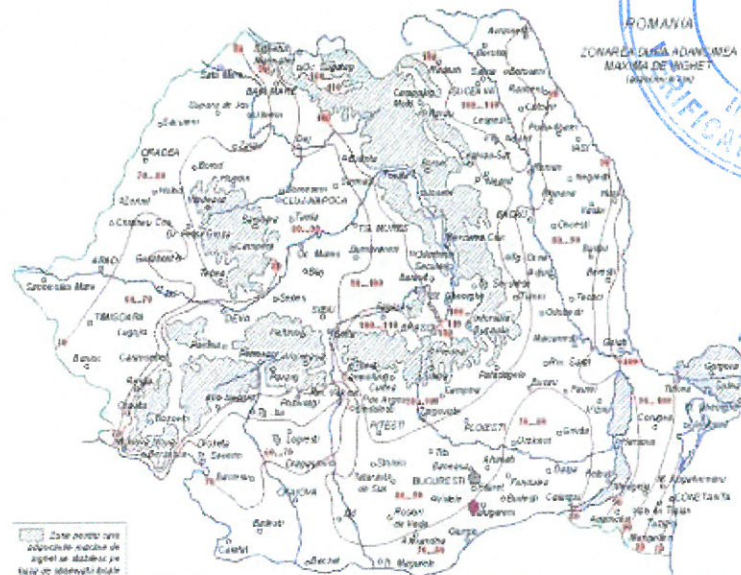

2.6. Incarcari date de zapada


Conform Reglementării tehnice “Cod de proiectare. Evaluarea acțiunii zăpezii asupra construcțiilor”, indicativ CR 1-1-3/2012 valoarea caracteristica a încărcării din zăpadă pe sol având IMR = 50 ani este $s_k = 1.5 - 2.0 \text{ kN/m}^2$.

s_k = valoarea caracteristica a incarcarii din zapada pe sol, in amplasamentul constructiei [KN/m²].

Valoarea caracteristică a încărcării din zăpadă la sol, corespunde unui interval mediu de recurență (IMR) de 50 ani sau echivalent unei probabilități de depășire într-un an de 2% (sau probabilității de nedepășire într-un an de 98%)

Implementarea măsurilor necesare funcționării sistemului ERTMS pe secțiunea de cale ferată Predeal – București – Constanța și Extinderea sistemului GSM-R pe rețeaua primară de transport feroviar

STUDIU GEOTEHNIC – STATIA MEDGIDIA

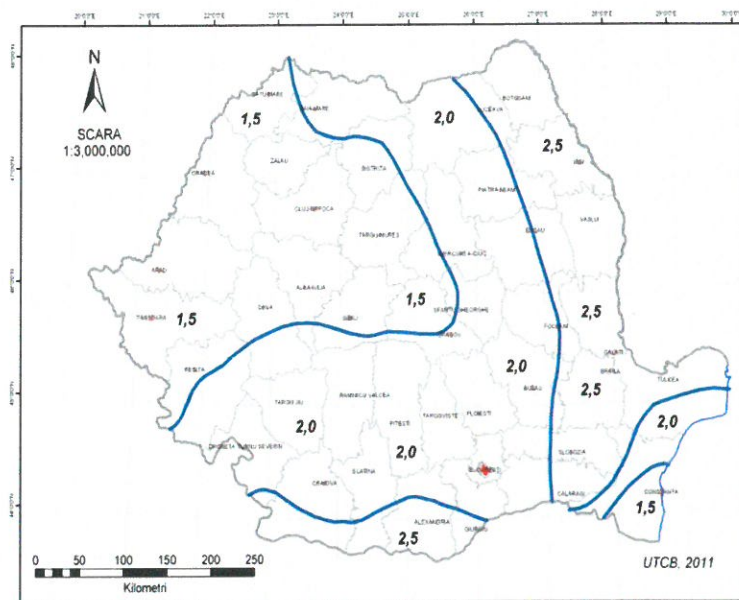


2.7. Incarcari date de vant

Conform Reglementării tehnice “Cod de proiectare. Bazele proiectării și acțiunii asupra construcțiilor. Acțiunea vântului”, indicativ CR 1-1-4/2012, presiunea vântului bazată pe viteza mediată pe 10min, având 50ani interval mediu de recurență este de 0.5 Kpa.

Valoarea de referință a vitezei vântului (viteza de referință a vântului), v_b este viteza caracteristică a vântului mediată pe o durată de 10 minute, determinată la o înălțime de 10 m, independent de direcția vântului, în câmp deschis (teren de categoria II cu lungimea de rugozitate conventională, $0 z = 0,05$ m) și având o probabilitate de depășire într-un an de 0,02 (ceea ce corespunde unei valori având intervalul mediu de recurență de IMR = 50 ani).

Valoarea de referință a presiunii dinamice a vântului (presiunea de referință a vântului), q_b este valoarea caracteristică a presiunii dinamice a vântului calculată cu valoarea de referință a vitezei vântului.

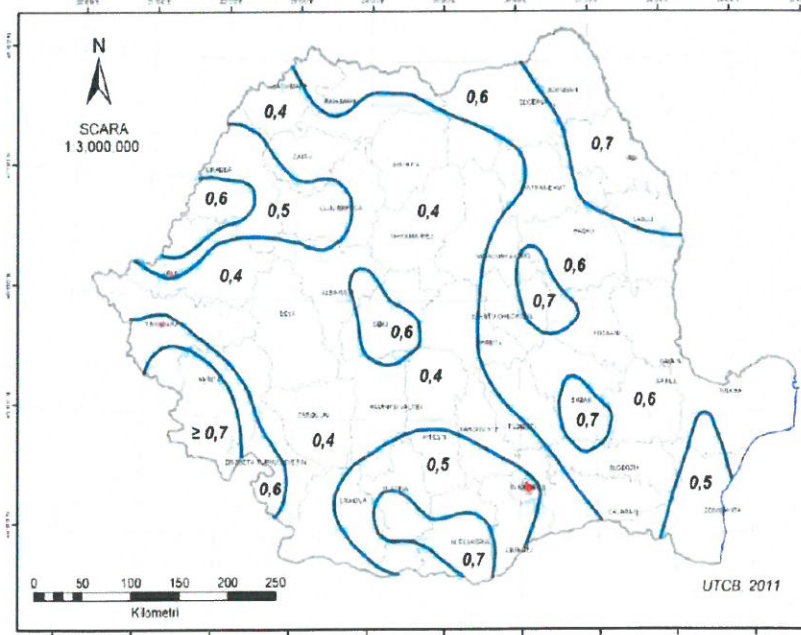


Implementarea măsurilor necesare funcționării sistemului ERTMS pe secțiunea de cale ferată Predeal – București – Constanța și Extinderea sistemului GSM-R pe rețeaua primară de transport feroviar

STUDIU GEOTEHNIC – STATIA MEDGIDIA

2.8. Incadrarea obiectivului in „Zone de risc”

Incadrarea in zonele de risc natural, la nivel de macrozonare, a ariei studiate se va face in Legea nr. 575/2001 privind aprobarea Planului de amenajare a teritoriului national – Secțiunea a V-a: zone de risc natural, publicata in Monitorul Oficial al Romaniei nr.726/2001. Riscul este o estimare matematica a probabilitatii producerii de pierderi umane si materiale pe o perioada de referinta viitoare si intr-o zona data pentru un anumit tip de dezastru. Factorii de risc avuti in vedere sunt: cutremurele de pamant, inundatiile si alunecarile de teren.

- pentru cutremurele de pământ: zona de intensitate seismică pe scara MSK este VII;
- inundatii, cantitatea maxima de precipitatii cazuta in 24h este de sub 100mm;
- alunecari de teren, potential de producere al alunecarilor - mediu, probabilitate de alunecare – redusa

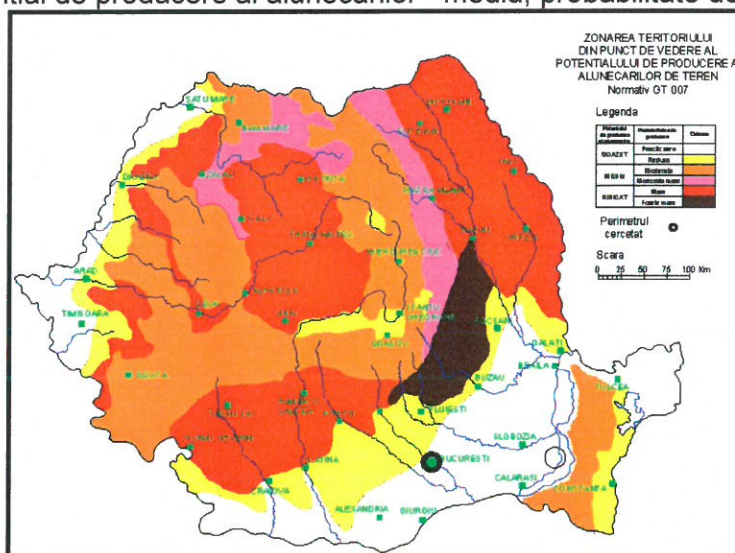

3. PREZENTAREA INFORMAȚIILOR GEOTEHNICE

3.1. Lucrări executate pe teren

Conform solicitării Beneficiarului in zona statiei c.f. Medgidia s-a executat un sondaj geotehnic, cu adâncimea de 6.00m, pentru pentru un viitor container CE, amplasamentul acestuia putand fi vizualizat in figura nr.1.



Figura nr.1 – amplasament sondaj geotehnic

Implementarea măsurilor necesare funcționării sistemului ERTMS pe secțiunea de cale ferată Predeal – București – Constanța și Extinderea sistemului GSM-R pe rețeaua primară de transport feroviar

STUDIU GEOTEHNIC – STATIA MEDGIDIA

Poziția și lungimea sondajului geotehnic executat, precum și alte observații sunt precizate în tabelul următor:

Nr.	Denumire sondaj	Pozitie km sondaj	Cota față de NSS fir I	Statia cf	Lungime sondaj si dezaxare fata de ax c.f.	Coordonate Stereo 70
1	F1	190+650	-2.41m	Medgidia	L=6.00m dr. 21.10m din ax c.f fir I	X: 311046.627 Y: 761606.832

3.2. Metode, utilaje și aparatura folosită

- × **caracteristicile esențiale ale utilajelor de forat:** instalație de forat manuală
- × **adâncimea/adâncimile maximă/maxime de investigație:** 6.00m.

3.3. Metode folosite pentru recoltarea, transportul și depozitarea probelor

Din sondaj s-au prelevat o proba de pământ și o proba de apă, pentru analizarea acestora în cadrul colectivului de specialitate din cadrul laboratorului geotehnic.

Se recoltează probele de pământuri și se introduc în stuturi metalice care se parafinează, sau în borcane.

Atât prelevarea probelor, cât și descrierea primară a litologiei este făcută de către echipa de teren.

Până când probele se duc în laborator, sunt ținute într-o cameră, la o temperatură corespunzătoare, astfel încât să nu fie afectate proprietățile pământurilor prelevate.

3.4. Denumirea laboratorului care a efectuat analizele

Probele de pământ și de apă au fost analizate în cadrul Laboratorului Central Construcții CCF S.R.L. București, pentru determinarea proprietăților fizice ale acestora.

3.5. Descrierea situației existente

Viitorul container CE, va fi amplasat în apropierea clădirilor din zona stației c.f. Medgidia pe partea dreaptă a liniei de cale ferată București - Constanța, în zona km 190+650.

Zona în care se va amplasa obiectivul propus este aproximativ cvasiorizontală și este situată la o cota aflată cu cca 2.40m mai mică decât cota NSS fir I.

La data efectuării investigațiilor de teren zona era acoperită cu vegetație abundentă de iarbă, copaci și arbuști (Foto nr.1 - nr.3)



Foto nr.1



Foto nr.2

Implementarea măsurilor necesare funcționării sistemului ERTMS pe secțiunea de cale ferată Predeal – București – Constanța și Extinderea sistemului GSM-R pe rețeaua primară de transport feroviar

STUDIU GEOTEHNIC – STATIA MEDGIDIA



Foto nr.3

3.6. Rezultatele investigațiilor geotehnice

În această zonă a fost executat un sondaj geotehnic, care a interceptat următoarele:

- **F1 – km 190+650; L = 6.00m; dr. 21.10m din ax c.f fir I; cota -2.41m fata de NSS fir I; NH = -4.40m**
0.00m-0.60m: umplutura din rest de materiale de constructii in masa argiloasa;
0.60m-1.80m: praf argilos, slab nisipos, cafeniu, cu aspect loessoid, plastic vartos;
1.80m-6.00m: praf nisipos, slab argilos, cafeniu, cu aspect loessoid si concretiuni calcaroase, plastic vartos;
de la 3.70m plastic moale; de la 5.00m plastic consistent.

Apa subterană a fost interceptată, la adancimea de 4.40m fata de nivelul terenului, in stratul de praf nisipos, slab argilos, cafeniu, cu aspect loessoid si concretiuni calcaroase, plastic moale si prezinta o crestere ascensionala spre adancimea de 4.00m fata de nivelul terenului.

Nota:

Litologia interceptata este valabila numai pe amplasamentul forajului. Structura litologica amanuntita de pe amplasamentul investigat poate fi vizualizata in fisa sondajului si in profilul geolitic, anexate prezentei documentatii.

3.7. Rapoarte asupra încercărilor de laborator

a. Pamanturi

Rezultatele analizelor geotehnice de laborator efectuate pe proba de pamant prelevata din sondajul executat sunt prezentate în raportul de incercare nr. 2660/2022, atasat prezentului studiu.

- din punct de vedere granulometric proba analizata se încadrează in categoria pamanturilor coezive (praf nisipos);
- după indicele de plasticitate (I_p), proba analizata se încadrează in categoria pământurilor cu plasticitate mica $I_p < 11\%$;
- după indicele de consistență (I_c), proba analizata este plastic vartoasa ($I_c = 0,76 - 0,99$).

b. Ape

Rezultatele analizelor chimice de laborator, efectuate pe o proba de apa recoltata din sondajul executat sunt prezentate în raportul de incercari nr. 2427/2022, atasat prezentului studiu si conform SR 13510:2006 aceasta nu prezinta agresivitate chimica fata de betoane si metale.

Implementarea măsurilor necesare funcționării sistemului ERTMS pe secțiunea de cale ferată Predeal – București – Constanța și Extinderea sistemului GSM-R pe rețeaua primară de transport feroviar

STUDIU GEOTEHNIC – STATIA MEDGIDIA

3.8. Valorile caracteristicilor geotehnice

În tabelul de mai jos sunt prezentate valorile caracteristicilor geotehnice stabilite pe baza determinărilor fizice de laborator, precum și a normativelor în vigoare NP 125/2010 și NP 122/2010.

Tip litologic	ϕ (°)	c (kPa)	E (kPa)	Ip (%)	Ic	p _{conv} (kPa)
praf argilos, slab nisipos	13-15**	27-31**	18.000-21.000**	-	-	160*
praf nisipos, slab argilos	22-24**	5-7**	16.000-24.000**	9.6	0.88	150*

*valori estimate conform NP 125/2010;

**valori estimate conform NP 122/2010;

ϕ – unghiul de frecare internă;

c – coeziunea;

Ic – indicele de consistență;

E – modul de deformare lineară;

Ip – indicele de plasticitate;

p_{conv} – presiunea convențională de bază.

Presiunea convențională de bază a fost apreciată conform normativului NP125/2010, ținându-se cont de răspândirea pământurilor loessoide în România și de faptul că în această zonă, la suprafață, pământurile cu caracter loessoid sunt preponderente.

4. EVALUAREA INFORMAȚIILOR GEOTEHNICE

4.1. Categoria geotehnică a lucrării

Încadrarea în categoriile geotehnice se face în conformitate cu NP 074/2014: "Normativ privind principiile, exigențele și metodele cercetării geotehnice a terenului de fundare". Categoria geotehnică indică riscul geotehnic la realizarea unei construcții. Încadrarea preliminară a unei lucrări într-una din categoriile geotehnice trebuie să se facă în mod uzual înainte de cercetarea terenului de fundare. Această încadrare poate fi ulterior schimbată în fiecare fază a procesului de proiectare și de execuție. Riscul geotehnic depinde de două grupe de factori: pe de o parte factorii legați de teren, dintre care cei mai importanți sunt condițiile de teren și apa subterană, iar pe de altă parte factorii legați de structură și de vecinătățile acestora.

Punctajul acordat în această fază de proiectare este următorul:

- *condiții de teren: terenuri dificile – 6 puncte;
- *apa subterană: fara epuizmente – 1 punct;
- *clasificarea construcției după categoria de importanță: normală – 3 puncte;
- *vecinătăți: fara riscuri – 1 punct;
- *zona seismică – 2 puncte, pentru $a_g = (0.15 \dots 0.25)g$.

Riscul geotehnic conform NP 074-2014, pentru 13 puncte (tabel A1.4) este de tip moderat, iar categoria geotehnică este 2 (tabel A1.5).

4.2. Clasificarea pământurilor conform Ts

Normativul Ts/1-93 privind clasificarea pământurilor după proprietățile lor coezive și modul de comportare la săpat, stabilește următoarele caracteristici (tabel 1):

Implementarea măsurilor necesare funcționării sistemului ERTMS pe secțiunea de cale ferată Predeal – București – Constanța și Extinderea sistemului GSM-R pe rețeaua primară de transport feroviar

STUDIU GEOTEHNIC – STATIA MEDGIDIA

- praf argilos, slab coeziv, categorie de teren mijlocie, I, II, II, greutate medie in situ 1700 - 1850 kg/m³, pozitia 16;
- praf nisipos, slab coeziv, categorie de teren mijlocie, I, I, I, greutate medie in situ 1500 - 1700 kg/m³, pozitia 18;
- sol vegetal, slab coeziv, categorie de teren usoara, I, I, I, greutate medie in situ 1200 - 1400 kg/m³, pozitia 22.

4.3. Aprecieri privind stabilitatea locală și generală a amplasamentului

La data efectuării observațiilor de teren, pe amplasament și în apropierea acestuia nu au fost observate zone cu exces de umiditate și nici zone instabile. Din punct de vedere al stabilității amplasamentului are asigurată stabilitatea generală și locală având în vedere că este situat într-o zonă fără variații semnificative de nivel și într-o zonă neînundabilă în condițiile unor ploi de lungă durată:

- nu este cunoscută existența unor accidente subterane;
- este o zonă care poate fi afectată de inundații datorate revărsării unui curs de apă;
- nu s-au identificat zone expuse alunecărilor de teren cu caracter potențial.

4.4 Condiții referitoare la vecinătățile amplasamentului

În vecinătatea amplasamentului analizat, precum și în apropierea acestuia, nu au fost identificate obiective protejate, zone declarate monumente ale naturii sau rezervații naturale, care să implice restricții de construire sau care pot suferi în urma realizării obiectivului "Implementarea măsurilor necesare funcționării sistemului ERTMS pe secțiunea de cale ferată Predeal- București-Constanța și extinderea sistemului GSM-R pe rețeaua primară de transport feroviar".

5. CONCLUZII ȘI PROPUNERI

5.1. Concluzii

Prezentul studiu s-a întocmit pe baza datelor geologice și geotehnice obținute prin investigații directe de teren și de laborator, efectuate în terenul de fundare investigat, conform normativului NP 074/2014.

Amplasamentul investigat este situat în stația de cale ferată Medgidia.

În scopul identificării litologiei, a stratificației și determinării caracteristicilor geotehnice ale terenului din amplasamentul studiat a fost executat un sondaj de tipul forajului geotehnic, cu adâncimea de 6.00m. Din foraj au fost prelevate o probă de pământ și o probă de apă, pentru testarea acestora în cadrul colectivului de specialitate din cadrul laboratorului geotehnic.

Litologia interceptată în forajul executat este redată în fișa complexă și în profilul geolitic, anexate prezentului studiu.

Din punct de vedere geomorfologic amplasamentul investigat este amplasat în podisul Dobrogei de Sud mai exact în zona văii Carasu, partea cea mai joasă a acestui podis folosită pentru construirea canalului navigabil Dunare – Marea Neagră.

Conform STAS 6054-77, adâncimea de îngheț a zonei este cuprinsă între 90 și 100cm.

Conform normativului P100/1-2013 valoarea de varf a accelerației terenului pentru proiectare este $a_g = 0.20g$ pentru cutremure având intervalul mediu de recurență $IMR = 225$ ani și 20 % probabilitate de depășire în 50 de ani. Valoarea perioadei de control (colt) T_c a spectrului de răspuns este 0.7s.

Conform normativului NP 074/2014 terenul de fundare investigat se încadrează în categoria geotehnică 2, cu risc geotehnic moderat.

Din punct de vedere litologic sub solul vegetal de la suprafață, s-a interceptat terenul natural reprezentat prin pământuri coezive prafoase (prafuri argiloase și prafuri nisipoase), cu aspect loessoid, plastic vartoase, la partea superioară și plastic moi-consistente spre bază.

Implementarea măsurilor necesare funcționării sistemului ERTMS pe secțiunea de cale ferată Predeal – București – Constanța și Extinderea sistemului GSM-R pe rețeaua primară de transport feroviar

STUDIU GEOTEHNIC – STATIA MEDGIDIA

Nivelul apei subterane a fost interceptat la adancimea de 4.40m fata de nivelul terenului in stratul de praf nisipos, slab argilos, plastic moale si prezinta o crestere ascensionala spre adancimea de 4.00m fata de nivelul terenului. Conform buletinului de analiza apa atasat prezentului studiu, aceasta nu prezinta agresivitate chimica fata de betoane si metale.

Mentionăm că la nivelul actual de cunoastere nu s-a sesizat prezenta pământurilor cu umflări și contracții mari.

Clasificarea si identificarea pământului interceptat în sondajul executat, s-a facut conform SR EN ISO 14688-1:2018, acesta fiind constituit dintr-un pământ coeziv (praf nisipos) cu o stare de consistență – plastic vartoasa si un indice de plasticitate - mic.

Tinand cont de faptul că terenul de fundare este alcătuit din praf (praf argilos, praf nisipos), probabil acesta este sensibil la umezire si poate fi considerat ca un teren dificil de fundare conform tabel A1.2, Normativ NP 074-2014.

Factorii externi, care pot influența defavorabil stabilitatea și rezistența terenului de fundare prafos sunt:

- variațiile de temperatură;
- fenomenul de înghet-dezghet;
- precipitații atmosferice;
- infiltrații de apă.

Coeficientul de permeabilitate (k), pentru, prafurile argiloase si prafurile nisipoase este: $k = 10^{-5} - 10^{-7}$ cm/s, cu permeabilitate foarte redusă;

Pentru terenul natural prafos, interceptat in foraj, apreciem urmatoarele presiuni conventionale, luate ca valori de baza, conform NP 125/2010.

- $p_{conv} = 160$ kPa, pentru praf argilos, slab nisipos, plastic vartos;
- $p_{conv} = 150$ kPa, pentru praf nisipos, slab argilos, plastic vartos.

Conform NP 125-2010, valorile de bază ale presiunilor convenționale corespund unei adancimi de fundare Df de cel putin 1.00m și pentru fundatii de latime B = 1.00m. Valorile presiunilor conventionale corespunzatoare unei situatii de proiectare se determina utilizand valorile de baza care se corecteaza conform NP 112/2014.

Pentru straturile prafoase, coeficientul de frecare pe baza fundatiei din beton $\mu = 0.30$.

Analizele de laborator efectuate pentru stratele întâlnite în sondaj, au constatat în:

- * determinări ale distribuției granulometrice;
- * determinarea umidităților naturale (w) și a umidităților limită de plasticitate (wL, wp);
- * stabilirea consistenței pământului prin determinarea indicilor de consistență și de plasticitate (Ic si Ip).

5.2. Propuneri

✓fundarea containerului CE se poate face direct si poate fi din beton monolit, sau blocuri prefabricate. In acest sens, fundarea poate fi:

-din beton monolit sau slab armat si vor avea cota de baza sub adancimea maxima de inghet (cca. 110 cm), fie in stratul de praf argilos, slab nisipos, cu aspect loessoid, plastic vartos, fie in stratul de sub acesta alcatuit din praf nisipos, slab argilos, cafeniu, cu aspect loessoid si concretiuni calcaroase, plastic vartos;

-din blocuri prefabricate asezate pe o perna de balast, iar intre container si teren sa ramanea un spatiu liber, care va proteja atat dalele de umiditate, cat si containerul metalic.

Cu carater general:

✓incintele săpăturilor pentru fundații vor fi amenajate astfel încât să permită colectarea și evacuarea rapidă a apei din precipitații pe toata durata execuției;

Implementarea măsurilor necesare funcționării sistemului ERTMS pe secțiunea de cale ferată Predeal – București – Constanța și Extinderea sistemului GSM-R pe rețeaua primară de transport feroviar

STUDIU GEOTEHNIC – STATIA MEDGIDIA

- ✓ înainte de începerea săpăturilor pentru fundații, este absolut necesar a se lua măsuri împotriva pătrunderii apelor la terenul de fundare;
- ✓ se recomandă ca terenul excavat să nu fie depus pe marginea gropilor de fundare existând riscul real al unor surpări ale pereților săpăturilor și nici să nu se producă vibrații în apropierea săpăturilor. Acesta va putea fi depozitat temporar la o distanță minimă egală cu adâncimea săpăturii;
- ✓ se vor lua măsuri de protecție deosebită a terenului de fundare, în vederea protejării fundațiilor acestora de acțiunea apelor pluviale;
- ✓ pe timpul executării lucrărilor se va respecta legea securității și sănătății în muncă, precum și normele metodologice de aplicare a acesteia, pentru prevenirea accidentelor;
- ✓ orice neconcordanță litologică, cu prezentul studiu, pusă în evidență în timpul construcțiilor, necesită prezența pe șantier a unui geotehnician.

6. NORME TEHNICE ȘI DOCUMENTAȚII CE AU STAT LA BAZA REALIZĂRII DOCUMENTAȚIEI

6.1. Normative

- SR EN 1997-1:2004/ NB:2016 – Eurocod 7: Proiectare geotehnică. Partea 1: Reguli generale;
- SR EN 1997-2:2007 – Eurocod 7: Proiectare geotehnică. Partea 2: Investigarea și încercarea terenului;
- SR EN ISO 14688-1:2018– Cercetări și încercări geotehnice. Identificarea și clasificarea pământurilor. Partea 1: Identificare și descriere;
- SR EN ISO 14688-2:2018– Cercetări și încercări geotehnice. Identificarea și clasificarea pământurilor. Partea 2: Principii pentru o clasificare;
- SR EN 933 -1:2012 - Încercări pentru determinarea caracteristicilor geometrice ale agregatelor. Partea 1: Determinarea granulozității – Analiza granulometrică prin cernere;
- C169-88 - Normativ privind executarea lucrărilor de terasamente pentru realizarea fundațiilor construcțiilor civile și industriale;
- SR 11100-1:1993 Zonarea seismică. Macrozonarea teritoriului României;
- SR EN 13577/2007 – Atac chimic asupra betonului. Determinarea dioxidului de carbon CO₂;
- SR 11100-1:1993 Zonarea seismică. Macrozonarea teritoriului României.
- NP 074/2014 – Normativ privind documentațiile geotehnice pentru construcții;
- NP 112/2014 Normativ pentru proiectarea structurilor de fundare directă;
- NP 120/2014 - Normativ privind cerințele de proiectare, execuție și monitorizare a excavațiilor adânci în zone urbane;
- NP 122-2010 – Normativ privind determinarea valorilor caracteristice și de calcul ale parametrilor geotehnici;
- NP 125-2010 – Normativ privind fundarea construcțiilor pe pământuri sensibile la umezire;
- CR 1-1-3/2012 Cod de proiectare. Evaluarea acțiunii zăpezii asupra construcțiilor;
- CR 1-1-4/2012 Cod de proiectare. Evaluarea acțiunii vântului asupra construcțiilor;
- Ts1-93 – Încadrarea pământurilor după săpături;
- P 130 – 1999 - Normativ privind comportarea în timp a construcțiilor;
- P100-1/2013 modificat și completat cu Ordinul nr. 2956/2019 – Cod de proiectare seismică. Partea 1. Prevederi de proiectare pentru clădiri;
- GE 026-97 - Ghid pentru executarea compactării în plan orizontal și inclinat a terasamentelor.
- Legea 575/2001- Lege privind aprobarea Planului de amenajare a teritoriului național – Secțiunea a V-a: zone de risc natural.
- Legea nr. 10/1995 privind calitatea în construcții actualizată 2021;
- HG 766-1997/A2018 – Regulament privind urmărirea comportării în exploatare, intervențiile în timp și postutilizarea construcțiilor;


Implementarea măsurilor necesare funcționării sistemului ERTMS pe secțiunea de cale ferată Predeal – București – Constanța și Extinderea sistemului GSM-R pe rețeaua primară de transport feroviar

STUDIU GEOTEHNIC – STATIA MEDGIDIA


6.2. STAS-uri

- STAS 1242/4-85 - Teren de fundare. Cercetari geotehnice prin foraje executate in pamanturi;
- STAS 1913/3-76 – Teren de fundare. Determinarea densității pământurilor;
- STAS 1913/4-86 – Teren de fundare. Determinarea limitelor de plasticitate;
- STAS 1913/5-85 – Teren de fundare. Determinarea granulozității;
- STAS 6054-77 – Teren de fundare. Adâncimi maxime de îngheț. Zonarea teritoriului României;
- STAS 7582/91 – Lucrări de cale ferată. Terasamente. Prescripții de proiectare și de verificare a calității

km 190+650

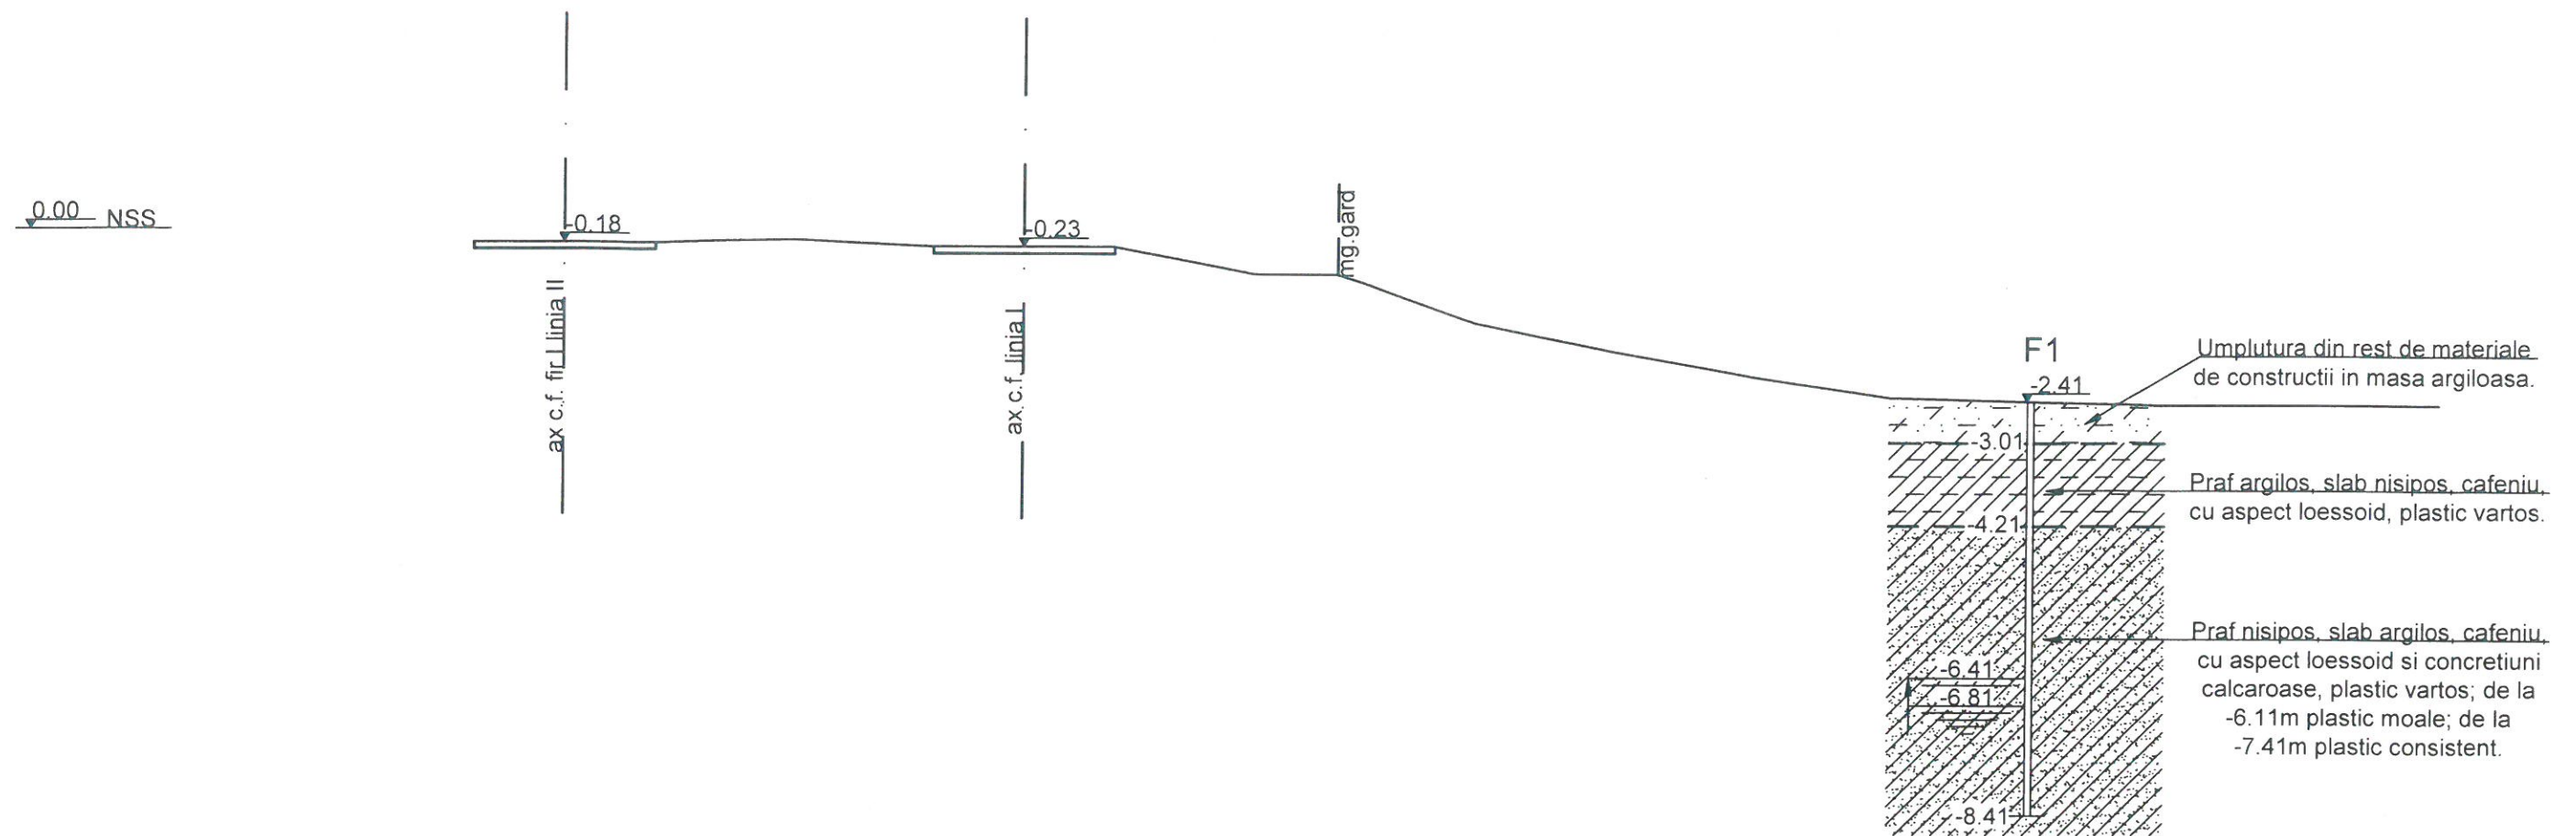

Teren	Distanțe	-1.3	0	1.3	3.3	5.3	6.6	7.9	9.9	11.1	13.1	15.1	17.1	19.1	21.1	23.1
	Cote	-0.18	-0.18	-0.18	-0.14	-0.23	-0.23	-0.23	-0.61	-0.61	-1.31	-1.71	-2.06	-2.36	-2.41	-2.46

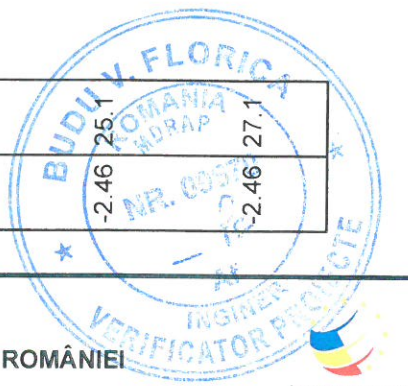

PROIECT FINANȚAT DE UNIUNEA EUROPEANĂ		GUVERNUL ROMÂNIEI	
BENEFICIAR		COMPANIA NAȚIONALĂ DE CĂI FERATE "C.F.R." S.A.	
PRESTATOR: BAICONS IMPEX S.R.L. J40/9877/2001		DENUMIRE INVESTIȚIE:	Implementarea măsurilor necesare funcționării sistemului ERTMS pe secțiunea de cale ferată Predeal- București-Constanța și extinderea sistemului GSM-R pe rețeaua primară de transport feroviar
PROIECTAT	NUME/NAME Ing. O. IONESCU	SEMNĂTURA 	SPECIALITATE DENUMIRE PLAN EXEMPLAR NR.
VERIFICAT	Ing. GH. NEATA		
AVIZAT	Ing. A. SOPOV		
DATĂ 05.2022		SCARA 1:100	1
STUDII GEOTEHNICE LINIA C.F. BUCUREȘTI - CONSTANTA STATIA MEDGIDIA			



S.C. BAICONS IMPEX S.R.L.

Implementarea măsurilor necesare funcționării sistemului ERTMS pe secțiunea de cale ferată Predeal - București-Constanța și extinderea sistemului GSM-R pe rețeaua primară de transport feroviar

Santierul: linia c.f. București-Constanța, stația Medgidia
Pozitia km: 190+650, dr. 21.10m din ax c.f. fir I
Numele operatorului: D. Joga

FISA SONDAJULUI: F1
Cota terenului în dreptul forajului : -2.41m față de NSS fir I

Contract nr. 93/2020

CARACTERIZAREA PĂMÂNTULUI DIN STRAT STAS 1243-88	Coloana stratificată	Adâncimea și grosimea stratului		PROBA		Compozitie granulometrica										Limite de plasticitate (Plasticity limits)				Structura (Structure)				Fracțiune dinărie		Compresibilitate edometrică		Penetrare dinamică standard SPT		OBSERVAȚII coordonate Stereo 70 X: 311046.627 Y: 761606.832
		ADÂNCIMEA	GROSIMEA	Nr. probe	Adâncimea	Netub.	Argila <0.005mm	Praf 0.005-0.05mm	Nisip 0.05-2mm	Pietriș 2-70mm	Bolovanis >70mm	Conținut de umiditate	Umiditate naturală	Limita superioară	Limita inferioară	Indice de plasticitate	Indice de consistență	Densitate umedă	Densitate uscată	Porozitate	Indice de porozitate	Grad de saturare	Ungărit de frecare internă	Coeficientul de elasticitate	Modul de deformare	Tensiunea specifică	Adâncimea (m)	Număr de lovituri N60		
Umplutura din rest de materiale de construcții în masă argiloasă.		0.60	0.60																											
Praf argilos, slab nisipos, cafeniu, cu aspect loessoid, plastic vartos.		1.80	1.20	1		2.00							12.0	20.4	10.8	9.6	0.88													
Praf nisipos, slab argilos, cafeniu, cu aspect loessoid și concrețiuni calcaroase, plastic vartos; de la 3.70m plastic moale, de la 5.00m plastic consistent.		6.00	4.20																											

BUDU V. FLORIC

ROMANIA


INDRAP

NR. 00070

AF

INGINIER

VERIFICATOR

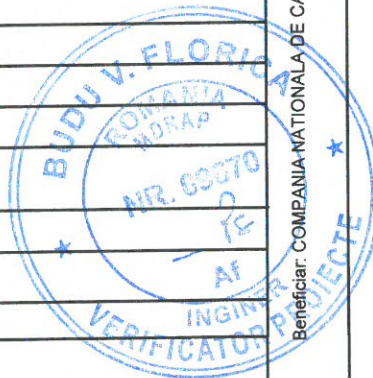

Beneficiar: COMPANIA NAȚIONALĂ DE CAI FERATE "CFR" S.A.

INTRODUCĂ ÎN A. Baza

VERIFICAT: Ing. O. Ionescu

Data: 11.04.2022

RAPORT DE INCERCARI

NR.2660 / 28.04.2022

Client:		SC GEO-SERV SRL	
Adresa:		Str. Ing. Pascal Cristian, Nr. 26, sector 6, Bucuresti Punct de lucru: Calea Grivitei nr. 172,et.2, apt.4, sector 1, Bucuresti	
Nr. Comanda LCCF:		598/12.04.2022	
Nr. Comanda client		4031/12.04.2022	
Obiectul Comenzii:	Lucrare:	Studiu de fezabilitate pentru implementarea masurilor necesare functionarii sistemului ERTMS pe sectiunea de cale ferata Predeal-Bucuresti-Constanta si extinderea sistemului GSM-R pe reseaua primara de transport feroviar	
	Date despre proba:	Material coeziv	
		Cod proba 192	
		Probele au fost prelevate de client	
	Data primirii probei:	12.04.2022	
	Incercari efectuate:	Incercari fizice pe material coeziv	
	Locul/data prelevarii:	Statia Medgidia : F1/2,00m/ aprilie	
Alte informatii privind incercarile:		-	

**LABORATOR CENTRAL
CONSTRUCTII
CCF S.R.L.**



Laborator Central Constructii CCF

RI nr. 2660 / 28.04.2022

Nr. anexe:1

Rezultatele incercarii:

Locul prelevarii ad./m	Descrierea materialului	Determinarea granulozitatii (%) STAS 1913/5-85 SR EN ISO 14688-2:2018				Determinarea limitelor de plasticitate (%) STAS 1913/4-86				Determinarea densitatii pamanturilor STAS 1913/3-76			Vol. pori	Ind. pori	Det. rez. pamant. la forfec. prin forf. directa STAS 8942/2-82	Determinarea compresibilitatii prin incercare in edometru STAS 8942/1-89			
		Argila Ci	Praf Si	Nisip Sa	Pietris Gr	W _L	W _p	I _p	I _c	umeda g/cm ³	uscata g/cm ³	W %	n %	e		M ₂₋₃ kPa	ε ₂ cm/m	a _{v2-3} 1/kPa	I _{m3} cm/m
Statia Medgidia F 1/2.00	Praf nisipos (saSi),vartos	5	64	30	1	20,4	10,8	9,6	0,88	-	-	12,0	-	-	-	-	-	-	-

Legenda: W_L= limita superioara; W_p= limita inferioara; I_p= indice de plasticitate; W=umiditatea naturala;

Responsabil lucrare: Tehn. Niculina Duca.....
Responsabil Profil: Ing. Cristian Juncanaru.....

Sef Laborator,
Ing Gabriela Andries

LABORATOR CENTRAL
CONSTRUCTII
CCF S.R.L.

-----Sfarsitul raportului de incercare-----

Nota:

- 1.Rezultatele prezentate se refera numai la probele supuse incercarilor.
2. Prezentul raport nu poate fi reprodus partial decat cu acordul scris al Laborator Central Constructii CCF SRL.
3. Prezentul raport de incercari a fost intocmit intr-un exemplar original pentru client si in format electronic pentru Laborator Central Constructii CCF SRL


DIAGRAMA DISTRIBUTIEI GRANULOMETRICE

Conform STAS 1913/5-85;
SR EN ISO 14688-2:2018

Cod 192

Lucrare: Studiu de fezabilitate pentru
implementarea masurilor necesare functionarii
sistemului ERTMS pe sectiunea de cale ferata
Predeal-Bucuresti- Constanta si extinderea
sistemului GSM-R pe reteaua primara de transport
feroviar

Locul prelevarii : Statia Medgidia F1/2,00m

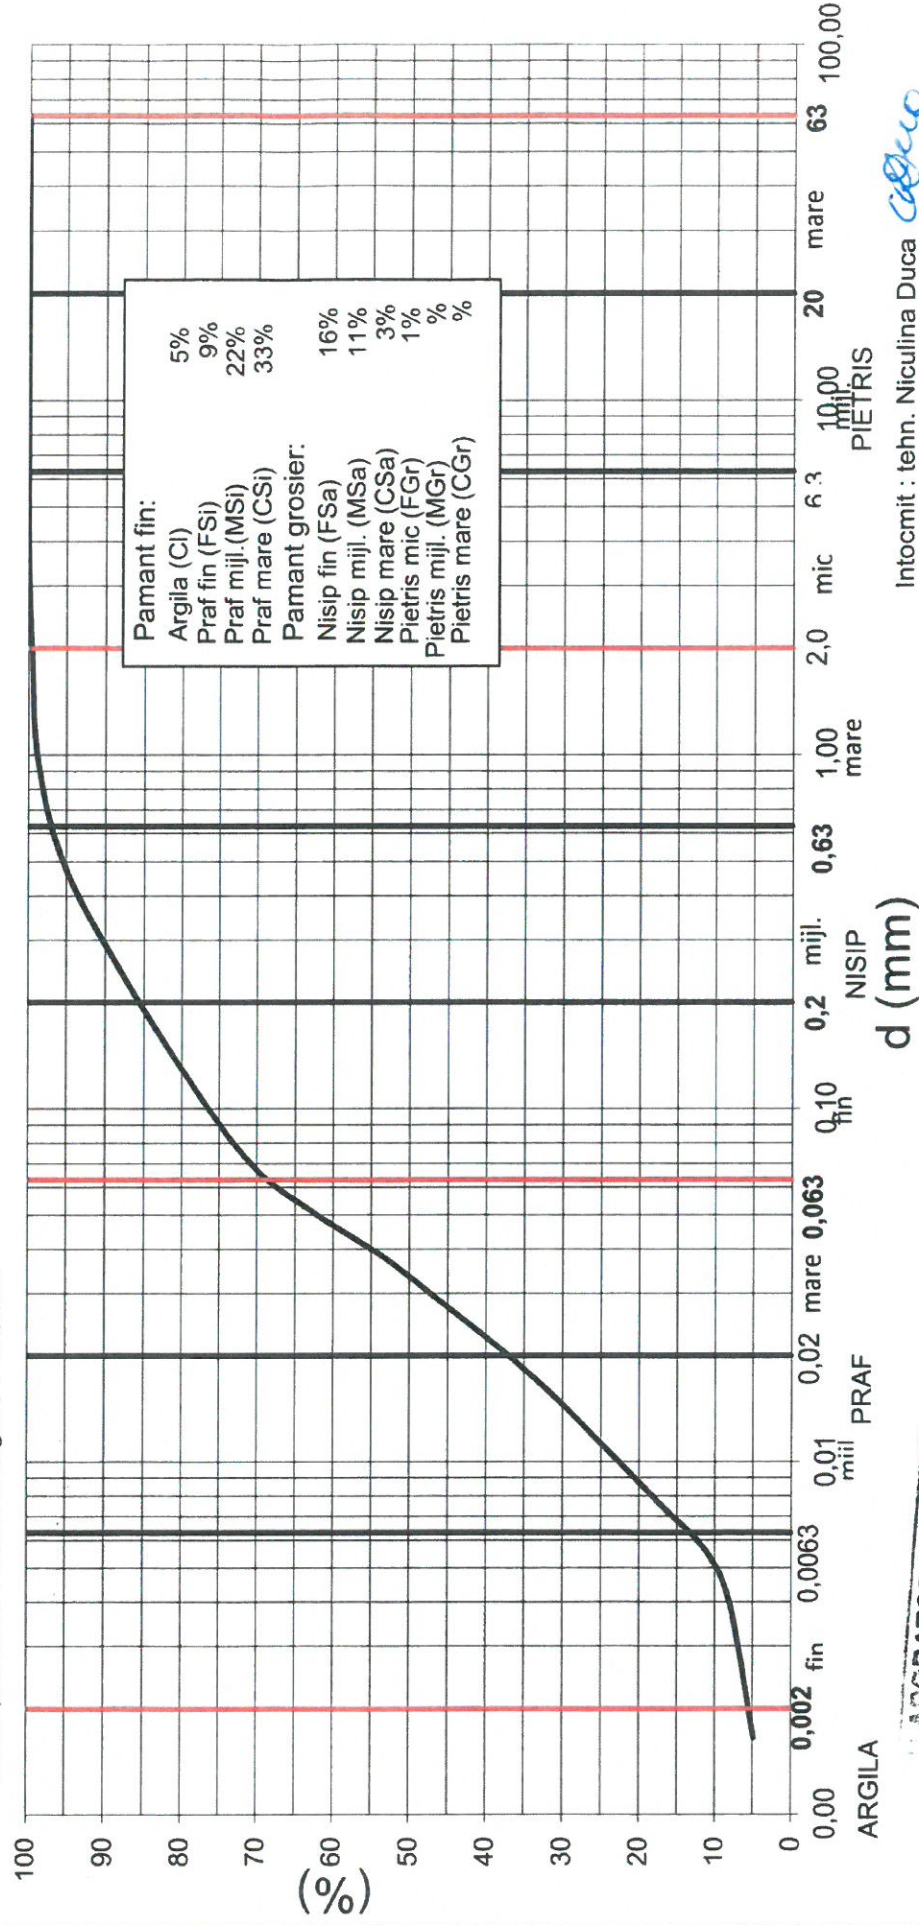

Intocmit : tehn. Niculina Duca
Responsabil Profil:ing. Cristian Juncanaru

LABORATOR CENTRAL
CONSTRUCTII
CCF S.R.L.

RAPORT DE INCERCARI NR. 2427/15.04.2022

Denumire client	SC GEO – SERV SRL	
Adresa client	Str. Ing. Pascal Cristian nr. 26, Bucuresti, sector 6 Punct de lucru: Calea Grivitei, nr. 172, et.2, ap.4, sector 1, Bucuresti	
Nr. Comanda LC.CCF	599/12.04.2022	
Nr. Comanda client	4032/12.04.2022	
Obiectul comenzii	Lucrare	Agresivitate apa fata de betoane si metale pentru: "Studiu de fezabilitate pentru - Implementarea masurilor necesare functionarii sistemului ERTMS pe sectiunea de cale ferata Predeal-Bucuresti-Constanta si extinderea sistemului GSM-R pe retea primara de transport feroviar"
	Incerari executate	fizico-chimice pe apa subterana conform tabel
	Metode de incercare executate	conform tabel
Locul de desfasurare al incercarilor	laborator	
Descrierea probelor de incercat	Apa subterana- proba a fost conservata; cantitate proba: 2000 ml; recipient PET; proba conforma cod proba SB761	
Date referitoare la prelevarea probelor	Prelevare executata de beneficiar	
	Locul de prelevare	statia Medgidia, NH = 4,00 m
Data primirii probelor	12.04.2022	
Data (perioada) executarii incercarilor	12-14.04.2022	
Alte informatii privind incercarile	-	

Rezultatele incercarilor

Nr. crt.	Incercari efectuate	U.M.	Valori obtinute	Metoda de analiza	Valori de referinta conform	Valori de referinta conform
			Cod poba SB761		SR EN 206 XA1	SR EN 206 XA2
1.	pH la temperatura de 20,2 ⁰ C	unit. pH	7,38	SR EN ISO 10523:2012	≤6,5 si ≥5,5	≤5,5 si ≥4,5
2.	Sulfati SO ₄ ²⁻	mg/l	26	PTE – LC.CCF – 041/ P IV, ed. 3, rev. 0	≥200 si ≤600	≥600 si ≤3000
3.	*Dioxid de carbon CO ₂ agresiv	mg/l	4	SR EN 13577:2007	≥15 si ≤ 40	≥40 si ≤ 100
4.	Amoniu NH ₄ ⁺	mg/l	0,112	SR ISO 7150-1:2001	≥15 si ≤ 30	≥30 si ≤ 60
5.	*Magneziu Mg ²⁺	mg/l	103	SR EN ISO 7980:2002	≥ 300 si ≤ 1000	≥ 1000 si ≤ 3000

Nota: Incercarile notate cu * si interpretarea rezultatelor nu sunt acreditate RENAR

INTERPRETAREA REZULTATELOR: Proba de apa supusa incercarii nu prezinta agresivitate chimica fata de betoane si metale, conform SR 13510:2006, Beton – Partea 1: Specificatie, performanta, productie si conformitate.

Responsabil Profil IV: Chim. Loredana Avanu



Sef laborator,
Ing. Gabriela Andries



**LABORATOR CENTRAL
CONSTRUCTII
CCF S.R.L.**

Sfarsitul raportului de incercare _____

Nota:

1. Rezultatele prezentate se refera numai la probele supuse incercarilor.
2. Prezentul raport nu poate fi reprodus partial decat cu acordul scris al Laborator Central Constructii CCF SRL.
3. Prezentul raport de incercari a fost intocmit intr-un exemplar original pe suport hartie pentru client si un exemplar in format electronic la Laborator Central Constructii CCF SRL.