

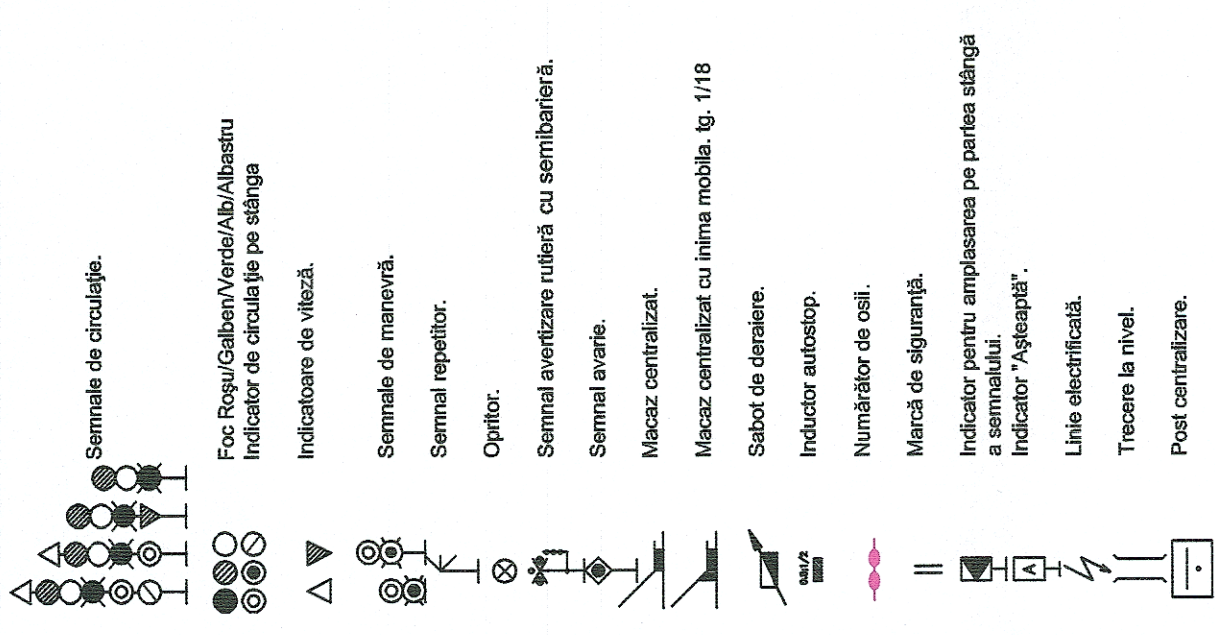


LEGENDĂ

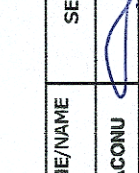

 UNIUNEA EUROPEANĂ		 GUVERNUL ROMÂNIEI		 INFRASTRUCTURA FEROVIEI ROMÂNIE	
BENEFICIAR		COMPANIA NAȚIONALĂ DE CĂI FERATE "C.F.R." S.A.			
PRESTATOR:		Implementarea măsurilor necesare funcționării sistemului ERTMS pe secțiunea de cale ferată			
BACONS IMPEX S.R.L.		Proiectat: București-Constanța și extinderea sistemului GSM-R pe rețeaua primară de transport feroviar			
140/887/2001		GSM-R pe rețeaua primară de transport feroviar			
PROIECT	NUME/NOME	SERVĂTURA	SPECIALITATE	INSTALAȚII DE SEMNALIZARE CE+BLAI	
VERIFICAT	Ing. E. DIACONU		DESEMNEA PLAN	LINIA C.F. BUCUREȘTI - CONSTANȚA	
ANEXAT	Ing. O. CRĂCIUN		DESEMNEA PLAN	STĂȚIA SARULEȘTI	
	Ing. A. SOPOV		DESEMNEA PLAN	STĂȚIA SARULEȘTI	
	DATA	SCARĂ	DESEMNEA PLAN	COD PLAN	
	09.2023		DESEMNEA PLAN	SF 93 L3 08 CSCE 1 025 2	

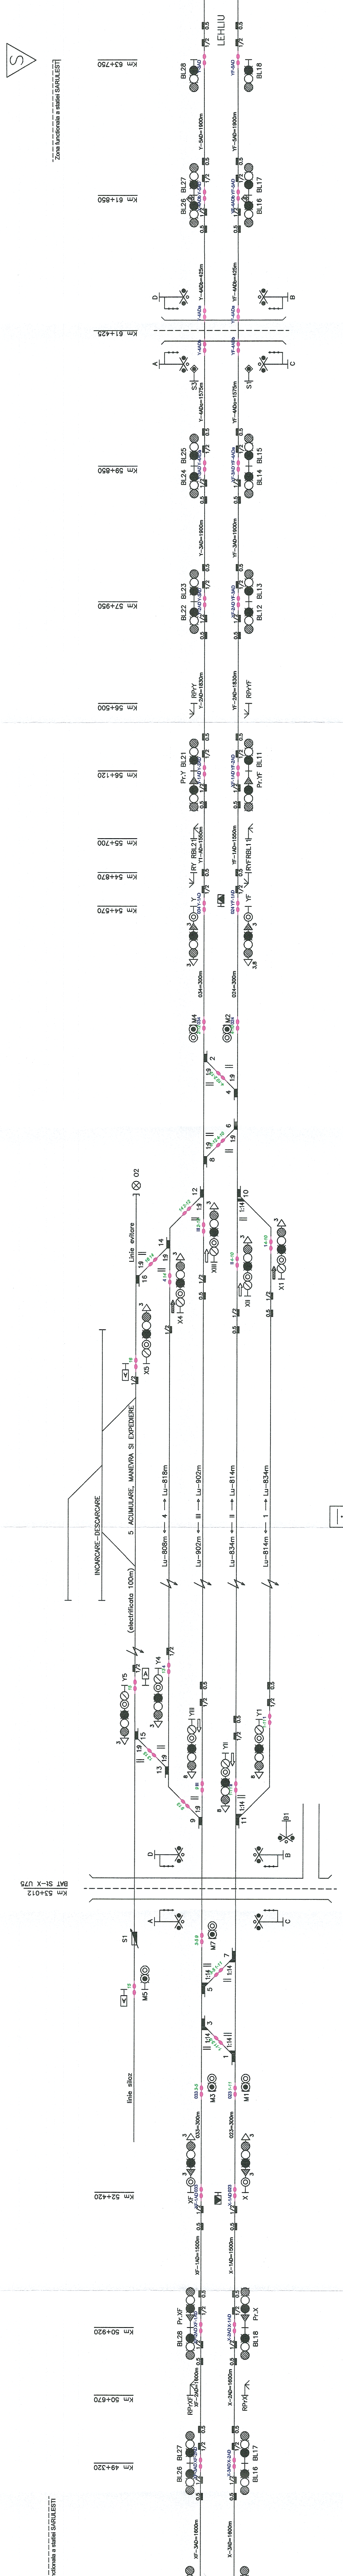

km 53+640

Zona funcțională a stației SARULEȘTI

Zona funcțională a stației SARULEȘTI