
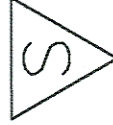


LEGENDĂ.

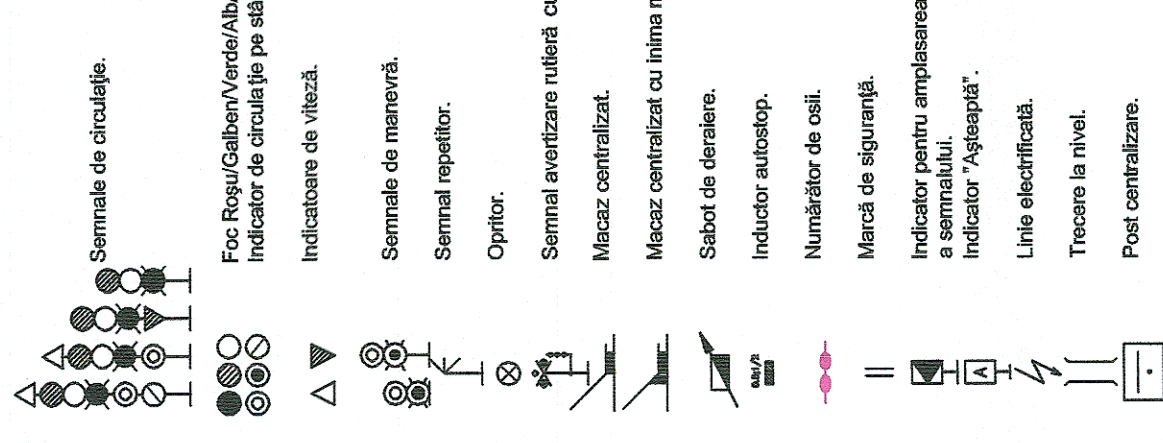

----- Zona funcțională a stației LEHLIU

Km 75+500

Km 74+000

Km 72+500

Km 72+300

Km 71+200

Km 69+900
Ax. container CF


Km 69+100

Km 68+690
substație de tracțiune Lehlui

Km 67+550

Km 65+650

Km 63+750

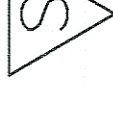


----- Zona funcțională a stației LEHLIU

Km 69+518
BAT SR-X U75

Km 68+690
substație de tracțiune Lehlui

Km 63+750

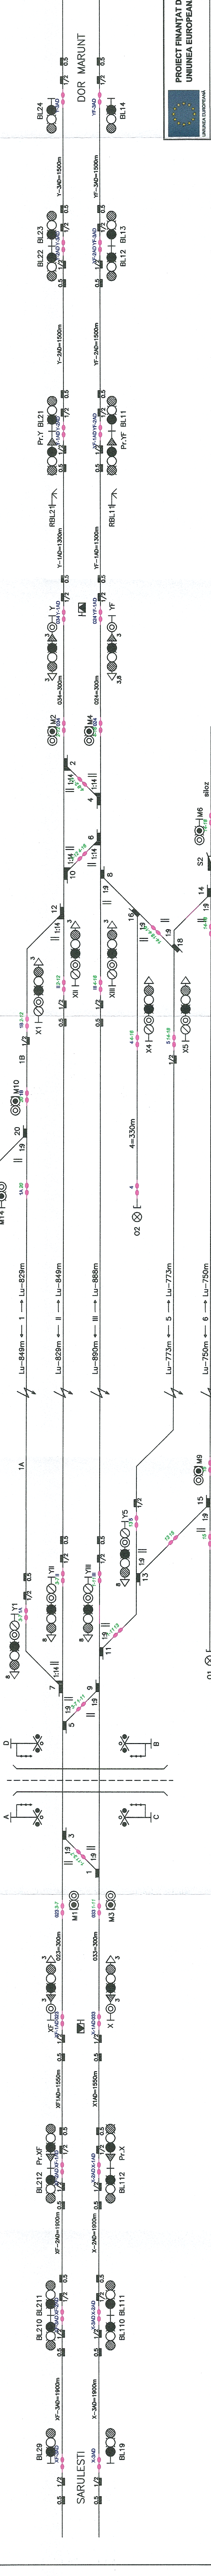

PROIECT FINANȚAT DE
UNIUNEA EUROPEANĂ

GUVERNUL ROMÂNIEI

BENEFICIAR

COMPANIA NAȚIONALĂ DE CĂI FERATE "C.F.R." S.A.

PRESTATOR:

BALCONS IMPEX S.R.L.

460/9877/2001

DENUMIRE
INVESTIȚIE:

Implementarea măsurilor necesare funcționării sistemului
ERTMS pe secțiunea de cale ferată
Predeal - București-Constanța și extinderea sistemului
GSM-R pe rețeaua primară de transport feroviar

NUME/NOME	SIGNATURA	SPECIALITATE
PROIECTANT Ing. E. DIACONU		
VERIFICAT Ing. O. GRACIUN		DENUMIRE PLAN
AVIZAT Ing. A. SOPOV		
DATA 09.2023	SCALA 1:1000	EXEMPLAR NR. 0001

INSTALAȚII DE SEMNALIZARE CE+BLAI
LINIA C.F. BUCUREȘTI - CONSTANȚA STAȚIA LEHLIU