



LEGENDĂ.

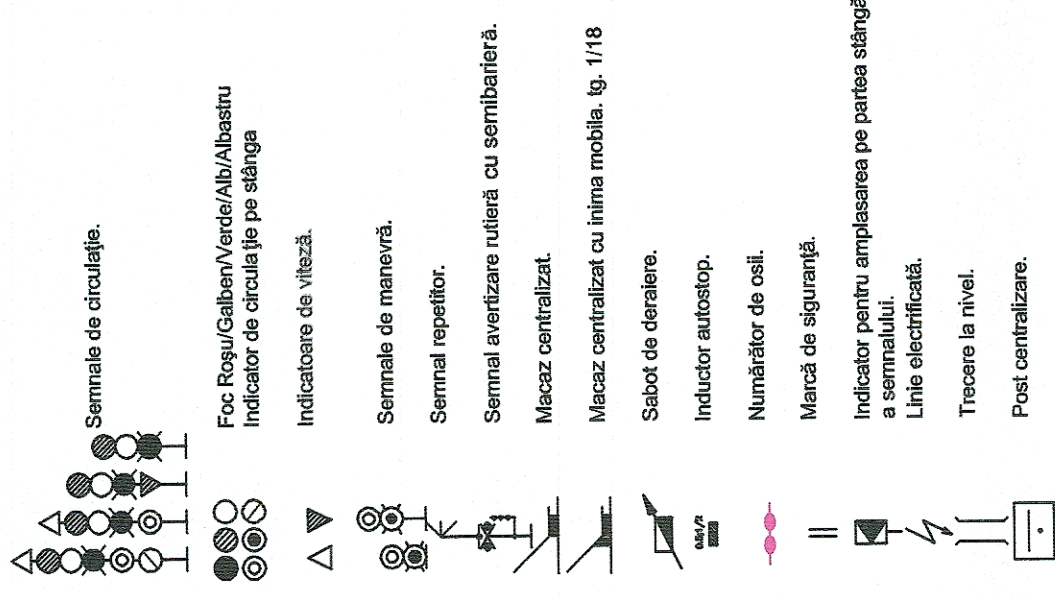

Zona functionala a statiei DOR MARU

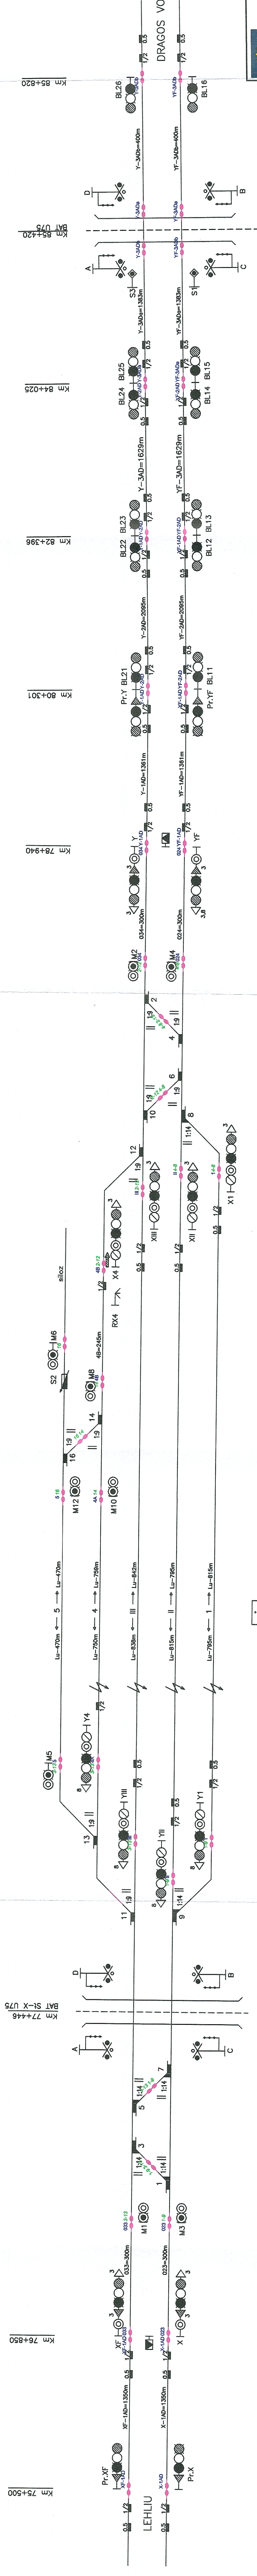

Ax container CE
Km 77+765

PROIECT FINANȚAT DE
UNIUNEA EUROPEANĂ

GUVERNUL ROMÂNIEI



Forma Strutturale

CF



COMPANIA NATIONALĂ DE CĂI FERATE "C.F.R." S.A.

PRESTATOR:  BALCONS IMPEX S.R.L.: 349/98877/2001	DENUMIRE INVESTITIE:		Implementarea măsurilor necesare funcționării sistemului ERTMS pe secțiunea de cale ferată: Preceded - București-Constanța și extinderea sistemului GSM-R pe rețeaua primară de transport feroviar
	NUME/NOME _____ PROIECTANT Ing. E. DIACONU VERIFICAT Ing. O. CRĂCIUN AUTENT Ing. A. SOPOV	SEMNĂTURA  SPECIALTATE DENUMIRE PLAN	INSTALAȚII DE SEMNALIZARE CE+BLAI LINIA C.F. BUCUREȘTI - CONSTANȚA STAȚIA DOR MĂRUNT
DATA 09.2023	SCALA -	EXEMPLUAR NR. *****	COD PLAN SF 93 L3 10 CSCE 1 027 2