
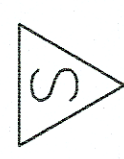


LEGENDĂ

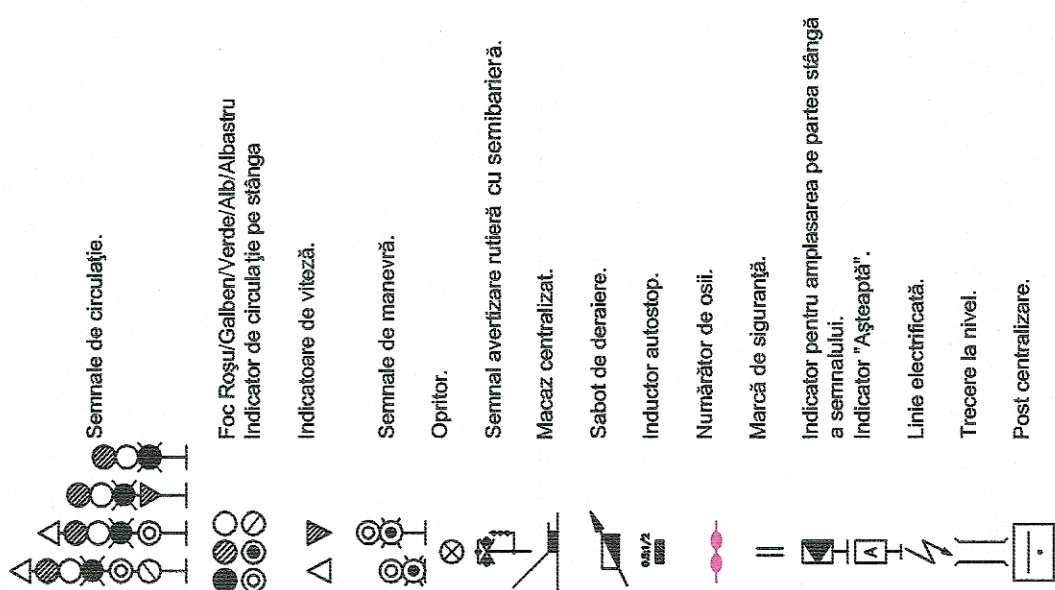

Zona funcțională a stației PERISORU

Km 123+590

Km 122+310

BAT SI-X
Km 120+937

Km 120+535

Km 119+135

Km 118+174



Km 118+124

Km 118+074

Km 117+525

Km 115+900

Zona funcțională a stației PERISORU

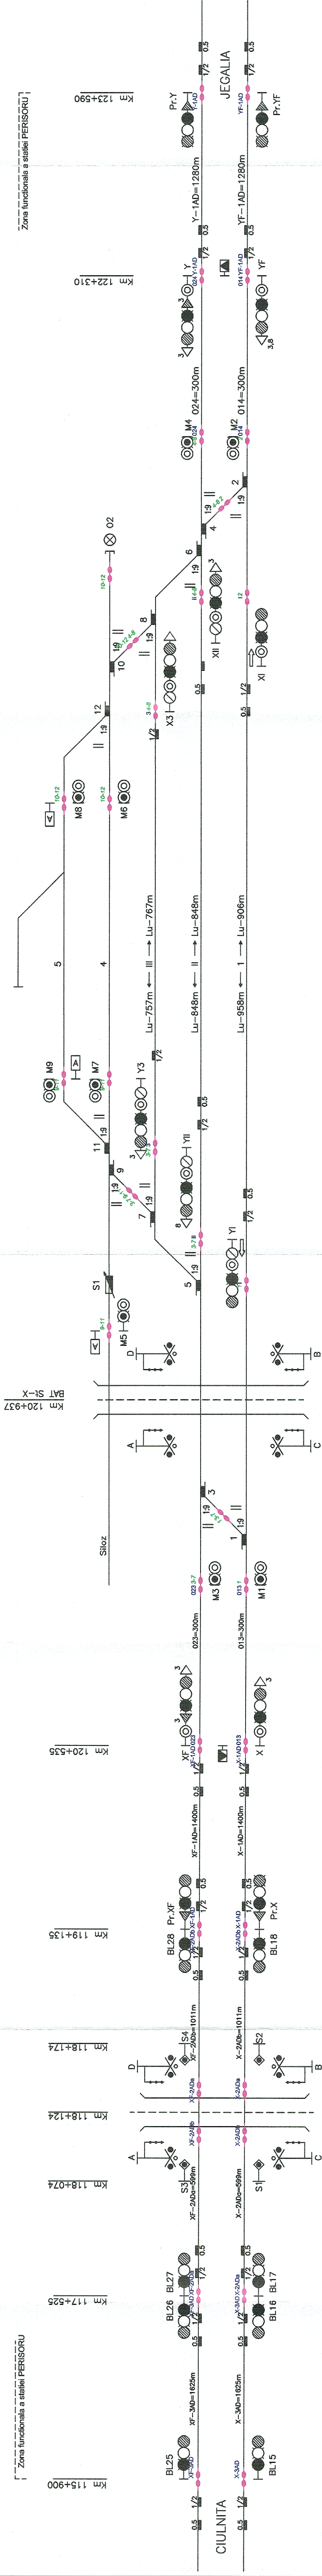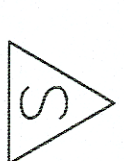

Ax container CF
Km 121+464

GUVERNUL ROMÂNIEI

PROIECT FINANȚAT DE UNIUNEA EUROPEANĂ

BENEFICIAR

COMPANIA NAȚIONALĂ DE CĂI FERATE "C.F.R." S.A.

PRESTATOR:

Implementarea măsurilor necesare funcționării sistemului ERTMS pe secțiunea de cale ferată Predeal- București-Constanța și extinderea sistemului GSM-R pe rețeaua primară de transport feroviar

NUȚE/NAME

SEMNĂTURA

SCARĂ

09.2023

SF

93

L3

13

CSCE

1

029

2

GUVERNUL ROMÂNIEI

PROIECT FINANȚAT DE UNIUNEA EUROPEANĂ

BENEFICIAR

COMPANIA NAȚIONALĂ DE CĂI FERATE "C.F.R." S.A.

PRESTATOR:

Implementarea măsurilor necesare funcționării sistemului ERTMS pe secțiunea de cale ferată Predeal- București-Constanța și extinderea sistemului GSM-R pe rețeaua primară de transport feroviar

NUȚE/NAME

SEMNĂTURA

SCARĂ

09.2023

SF

93

L3

13

CSCE

1

029

2