
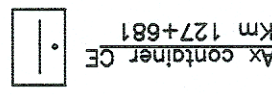
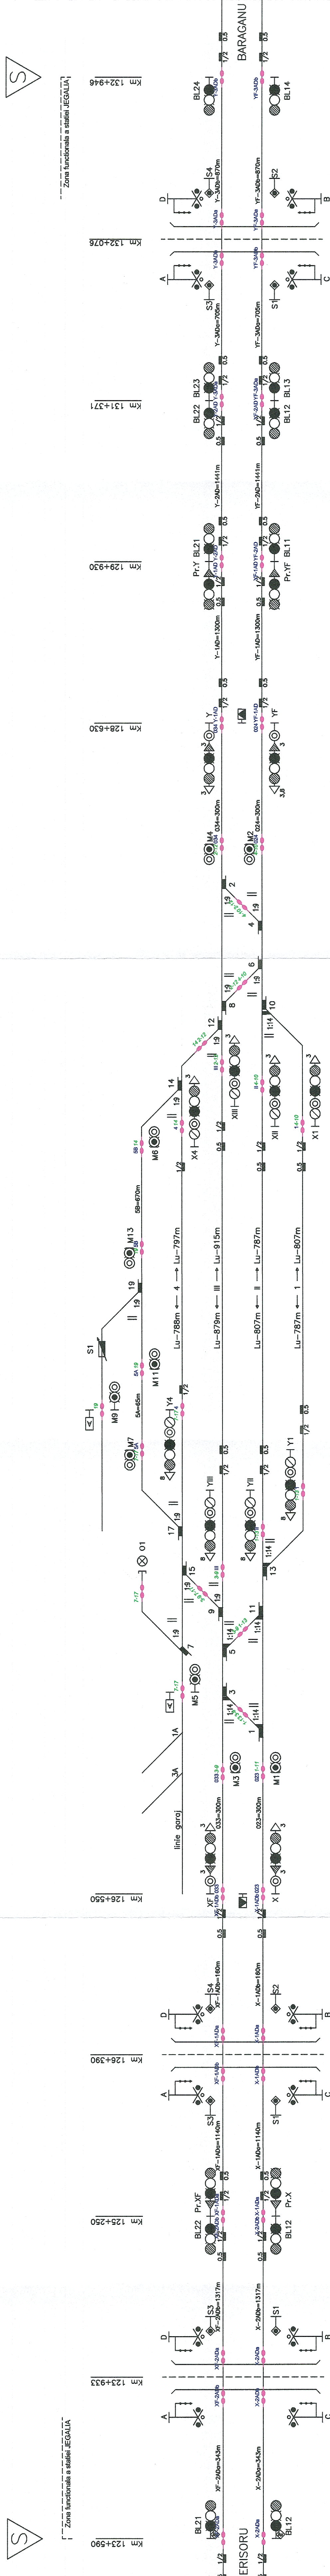
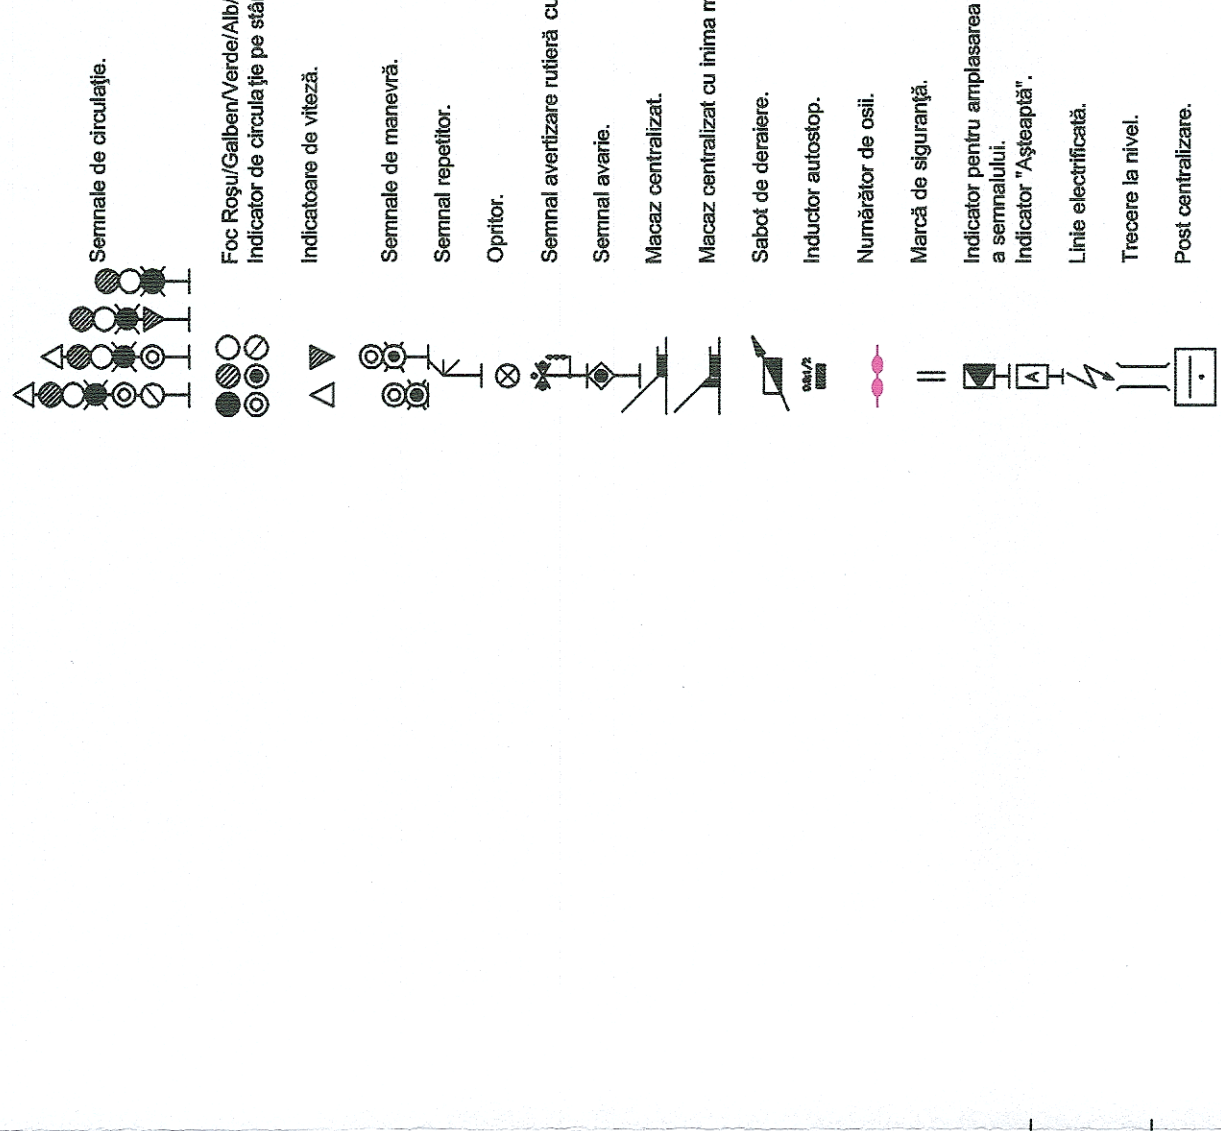


LEGENDĂ.

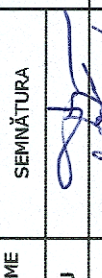

		PROIECT FINANȚAT DE UNIUNEA EUROPEANĂ				GUVERNUL ROMÂNIEI									
UNIUNEA EUROPEANĂ				COMPANIA NAȚIONALĂ DE CĂI FERATE "C.F.R." S.A.		INSTALAȚII DE SEMNALIZARE CE+BLAI		STATA JEGĂLIA							
PRESTATOR: BALCONS IMPEX S.R.L.: 340/9877/2004		DENUMIRE INVESTIȚIE:		Implementarea măsurilor necesare funcționării sistemului ERTMS pe secțiunea de cale ferată Predaia- București-Constanța și extinderea sistemului GSM-R pe rețeaua primară de transport feroviar		LINIA C.F. BUCUREȘTI - CONSTANȚA		STATA JEGĂLIA							
PROIECTAT Ing. E. DIACONU	VERIFICAT Ing. O. GRĂCUN	NUME/NUMÉ	SEMNĂȚURA	SPECIALITATE	DENUMIRE PLAN	OD PLAN	OD PLAN	SF	93	L3	14	CSCÉ	1	1030	2
															
		SCADÉ													
		DATA													
		09.2023													
ATEZAT															