

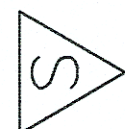



LEGENDĂ.

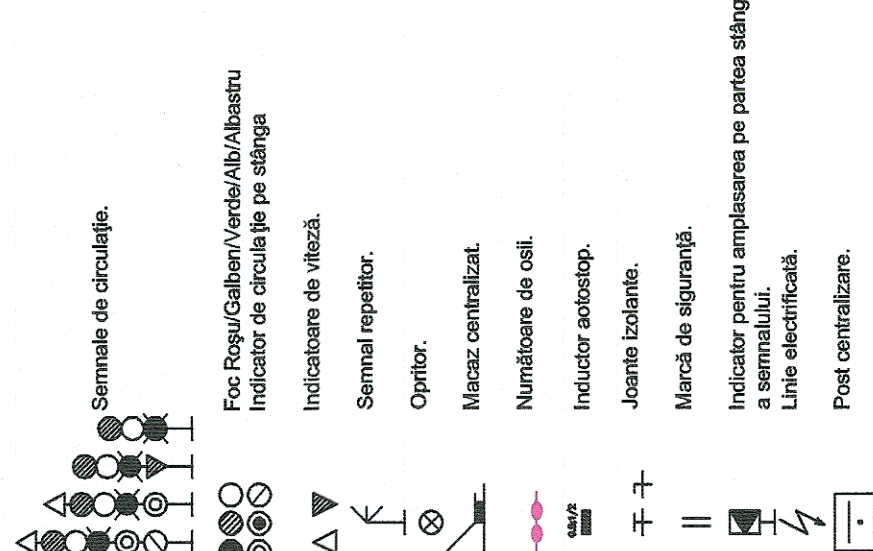

Zona functionala a statiei BORCEA

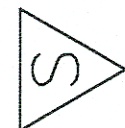

Zona functionala a statiei BORCEA

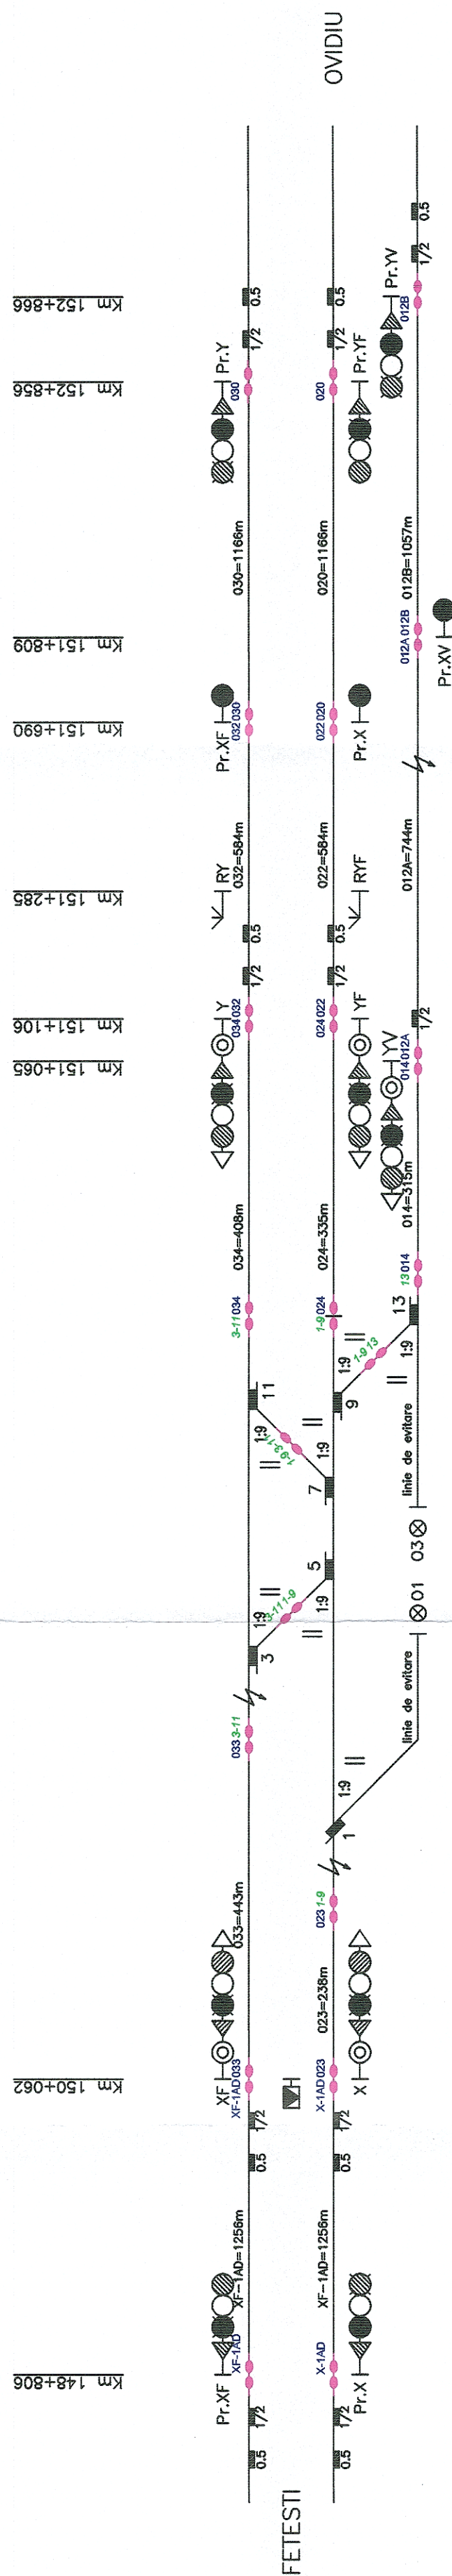

$\frac{\text{Ax cladire CE}}{\text{Km } 151+130}$

PROIECT FINANȚAT DE
UNIUNEA EUROPEANĂ

GUVERNUL ROMÂNIEI

BENEFICIAR



COMPANIA NAȚIONALĂ DE CĂI FERATE "C.F.R." S.A.

PRESTATOR:

ALICONS IMPEX S.R.L.:
40/9877/2001

DENUMIRE
INVESTIȚIE:



ME/NAME	SEMNĂȚURA
---------	-----------

INSTALATII DE SEMNALIZARE CE+BLAI

LINIA C.F. BUCURESTI - CONSTANTA

	COD PLAN
--	----------

DATA
09.2023

IMPLAR NR.

93	13	17
----	----	----

SCE	1	032	2
-----	---	-----	---