


LEGENDĂ.

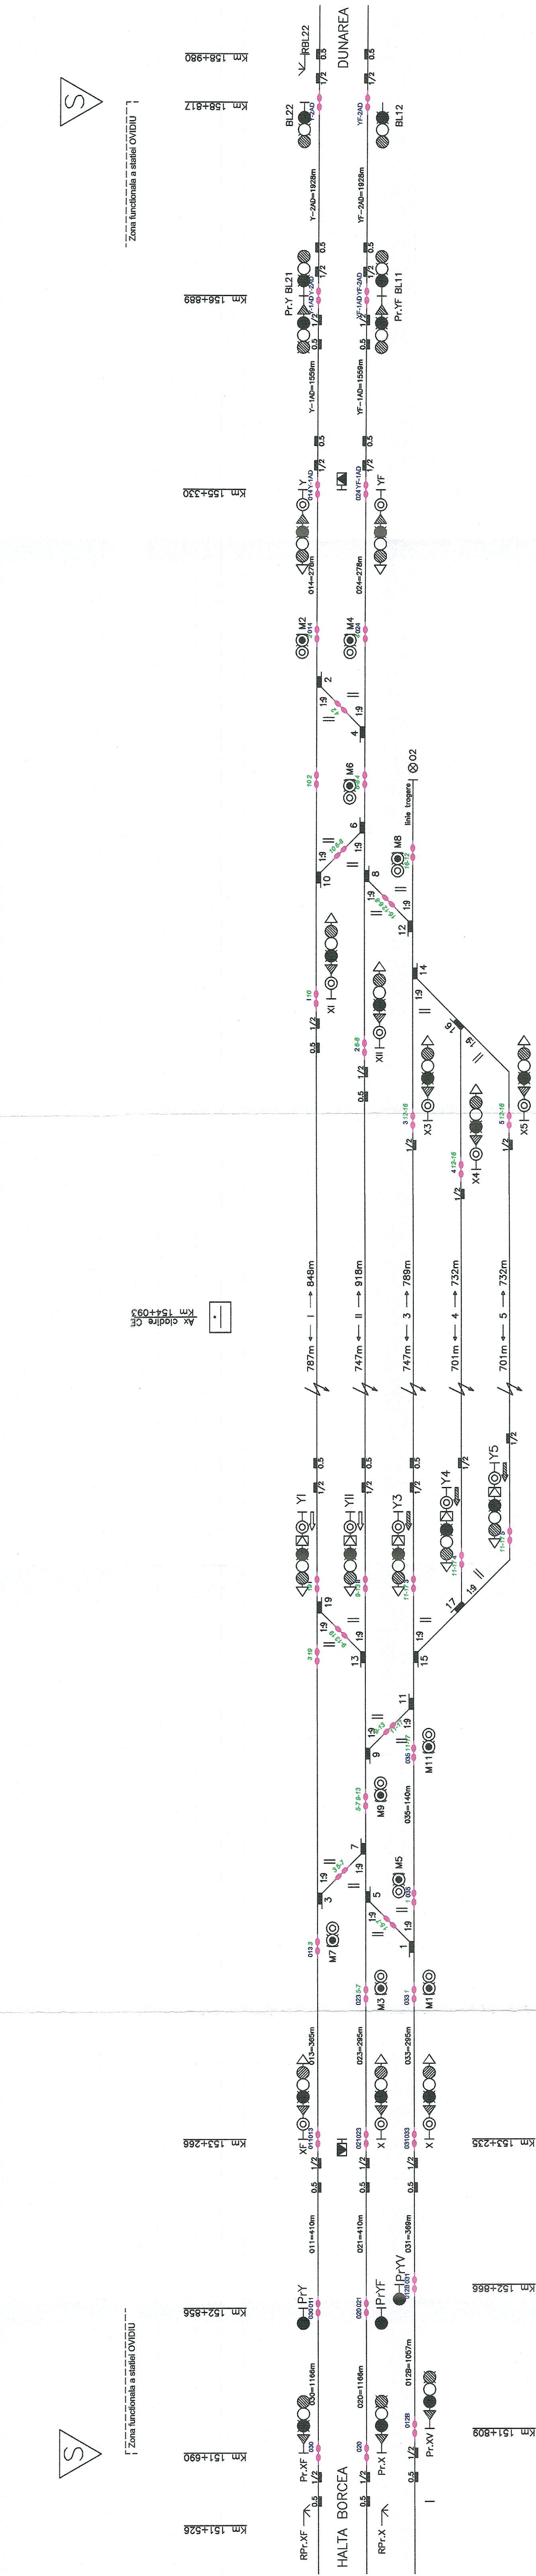

		PROIECT FINANȚAT DE UNIUNEA EUROPEANĂ			GVERNUL ROMÂNIEI		MINISTERUL INFRASTRUCTURII ȘI TRANSPORTURILOR
BENEFICIAR				COMPANIA NAȚIONALĂ DE CĂI FERATE "C.F.R." S.A.			Implementarea măsurilor necesare funcționării sistemului ERTMS pe secțiunea de cale ferată Predeal- București-Constanța și extinderea sistemului GSM-R pe rețeaua primară de transport feroviar
PRESTATOR:							
ROBERT I	NUME/NUME	SEMNĂTURA		SPECIALTATE	INSTALAȚII DE SEMNALIZARE CE+BLAI		
VERIFICAT	Ing. E. DIACONU						
ATZIT	Ing. O. CRĂCIUN			DENUMIRE PLAN	LINIA C.F. BUCUREȘTI - CONSTANȚA		
	Ing. A. SOPOV			EXEMPLAR NR.	STAȚIA OVIDIU		
DATA 09/2023	SCARA -						
				COD PLAN	SF 93 L3 18 CSCE 1 033 2		