
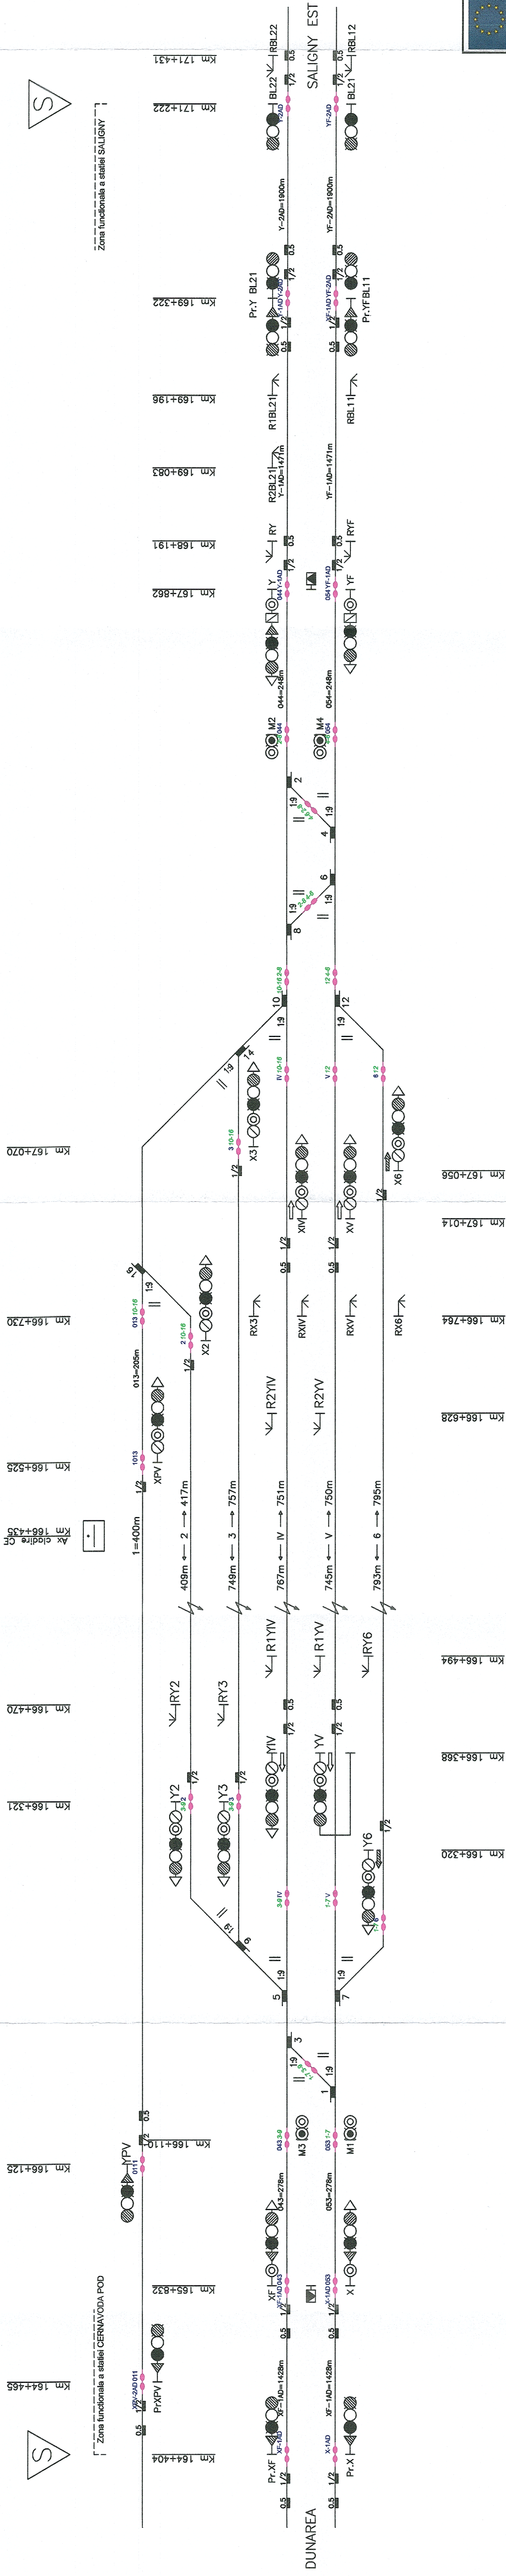


LEGENDĂ.

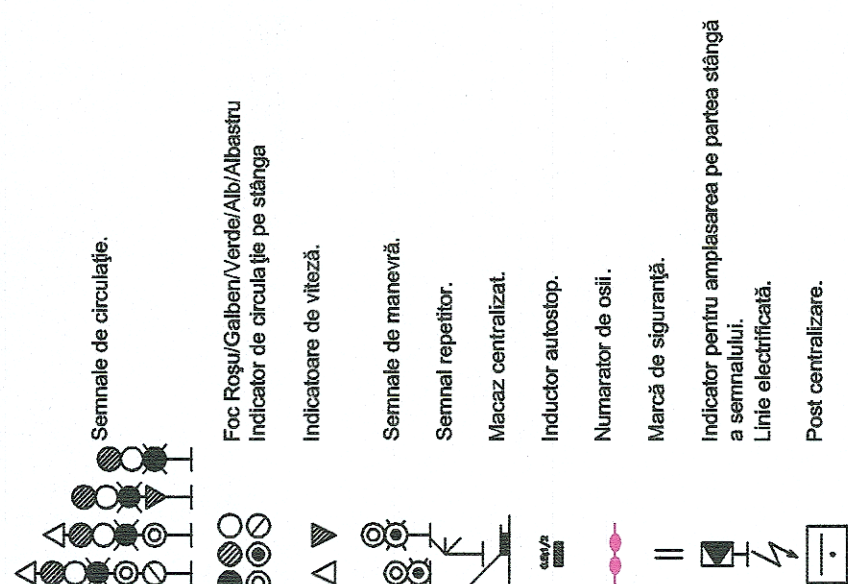

 UNIUNEA EUROPEANĂ	PROIECT FINANȚAT DE UNIUNEA EUROPEANĂ		 CFR		COMPANIA NAȚIONALĂ DE CĂI FERATE "C.F.R." S.A.		 GUVERNUL ROMÂNIEI		 Ministerul Transporturilor și Infrastructurii
PRESTATOR: BALCOANS TIMPEL S.R.L. 340/9877/2001					DENUMIRE INVESTIȚIE:		Implementarea măsurilor necesare funcționării sistemului ERTMS pe secțiunea de cale ferată Predeal- București-Constanța și extinderea sistemului GSM-R pe rețeaua primară de transport feroviar		
NUME/NOME			SEMNĂTURA		SPECIALITATE		INSTALAȚII DE SEMNALIZARE CE+BLAI		
PROIECTAT/									
VERIFICAT					DENUMIRE PLAN		LINIA C.F. BUCUREȘTI - CONSTANȚA		
ANIZAT			SCARĂ		EXEMPLAR NR.		STAȚIA CERNAVODA POD		
DATA 09.2023			-		****		COD PLAN		
							SF		
							93		
							L3		
							20		
							CSCE		
							1 035 2		