
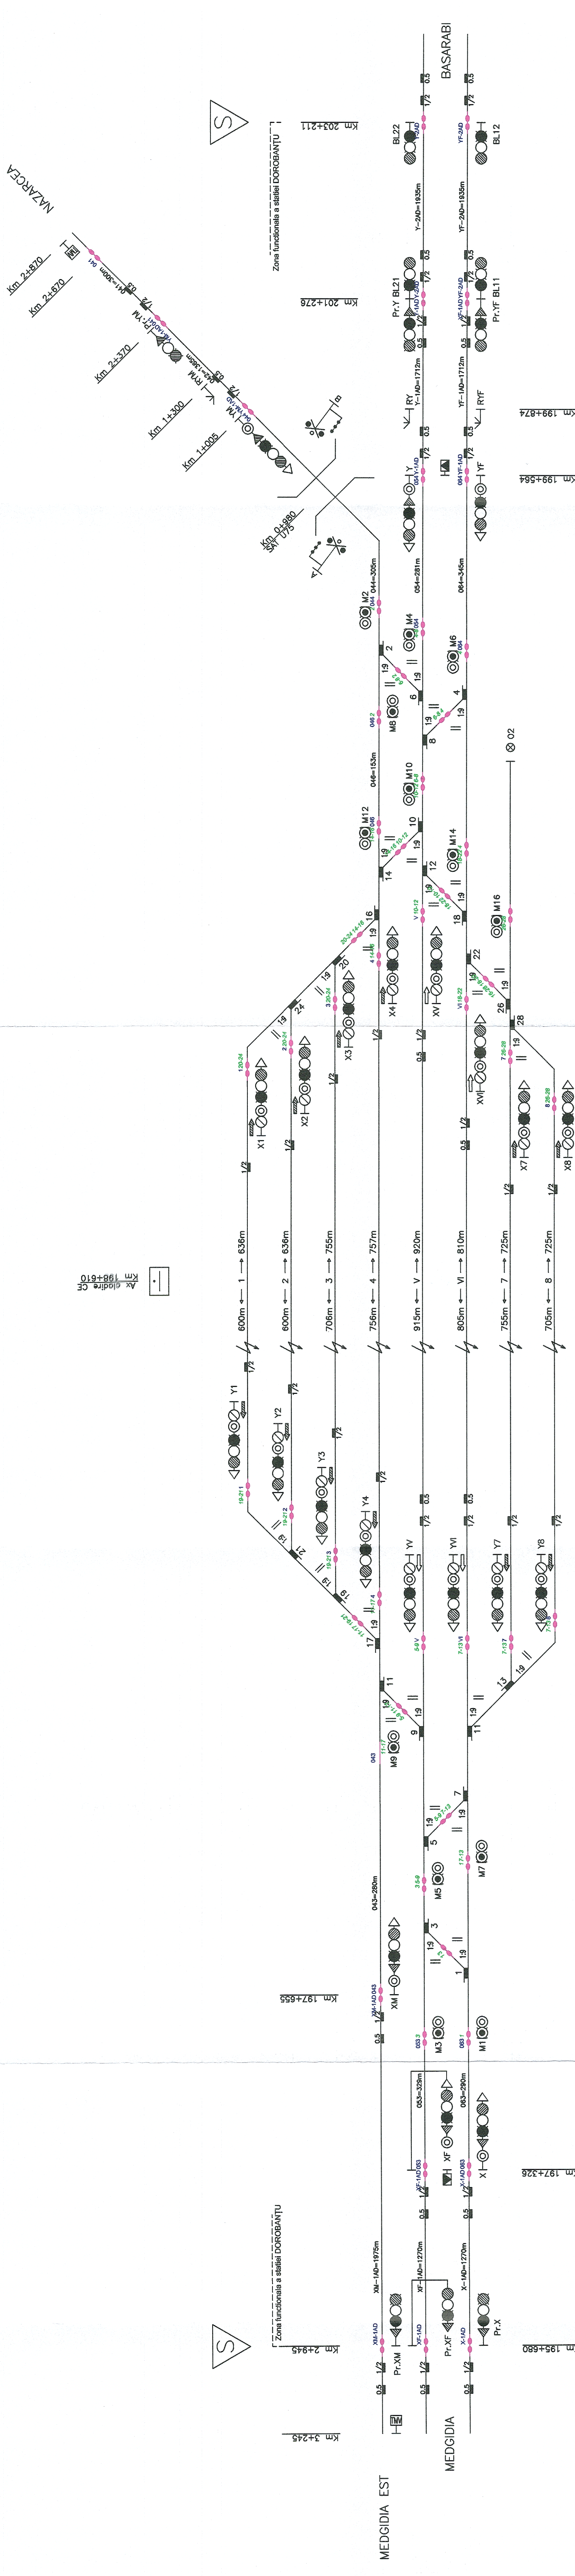
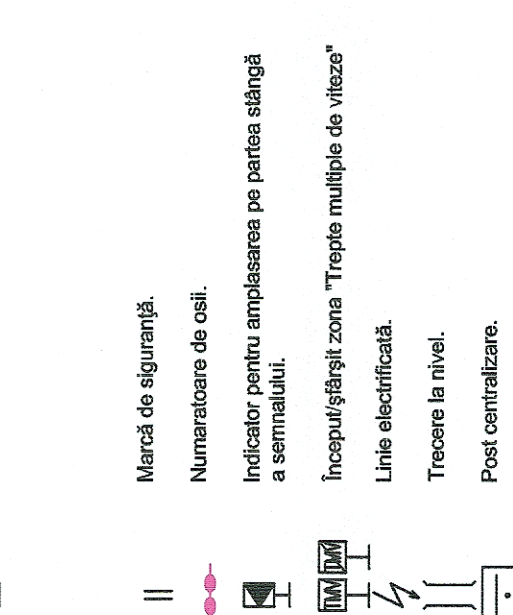
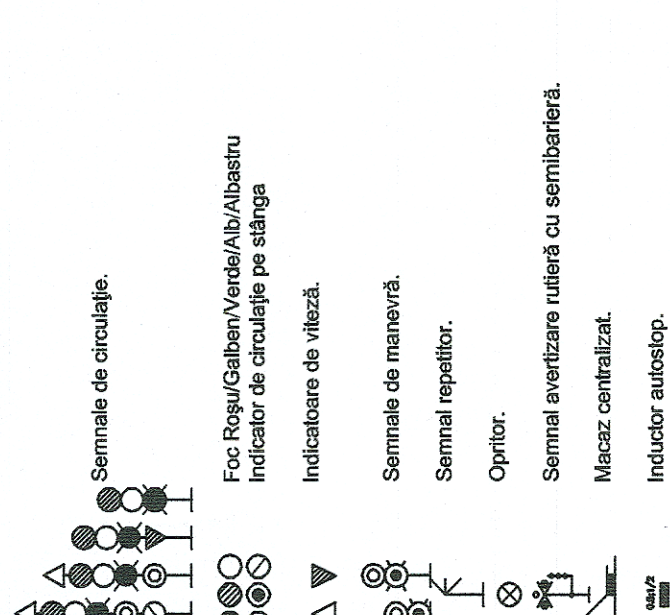


LEGENDĂ.

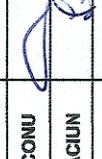

PROIECT FINANȚAT DE UNIUNEA EUROPEANĂ 		COMPANIA NAȚIONALĂ DE CĂI FERATE "C.F.R." S.A. 		GUVERNUL ROMÂNIEI 		Ministerul Transporturilor Infrastructură și Transport Public 	
INVESTITOR: COMIS IMPEX S.R.L.; 09877/2001		DENUMIRE INVESTIȚIE: Implementarea măsurilor necesare funcționării sistemului ERTMS pe secțiunea de cale ferată Predeal- București-Constanța și extinderea sistemului GSM-R pe rețeaua primară de transport feroviar		INSTALAȚII DE SEMNALIZARE CE+BLAI		LINIA C.F. BUCUREȘTI -CONSTANȚA STAȚIA DOROBANȚU	
NUME/NOME		SEMNĂTURA		SPECIALITATE		DENUMIRE PLAN	
Ing. E. GRACIUN							
Ing. O. DIACIUN							
Ing. A. SOPOV							
DATA		SCARĂ		EXEMPLAR NR.		COD PLAN	
09.2023		-				SF 93 L3 24 CSCE 1 039 2	