

**Foc Roșu/Galben/Verde/Alb/Albastru**  
**Indicator de circulație pe stânga**

**Semnale de manevră.**

**Semnal repetitor.**

Opitor.

Semnal avertizare rutieră

Semnal avarie

**Macaz centralizat**

Sabot de dernière

Inductor surface

Numeração de coli

11-11-11


Indicator pentru amplasarea pe partea stângă

Indicator "Așteaptă".

**Linie electrificată.**

**Trecere la nivel.**

Post centralizare.

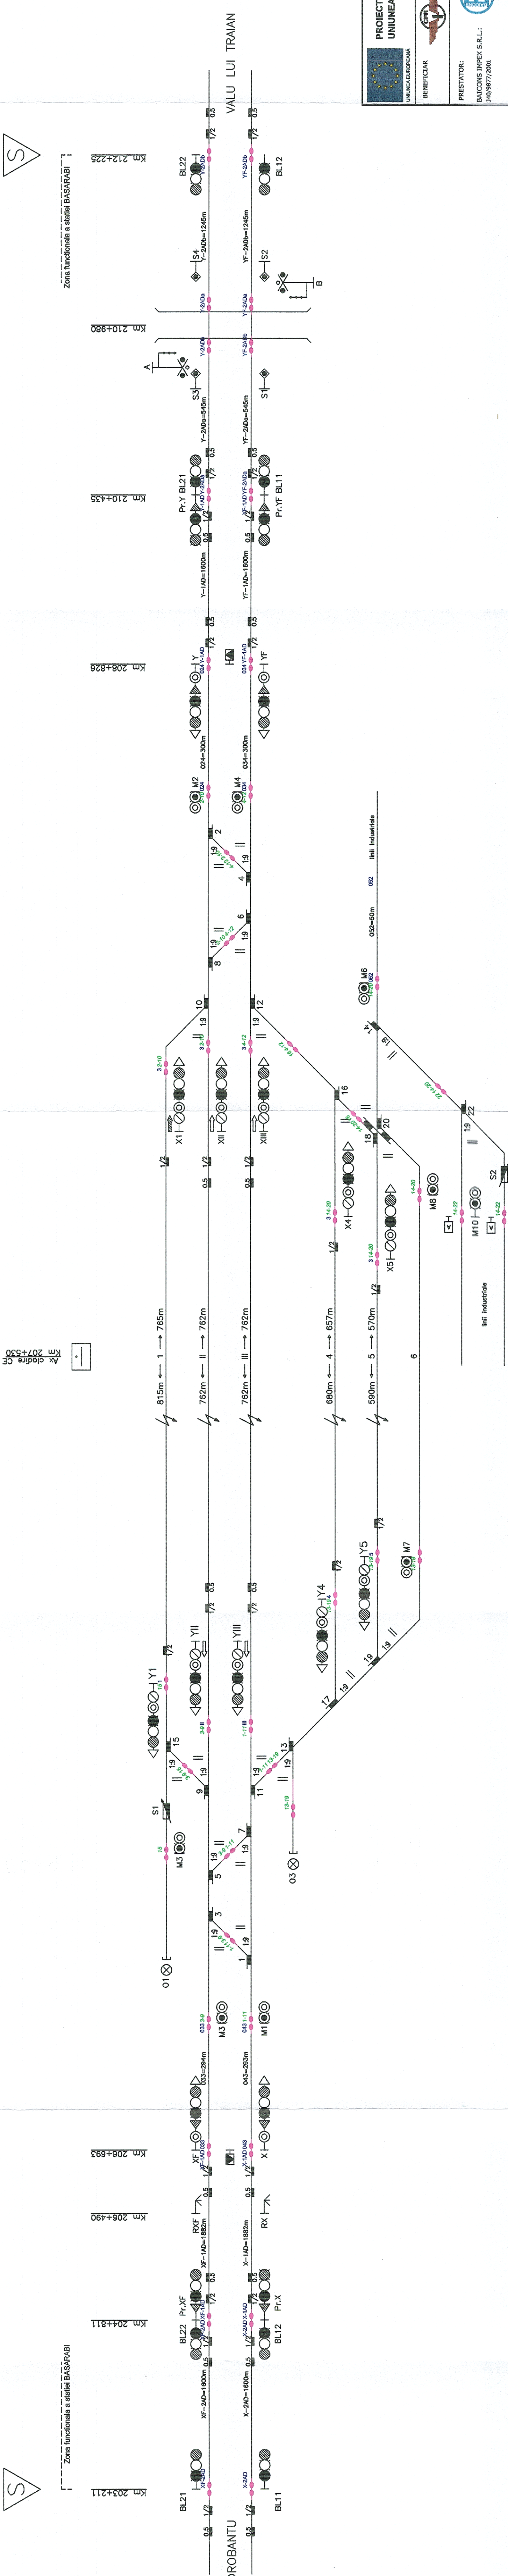

|                                                                                   |  |                                                       |  |                                                                                   |  |                                                                   |  |   |  |
|-----------------------------------------------------------------------------------|--|-------------------------------------------------------|--|-----------------------------------------------------------------------------------|--|-------------------------------------------------------------------|--|---|--|
|  |  | <b>PROIECT FINANȚAT DE<br/>UNIUNEA EUROPEANĂ</b>      |  |  |  | <b>GUVERNUL ROMÂNIEI</b>                                          |  |   |  |
| <b>INTELECȚUL ROMÂNIEI</b><br>2010-2014                                           |  | <b>COMPANIA NAȚIONALĂ DE CĂI FERATE "C.F.R." S.A.</b> |  | <b>INSTALAȚII DE SEMNALIZARE CE+BLAI</b>                                          |  | <b>Linia C.F. BUCUREȘTI - CONSTANȚA</b><br><b>STAȚIA BASARABI</b> |  | <b>Implementarea măsurilor necesare funcționării sistemului<br/>ERTMS pe secțiunea de cale ferată<br/>Predeal - București-Constanța și extinderea sistemului<br/>GSM-R pe rețeaua primară de transport feroviar</b> |  |
| <b>INVESTITOR:</b><br>CONS INVEST S.R.L.:<br>098775001                            |  | <b>DENUMIRE<br/>INVESTIȚIE:</b>                       |  | <b>SPECIALITATE</b>                                                               |  | <b>CDȘ PLAN</b>                                                   |  | <b>CDȘ PLAN</b>   |  |
| <b>RECEPȚA</b><br>Ing. E. DIACONU                                                 |  | <b>SEMNAȚURA</b>                                      |  | <b>DENUMIRE PLAN</b>                                                              |  | <b>EXEMPLAR NR.</b><br>.....                                      |  | <b>SF</b>   |  |
| <b>IDENTIFICANT</b><br>Ing. O. GRĂCINU                                            |  | <b>DATA</b><br>09.2023                                |  | <b>SCARĂ</b><br>"                                                                 |  | <b>L3</b>                                                         |  | <b>25</b>   |  |
| <b>ȚARĂ</b><br>Ing. A. SOPOV                                                      |  | <b>CSCE</b>                                           |  | <b>1</b>                                                                          |  | <b>040</b>                                                        |  | <b>2</b>   |  |