


LEGENDĂ

- Grup de balize pentru Recalibrare
- Grup de balize în Modul "Staff Responsible"
- Grup de balize conexiunea Radio
- Grup de balize "Annulling Nivelul de Tranziție"
- Grup de balize "RBC deconectat"
- Grup de balize "Nivelul de Tranziție"
- Grup de balize "Schimbarea fazei"
- EAS cu Release Speed
- Stăpânul Autorității (EAS)
- Semnale de manevră
- Semnal reparitor
- Opritor
- Semnal avertizare rulare cu semnalizarea
- Semnal avarie
- Mecan centralizat
- Sabot de deraiere
- Marcă de siguranță
- Indicator pentru amplasarea pe partea stângă a semnalului
- Indicator "Așteaptă"
- Linie electrificată
- Trecere la nivel
- Post centralizare

NOTA: În cazul în care soluția tehnică privind ETCS nivel 2, proprie fiecărui Antreprenor, impune utilizarea unor balize suplimentare, acestea vor fi prevăzute în cadrul Procedurii Tehnic de Execuție și vor fi cuprinse în oferta Antreprenorului.

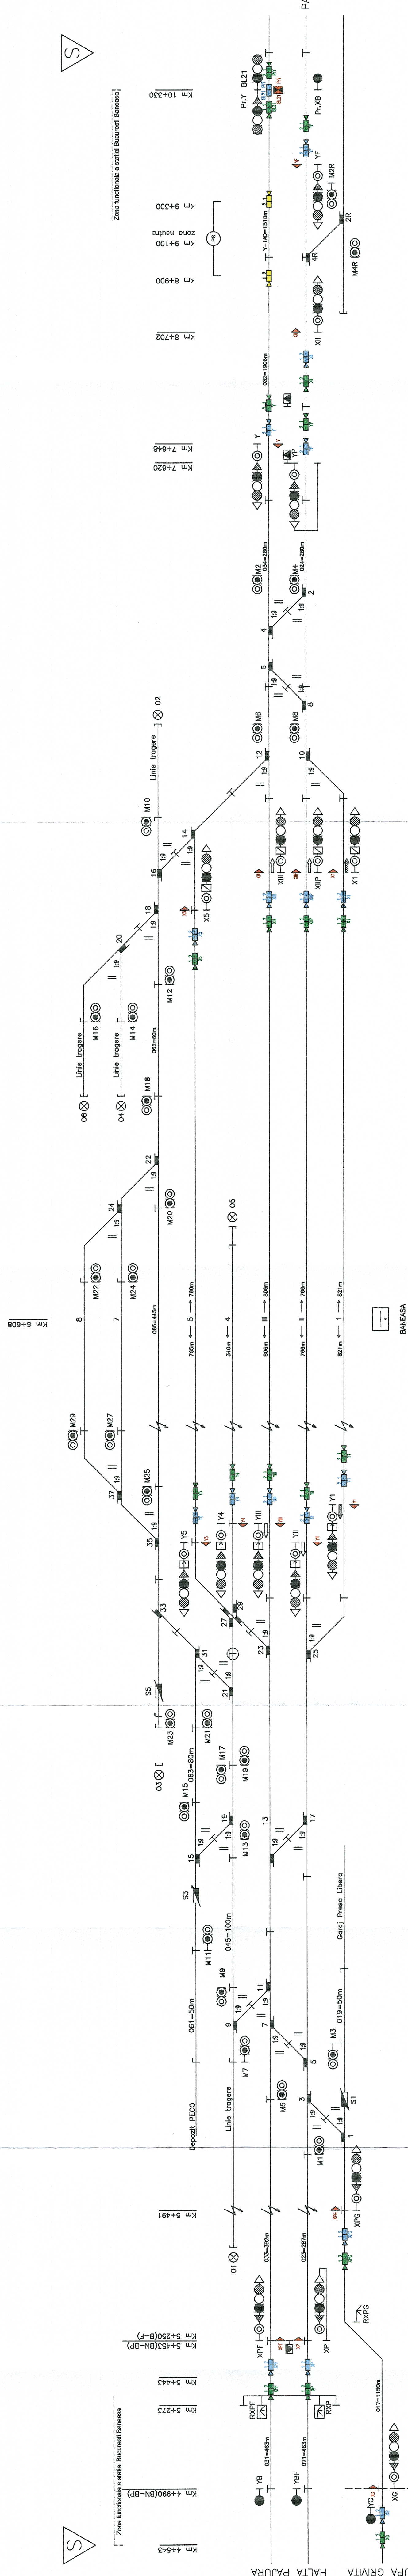

PROIECT FINANȚAT DE UNIUNEA EUROPEANĂ		GUVERNUL ROMÂNIEI	
BENEFICIAR		COMPANIA NAȚIONALĂ DE CĂI FERATE "C.F.R." S.A.	
PRESTATOR:		Implementarea măsurilor necesare funcționării sistemului ERTMS pe secțiunea de cale ferată Predeal-București-Constanța și extinderea sistemului GSM-R pe rețeaua primară de transport feroviar	
DENUMIRE INVESTIȚIE:		SPECIALITATE	
NUME/NUME		INSTALAȚII DE SEMNALIZARE ERTMS	
PROIECTAT		DENUMIRE PLAN	
VERIFICAT		LINIA C.F. BUCUREȘTI-FETEȘTI	
AVIZAT		STĂȚIA BUCUREȘTI BANEASA	
DATA		COD PLAN	
09.2023		SF 93 L3 03 CSER 105412	